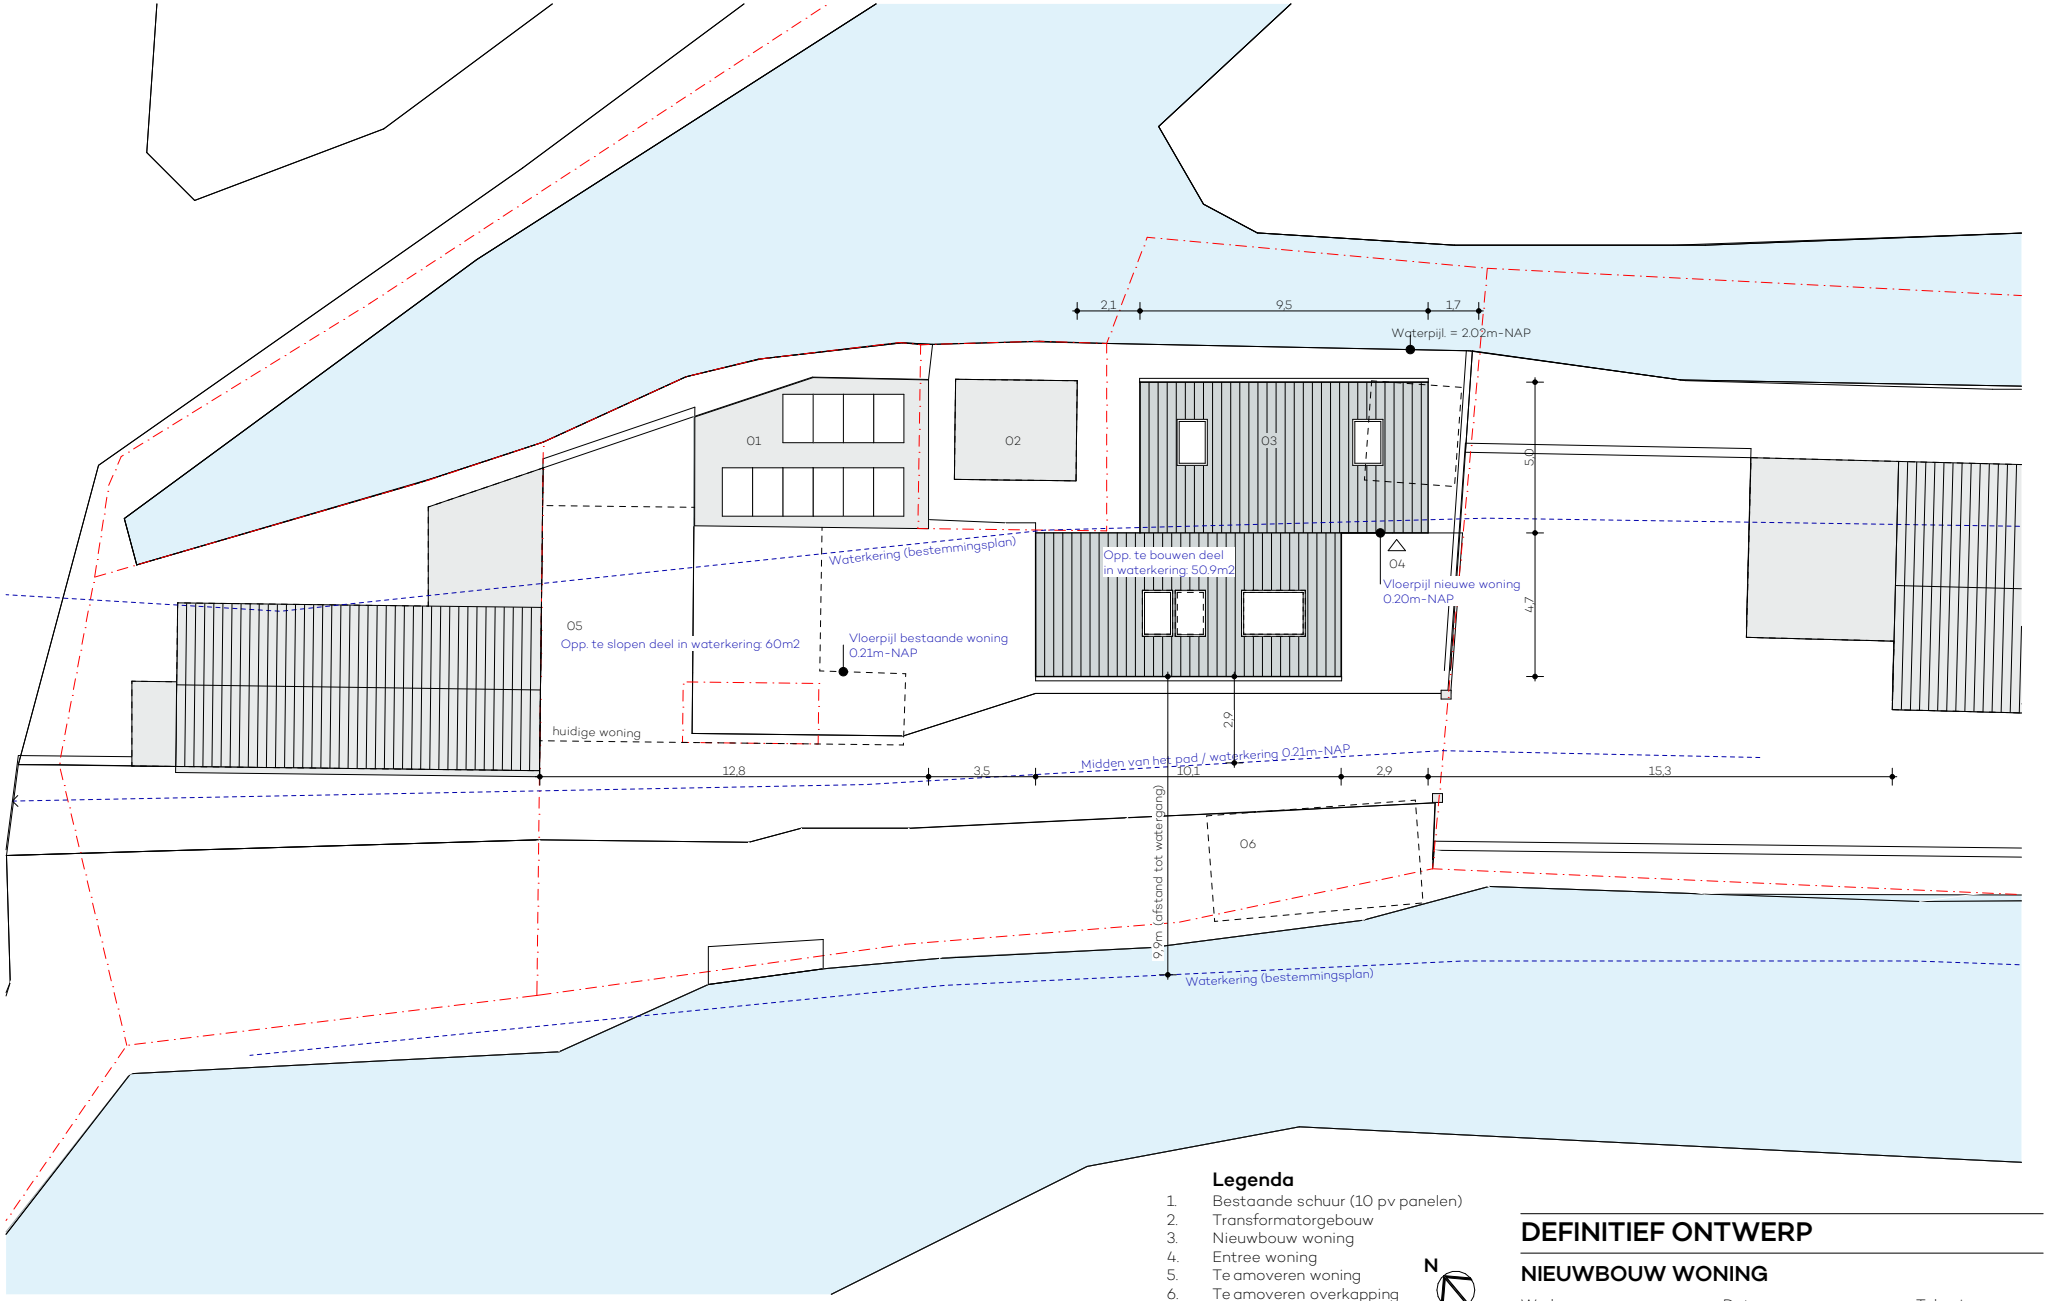

Legenda

1. Bestaande schuur (10 pv panelen)
2. Transformatorgebouw
3. Nieuwbouw woning
4. Entree woning
5. Te amoveren woning
6. Te amoveren overkapping

N

DEFINITIEF ONTWERP

NIEUWBOUW WONING

Werknummer	Datum	Tekeningnummer
063 WTW	11-01-2021	1.01