

VERKLARING

Grenzen

— Systemegrens

Bebording/bewegwijzering

- Reflectorpaal, wit
- Locatie verkeersborden/bebakering, bevestiging op flessenpaal
- Locatie verkeersborden, bevestiging op paal in combi met Pipe-Lock
- Bewegwijzering NBD

B.V.V. bordnummer + afmeting

R.V.V. onderbordnummer + afmeting

Minimale paallengte


Afstand onderzijde bord tot maaiveld

Markering




..... Attentiemarkering 0.10-0.40 streep, 20cm breed, 5mm dik, 20cm t.o.v. kantstreep, zie detail A

Hectometrerij

- Hectometerbord, BB07, 0.6x0.20, 60cm boven maaiveld, bovenzijde geleiderail
- Hectometerbord op hale kilometers, SB06-100, 0.60x0.60 bovenzijde geleiderail
- Naangeving kunstwerk

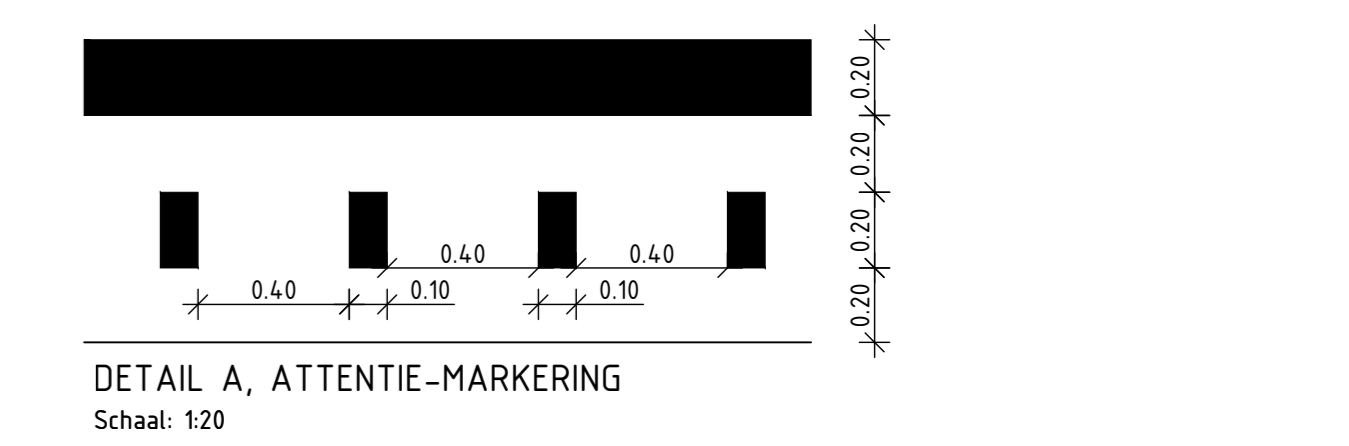

- ALGEMENE OPMERKINGEN:**
- Maten in meters, hoogtematen in meters t.o.v. N.A.P.
 - Borden in beginsel haaks op de weg/as plaatsen;
 - Afstand tussen rand verkeersbord en kantverharding
 - Technische buiten het profiel van vrije ruimte van de rijbaan
 - Minimum afstand 180m, maximaal op 360m, i.v.m. zichtbaarheid en doelmatigheid zijn plaatselijke omstandigheden bepalend;
 - Borden minimaal uitvoeren in retroreflectie klasse II;
 - Diepte pipelock is 0,60m;
 - Markering uitvoeren in agglomeraat, markering i.v.m. figuratie uitvoeren in thermoplast, kleur: wit;
 - Attentiemarkering uitvoeren in zwart en dient de volgende afmeting te hebben
 - In de langsrichting 10cm streep, 40cm geen streep, in de breedte 20cm en 5mm dik;
 - Haastlanden fietspad uitvoeren in 50-50, feruggeleeg;
 - Markering dient een ontvervalsduur te hebben van minimaal 8 jaar, op basis van maatgevende verkeersintensiteit.

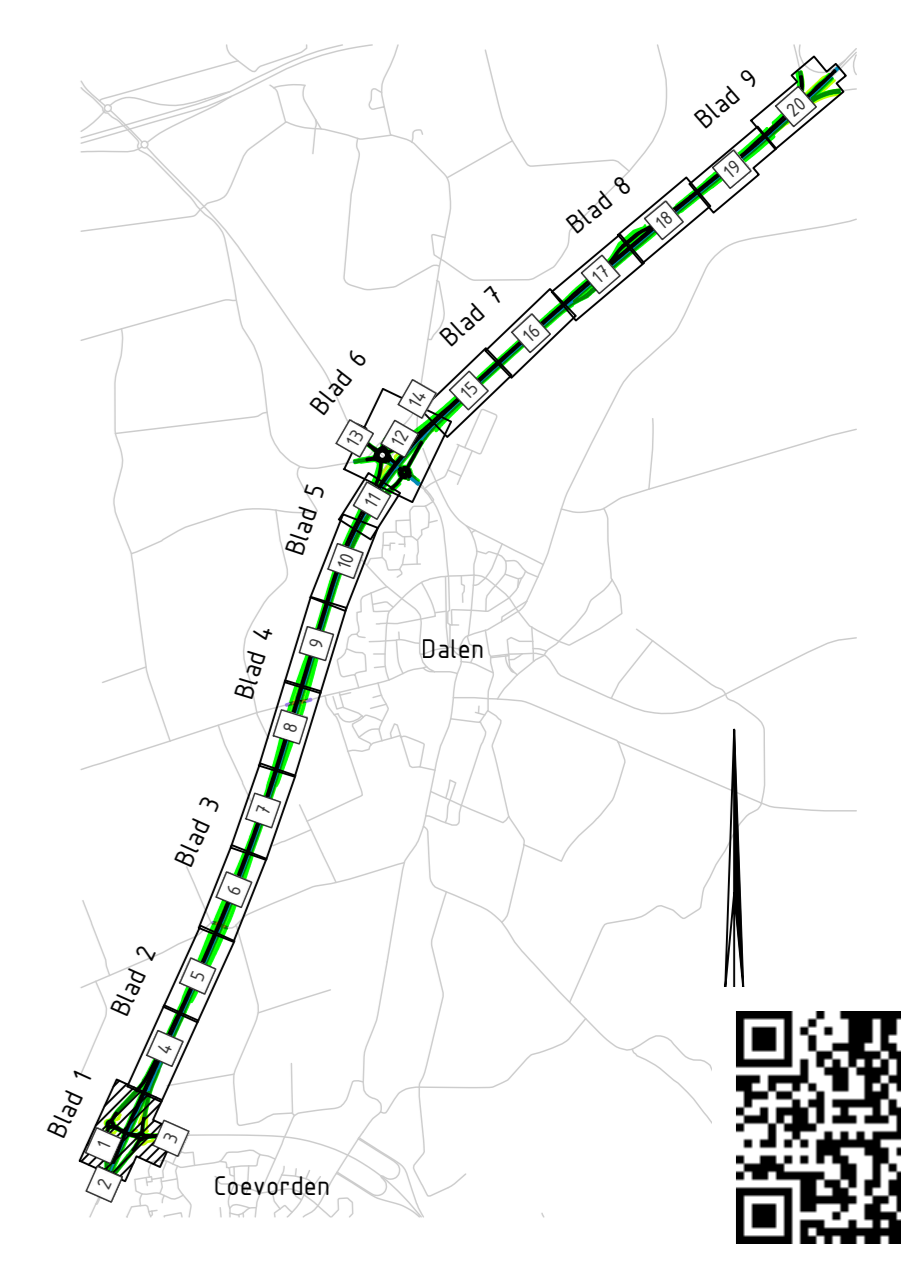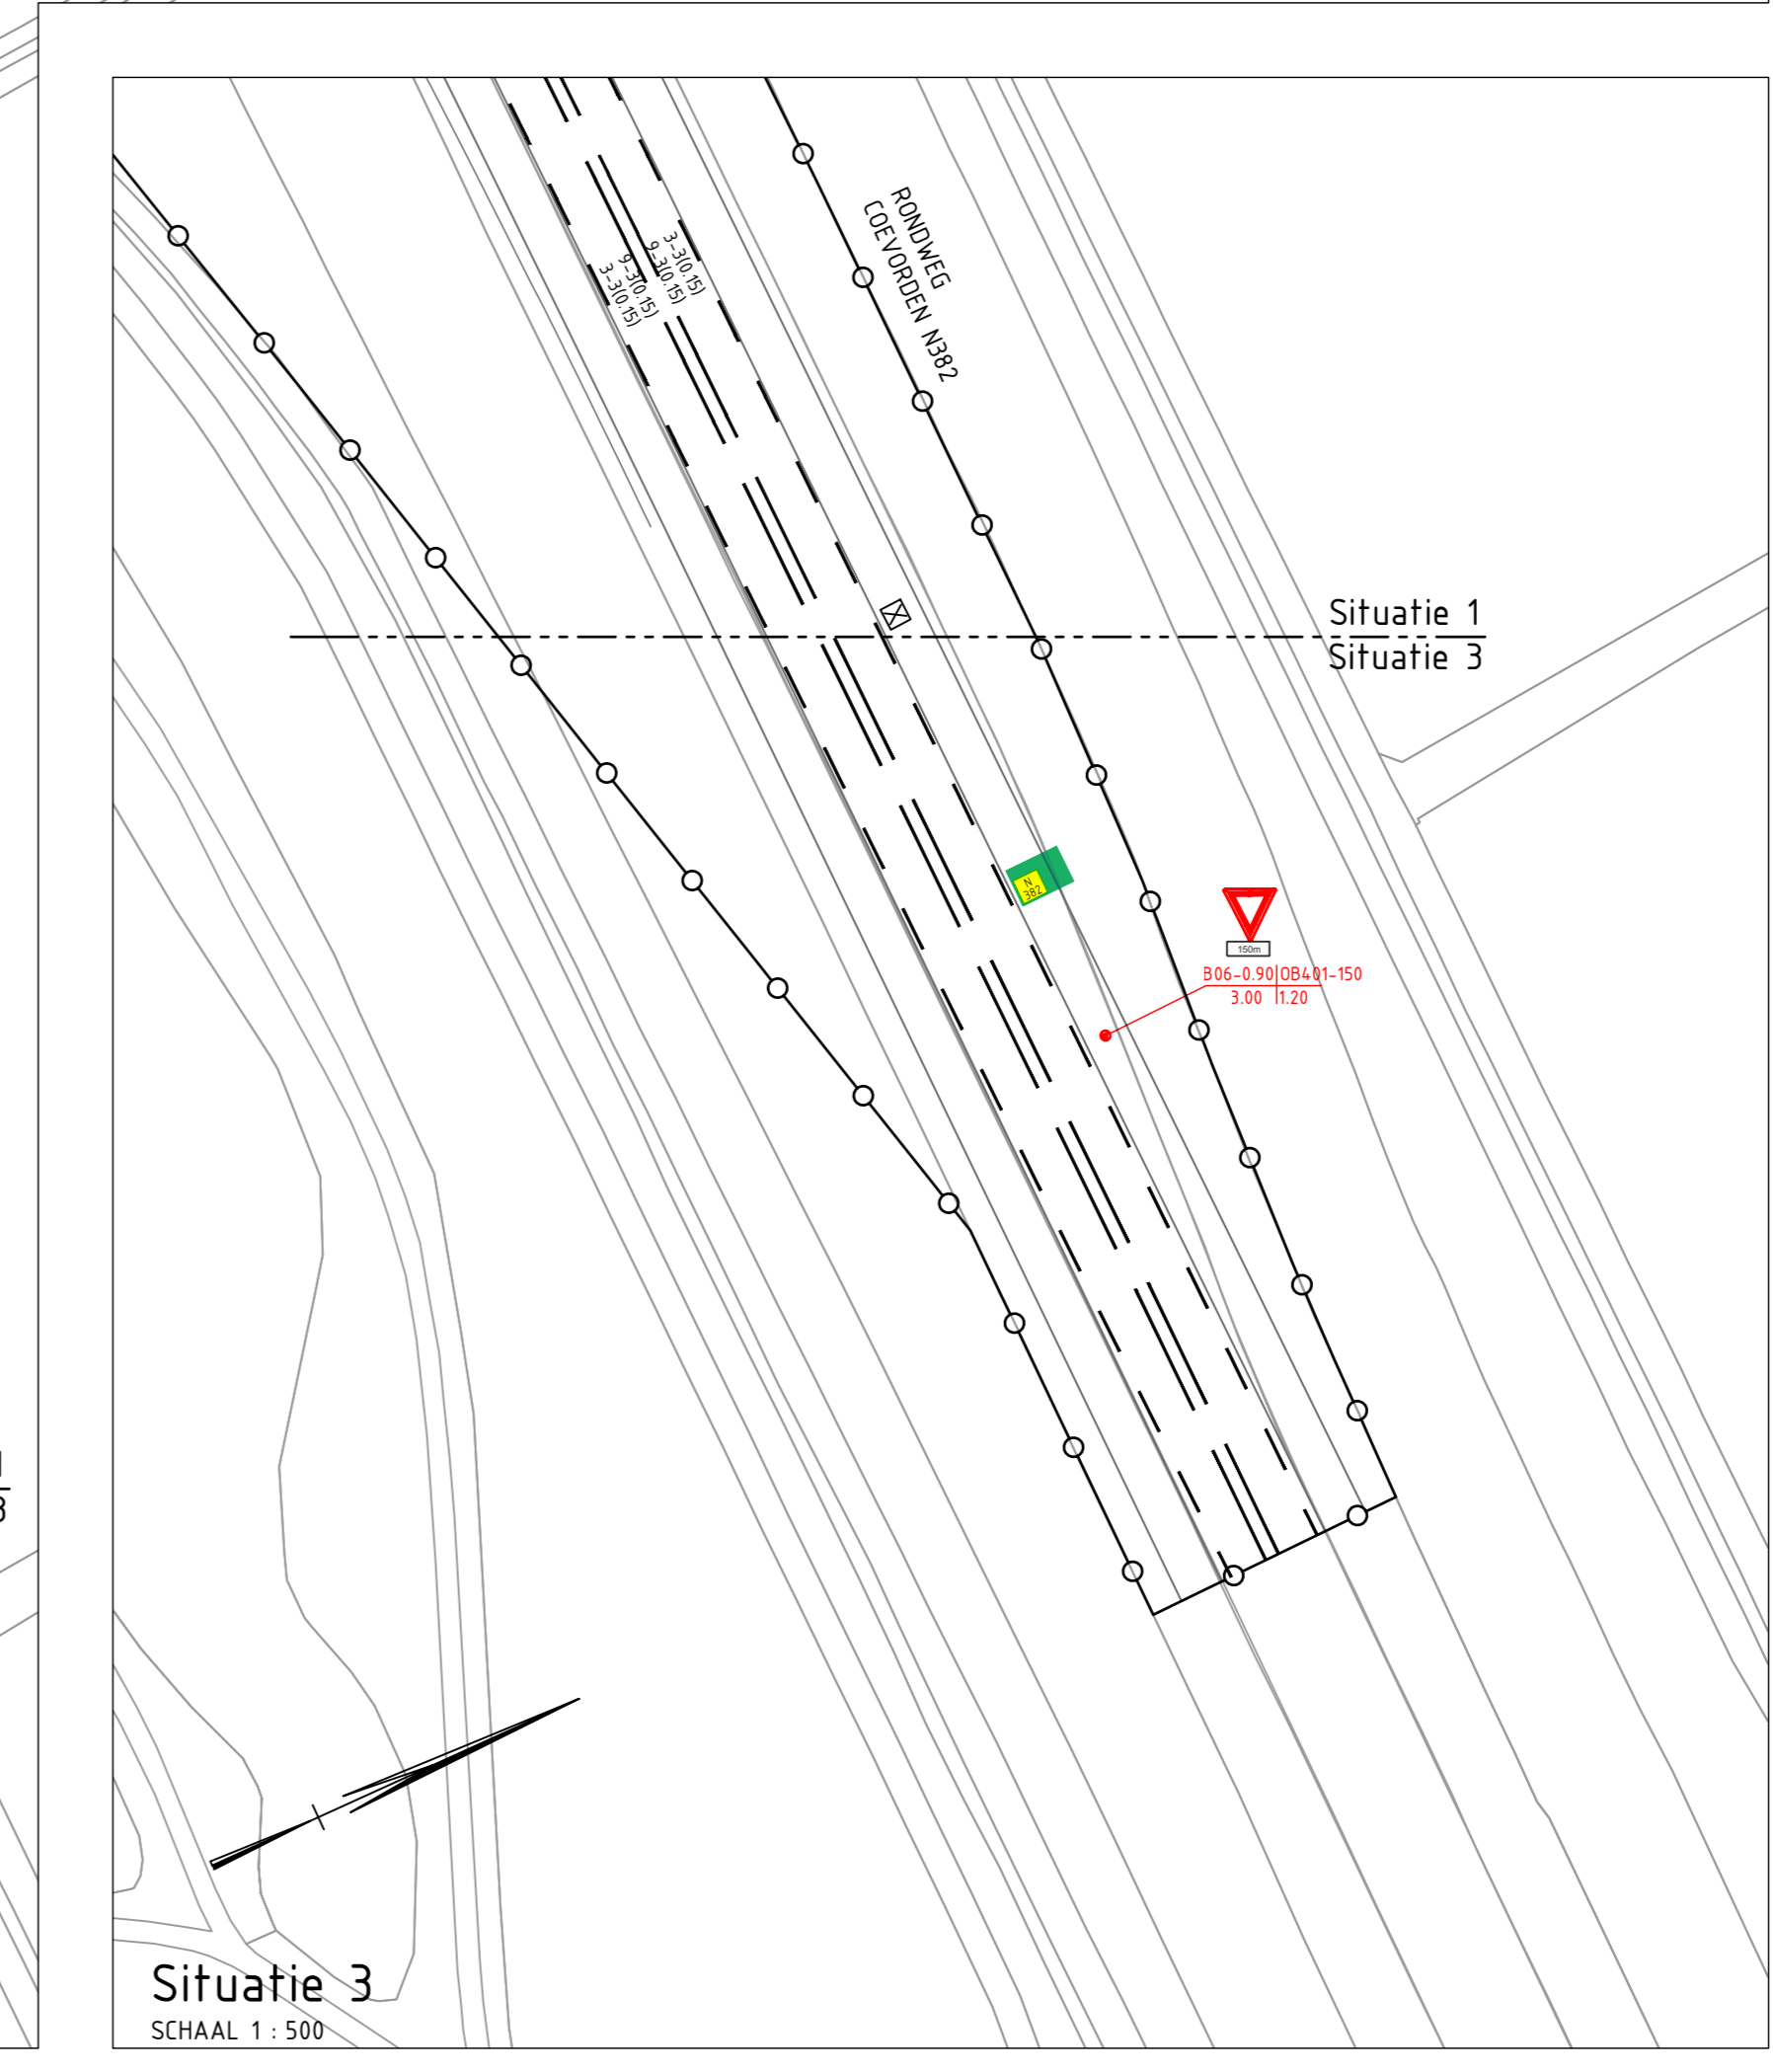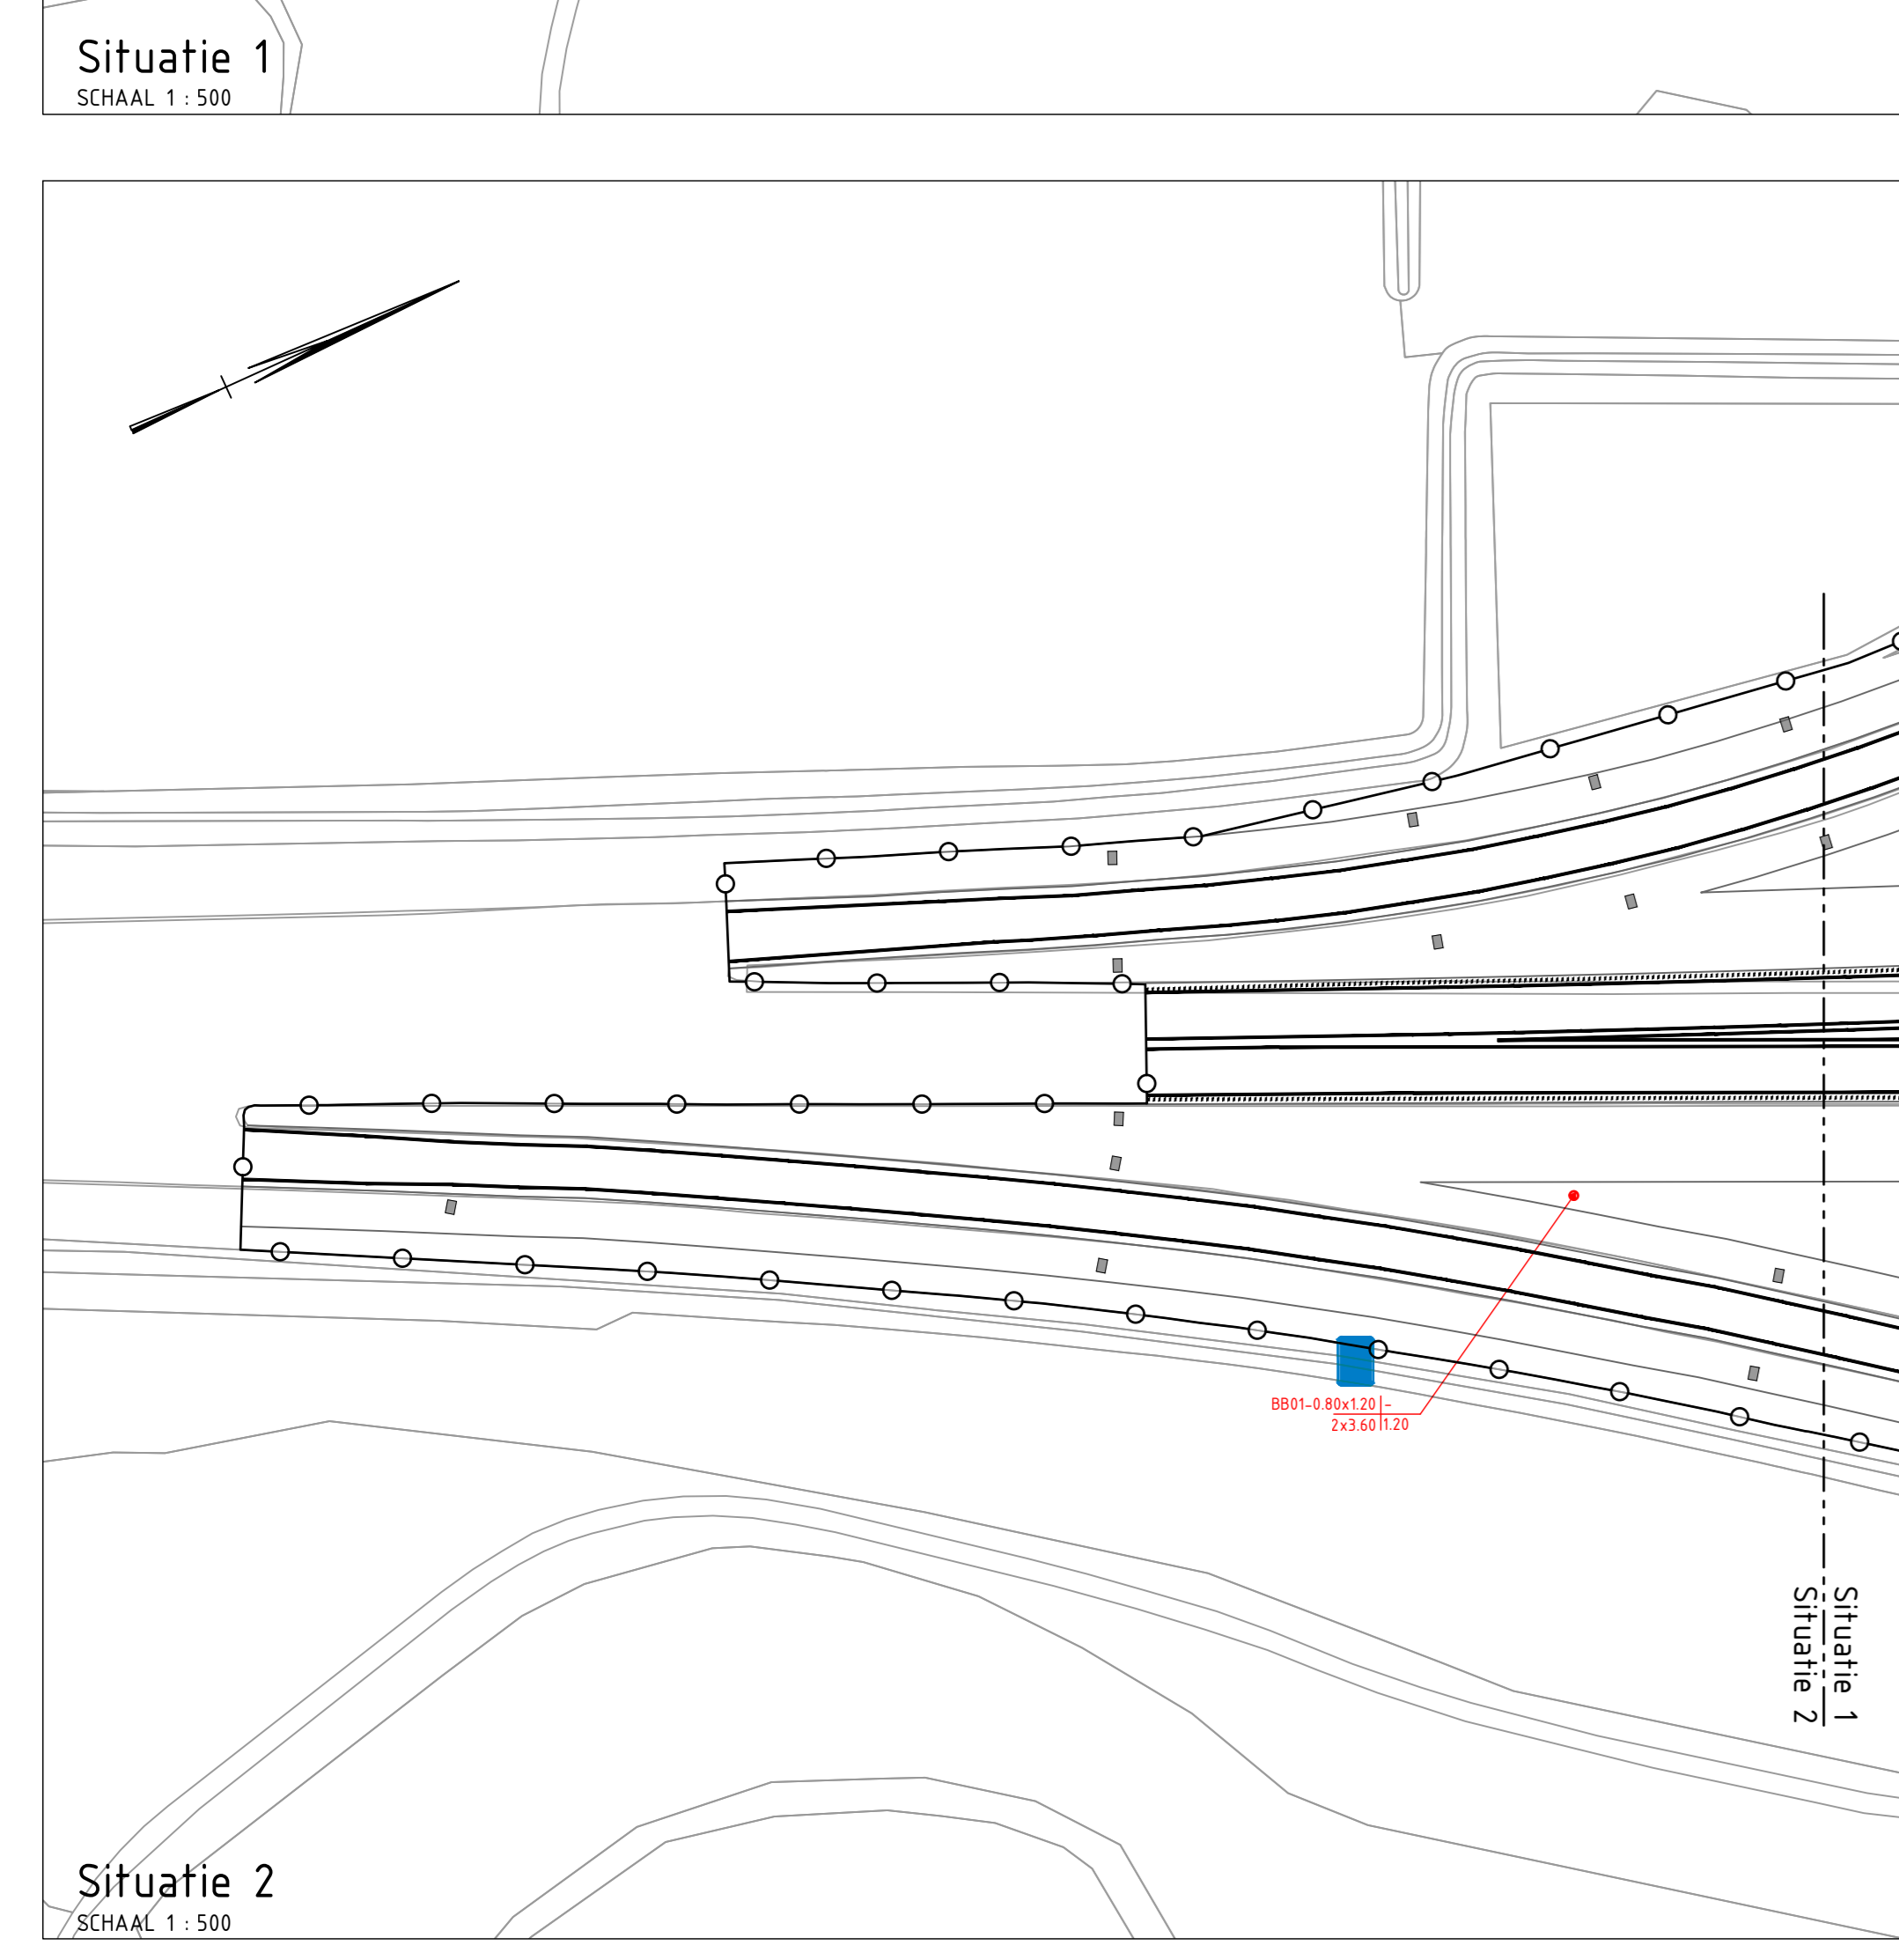

Opdrachtgever:	Provincie Drenthe
Project:	Verdubbeling N34 Coevorden - Holsloot
Omschrijving:	Situatietekening Bebording en Markering Uitvoeringsontwerp
	Blad 1 van 9
	Schaal: 1:500
BAM Infraconsult bv	Opsteller: M. Wiersum
Verstuurde: H.J. Nederhorststraet 1 2801 GC Gouda	Geoordeeld: R. Winkelmolen
Telefoon: 0182 296 01 10	2800 AC Gouda
Internet: www.baminfraconsult.nl	info@baminfraconsult.nl
Telefoon: 0182 296 01 10	2800 AC Gouda
Internet: www.baminfraconsult.nl	info@baminfraconsult.nl
Status: DEFINITIEF	Versie: B
	Datum: 22-11-2019