


VOORGEVEL


RECHTERGEVEL

ACHTERGEVEL

LINKERGEVEL

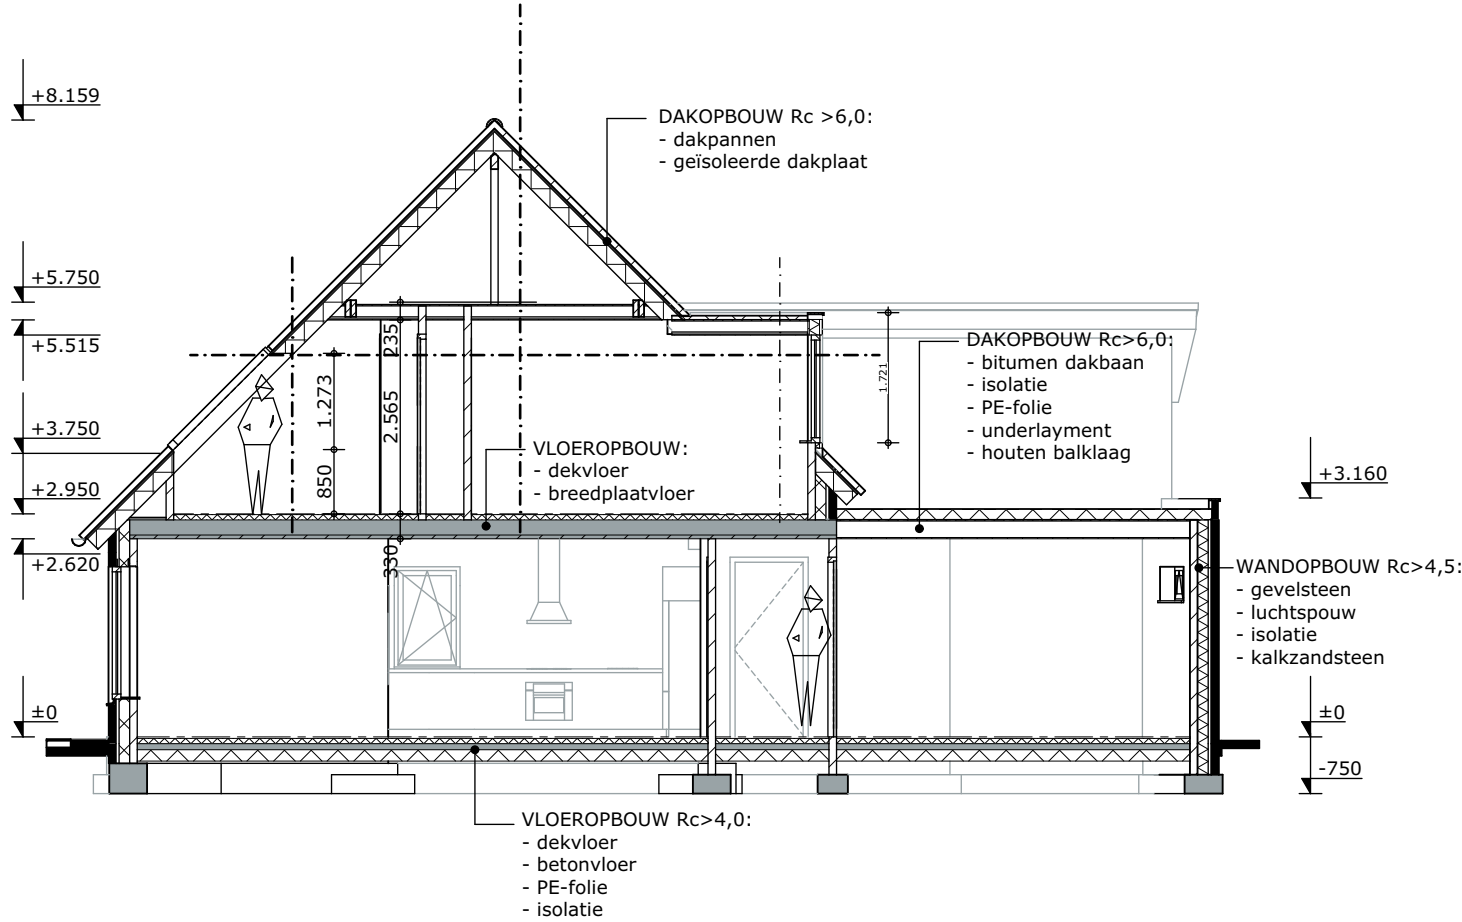



DOORSNEDE A-A

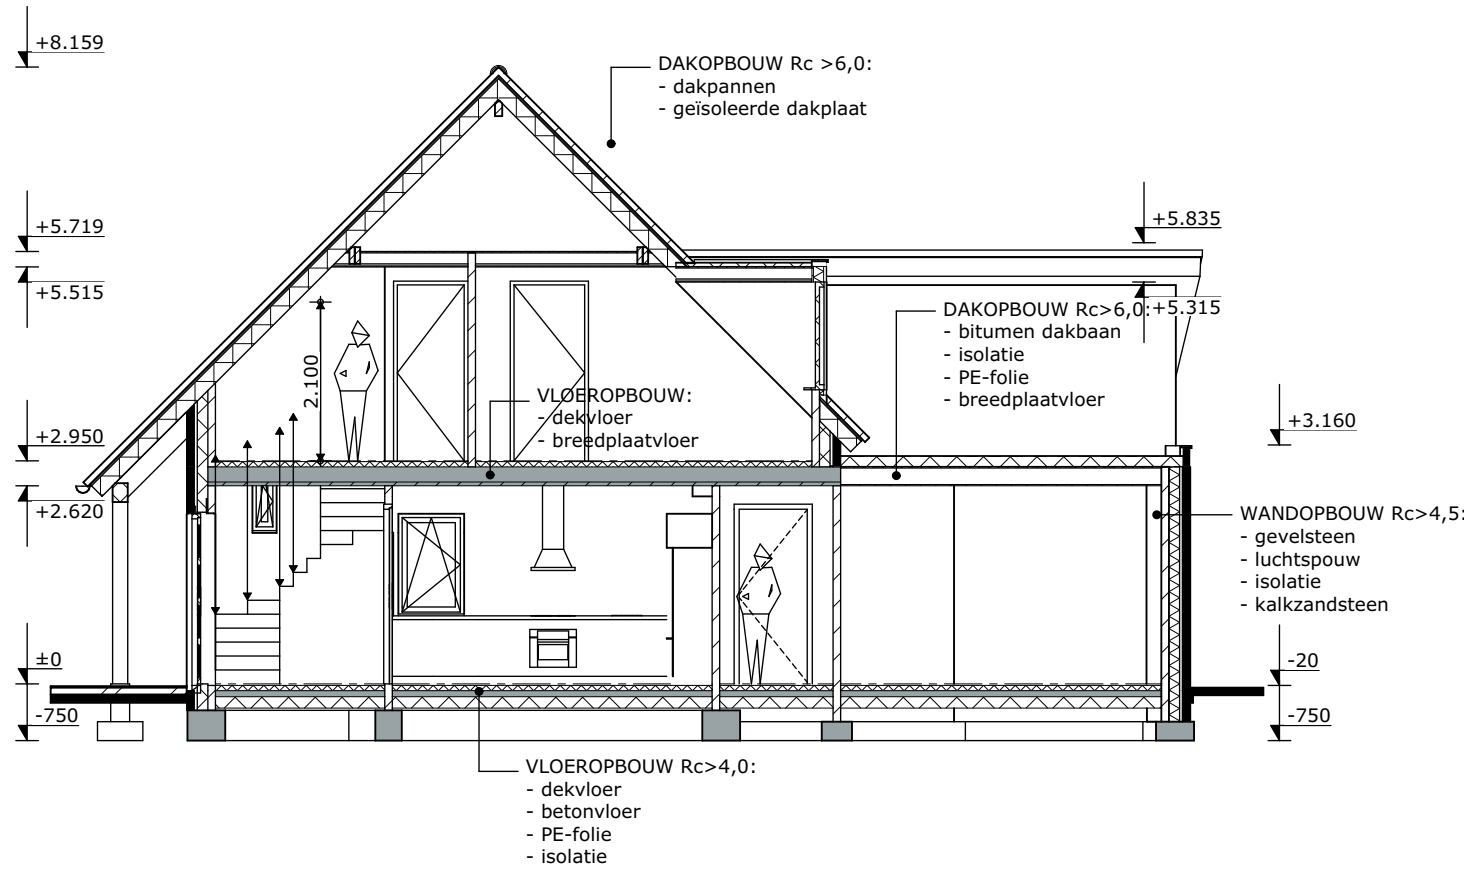


DOORSNEDE B-B



IMPRESSIE NIEUW

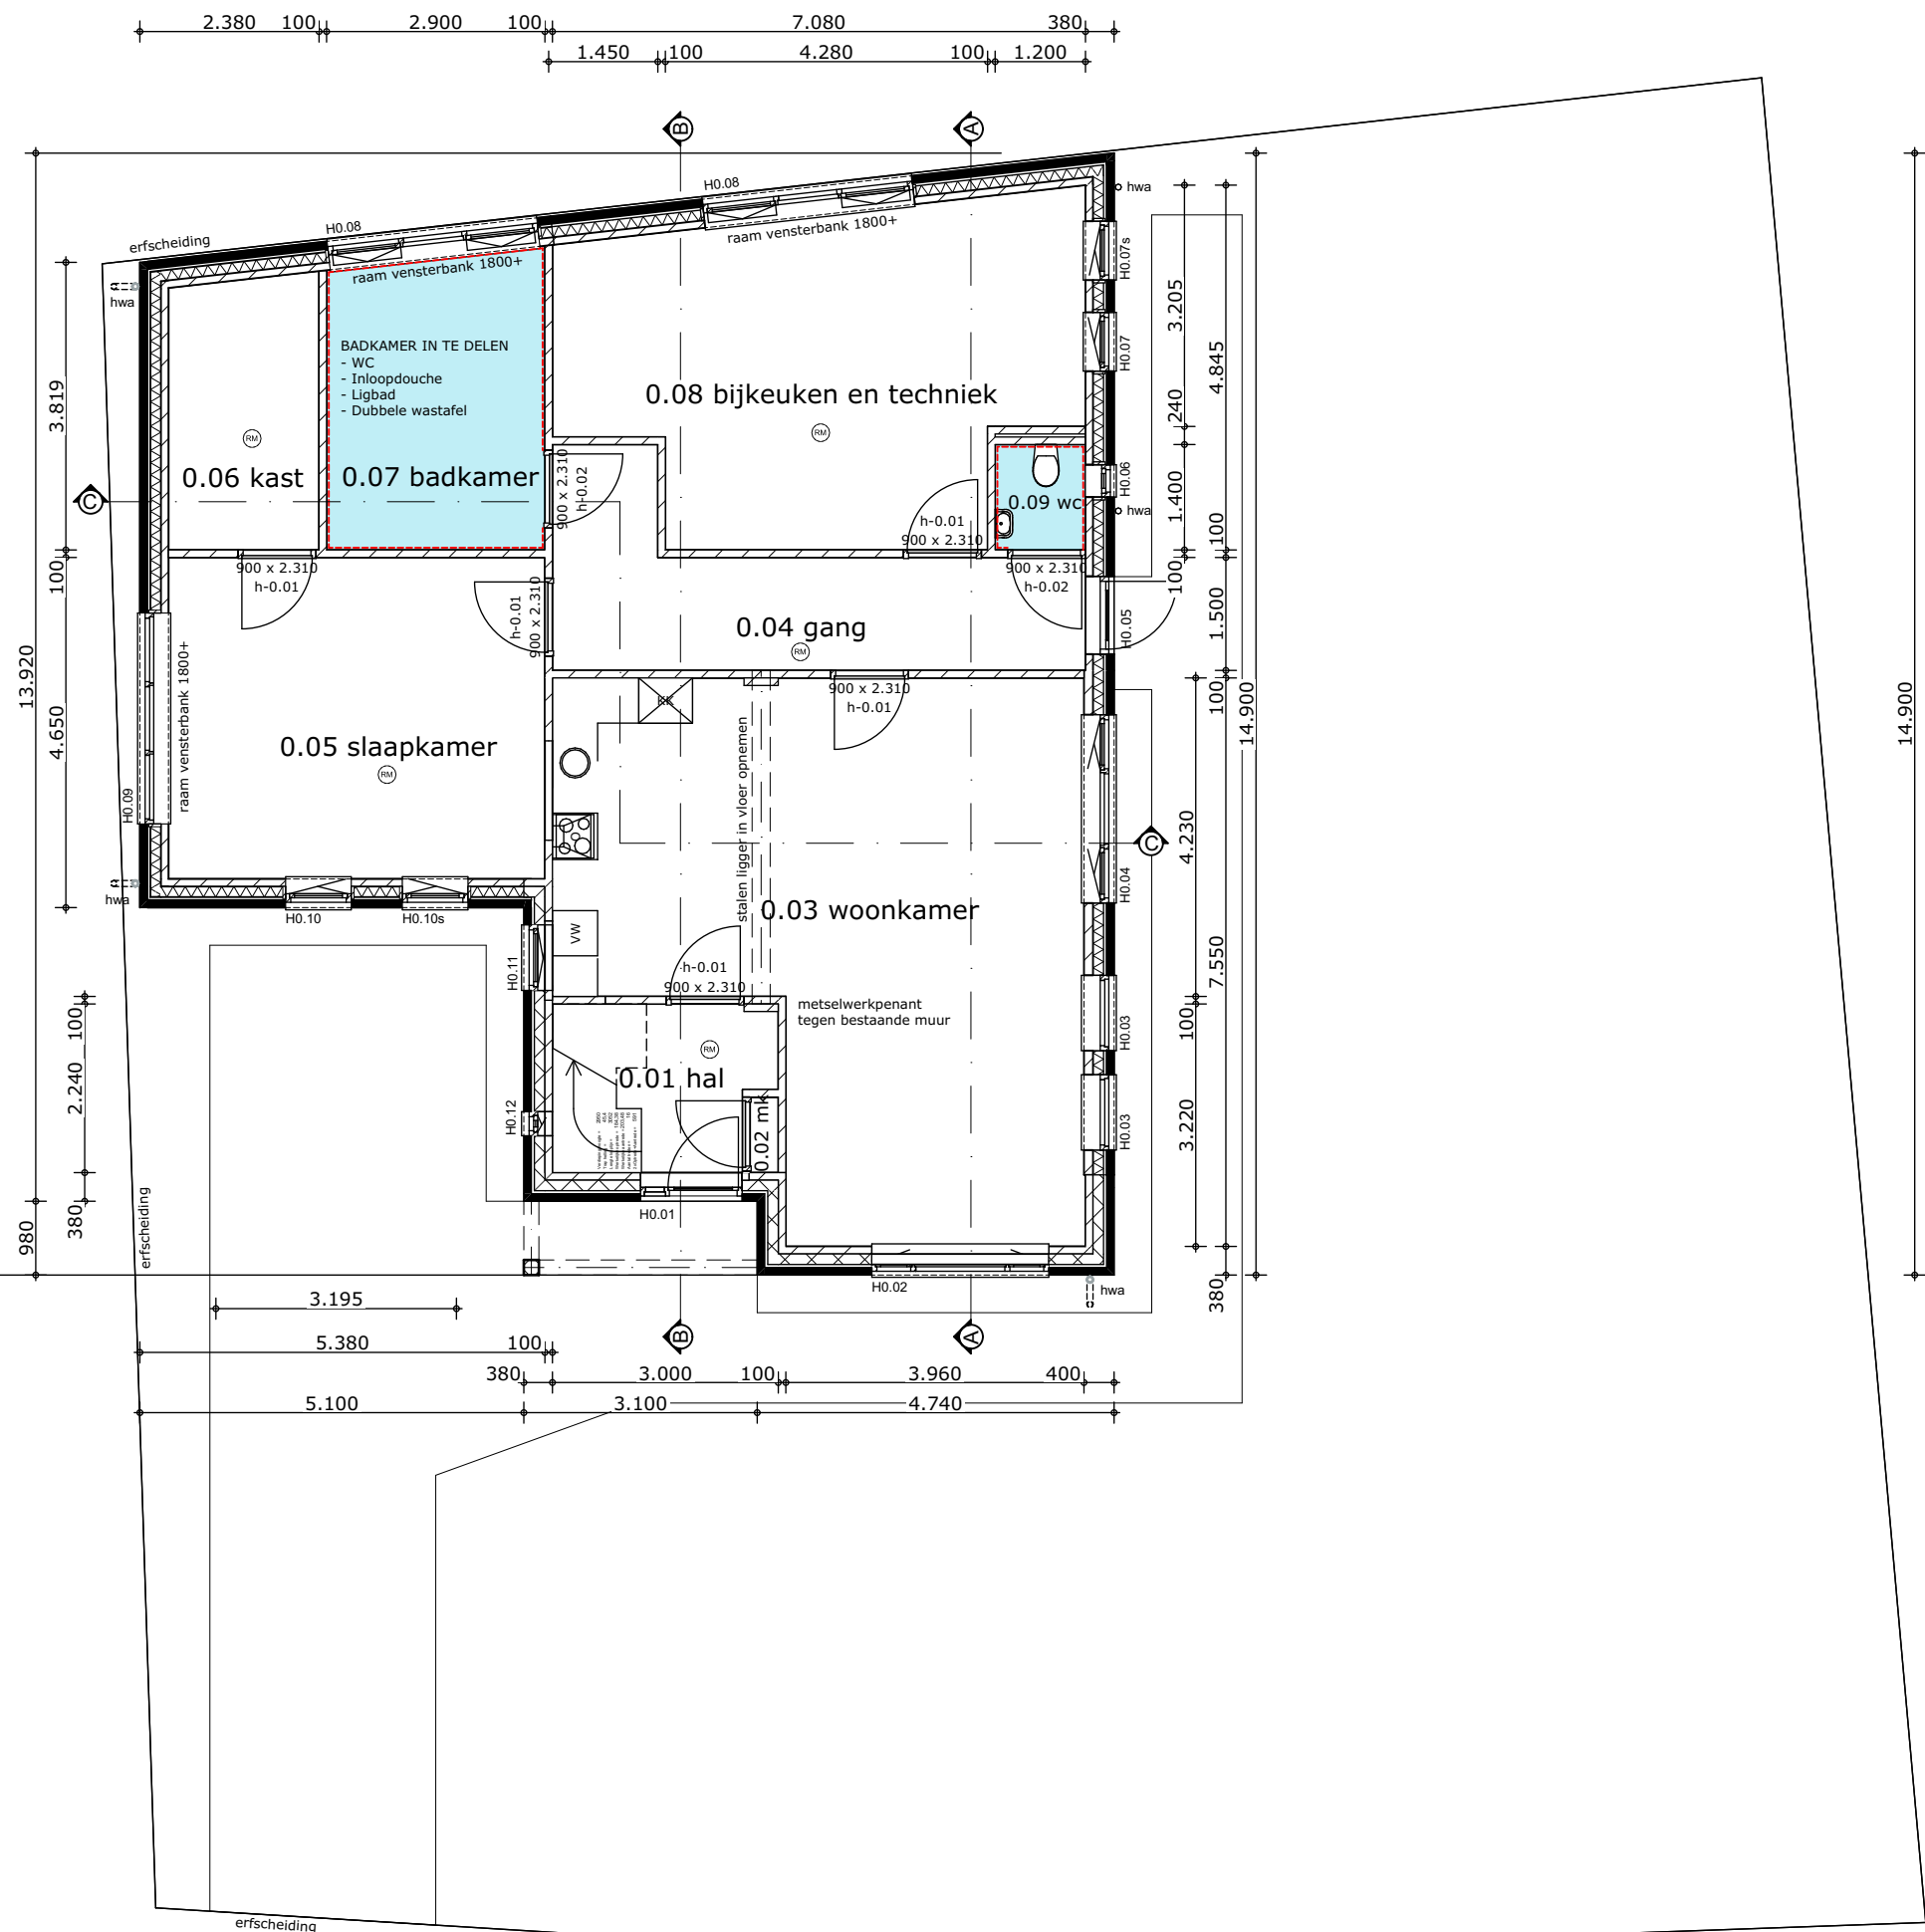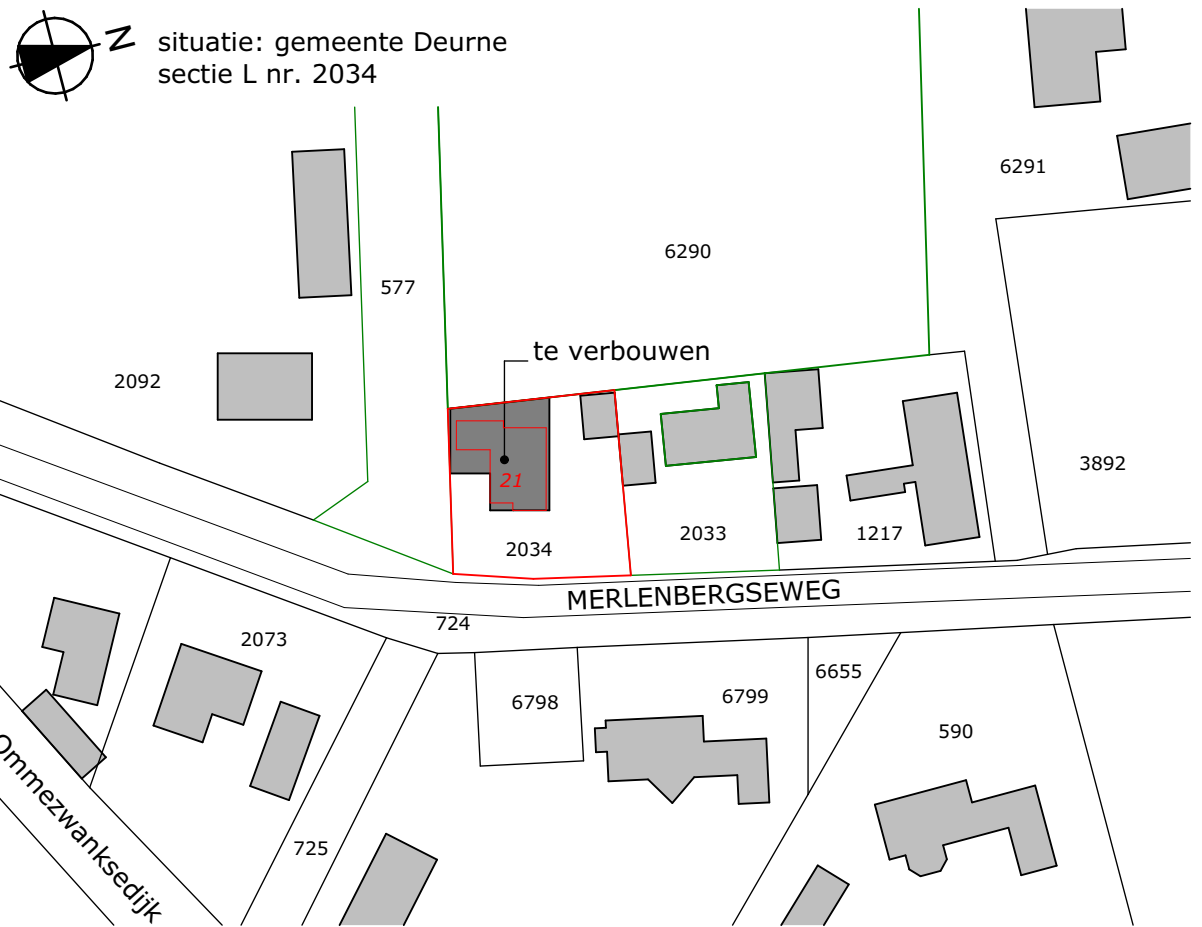

BEGANE GROND

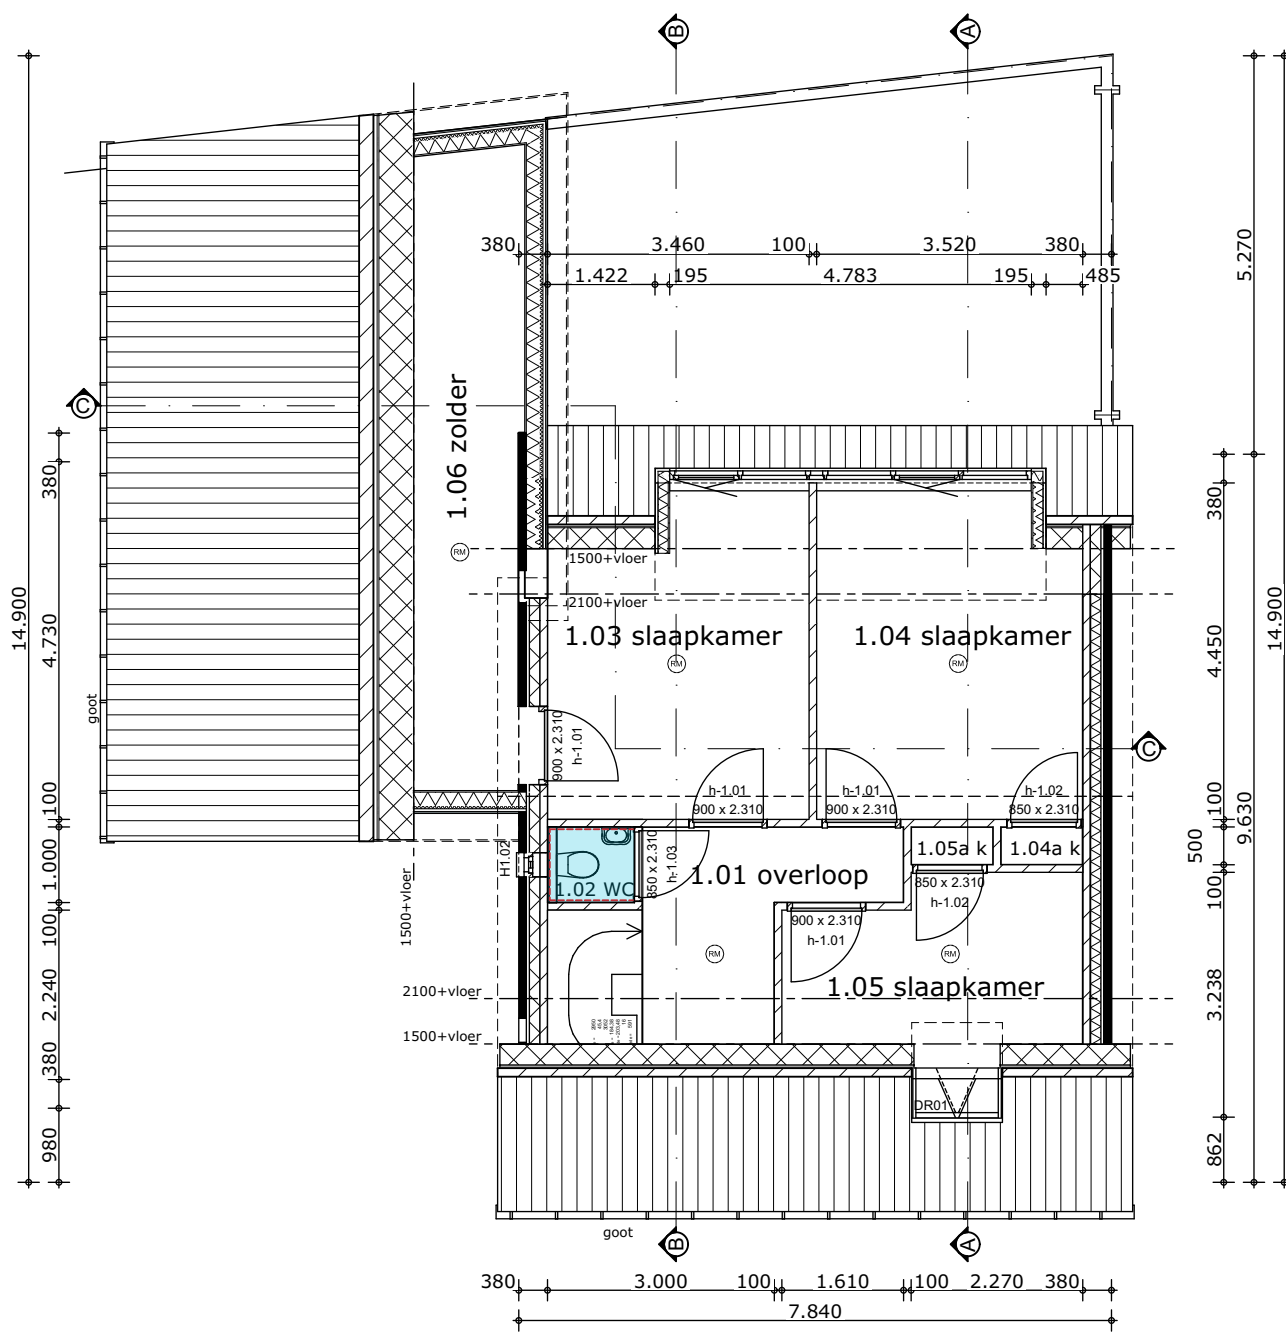

1E VERDIEPING

RENVOOI TRAPPEN

TRAP merk 0-1
- treden hout 40mm
- 16 optreden 184 mm, aantrede 203mm
- slootborden hout 15 mm
- wel 40mm
- handregel RVS bk 900+ trede

HEKWERK
- metselwerk
- handregel RVS bk 900+

RENVOOI BOUWKUNDIG

gevelsteen

metselwerk blok

gevelisolatie

houten binnenkozijn


dagmaat

wandafwerking waterdicht volgens bouwbesluit

vloerafwerking waterdicht volgens bouwbesluit

wand-/rookmelder volgens NEN

dv doorval beveiliging

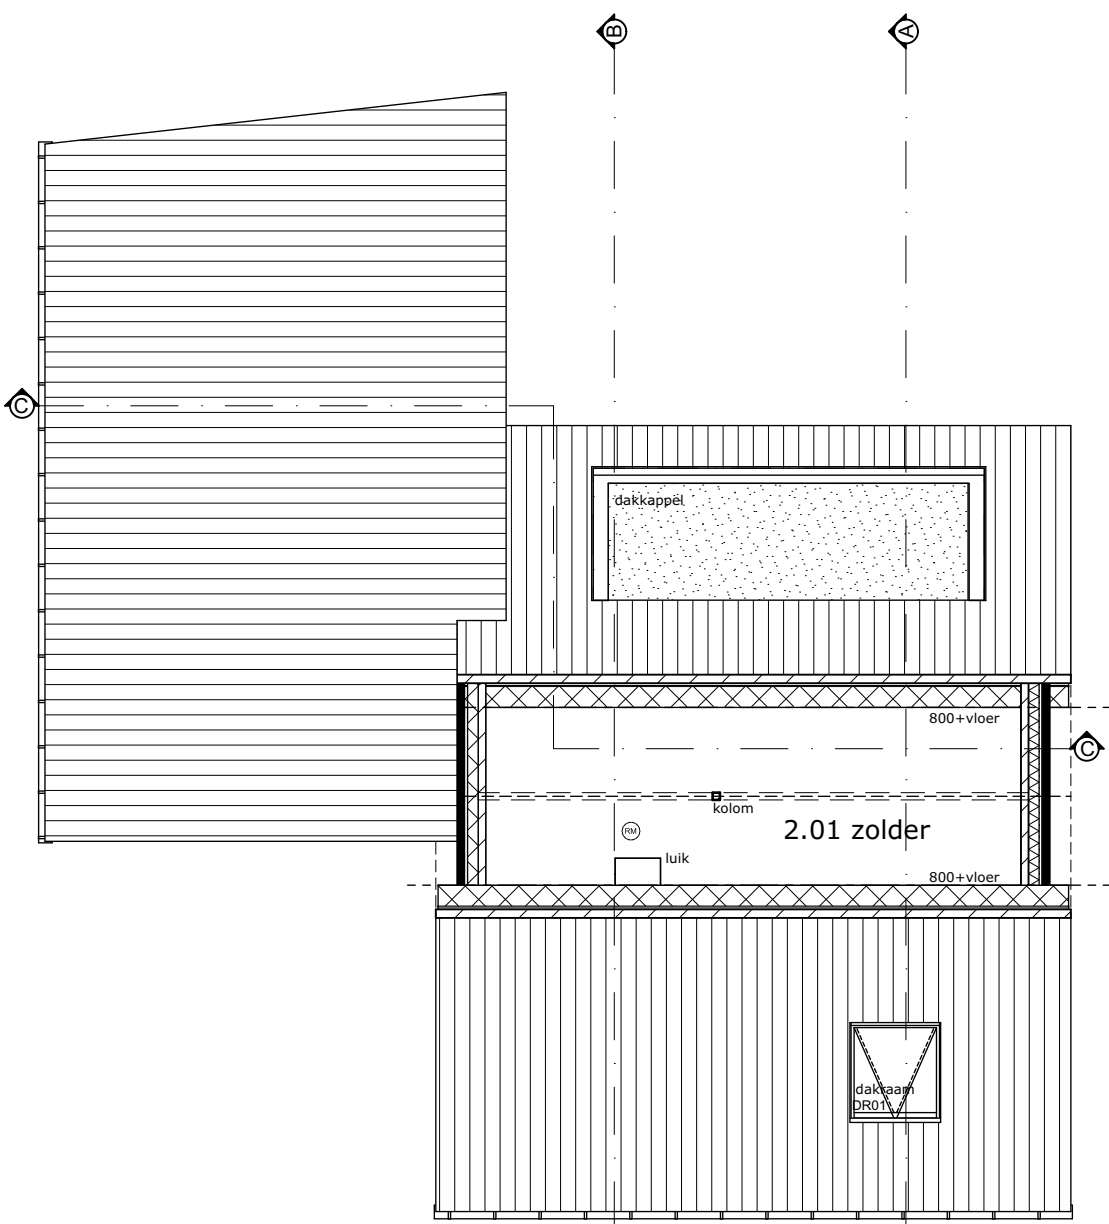

ZOLDER

-MATEN EN AANTALLEN IN HET WERK TE METEN
EN CONTROLEREN
-CONSTRUCTIES VOLGENS CONSTRUCTEUR