



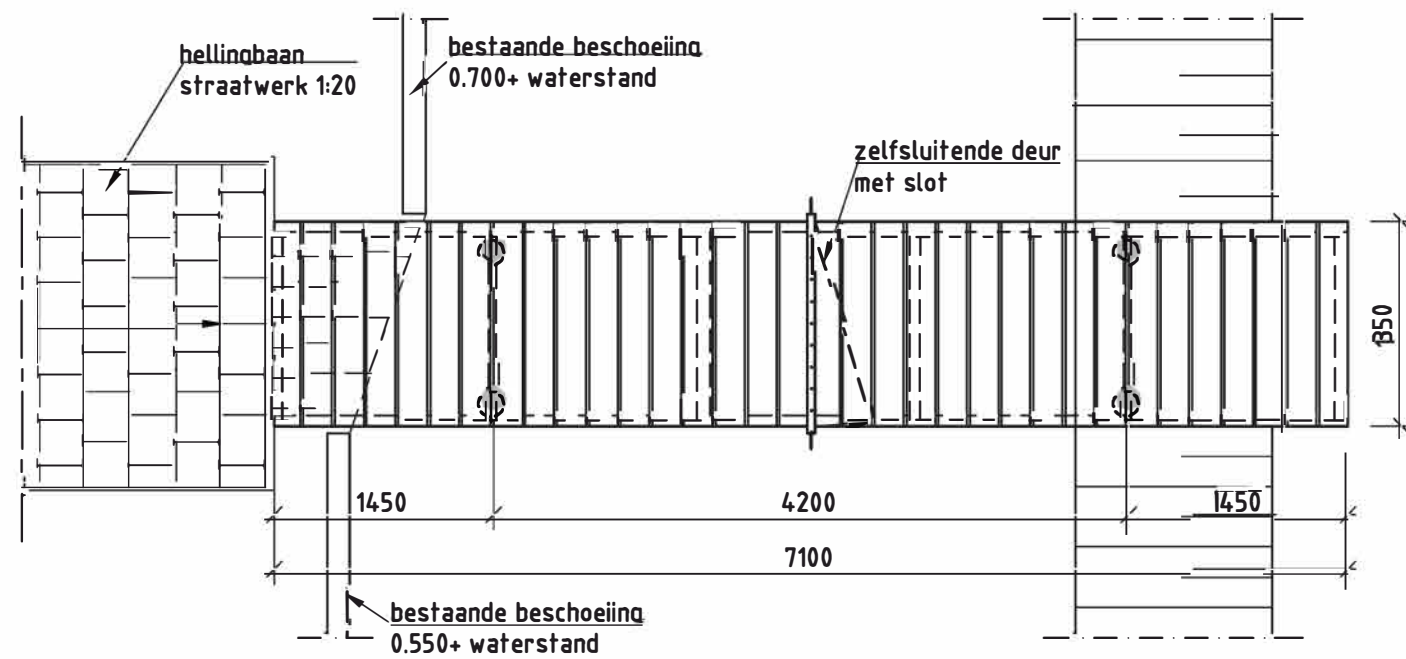


Bovenaanzicht

Schaal 1:50

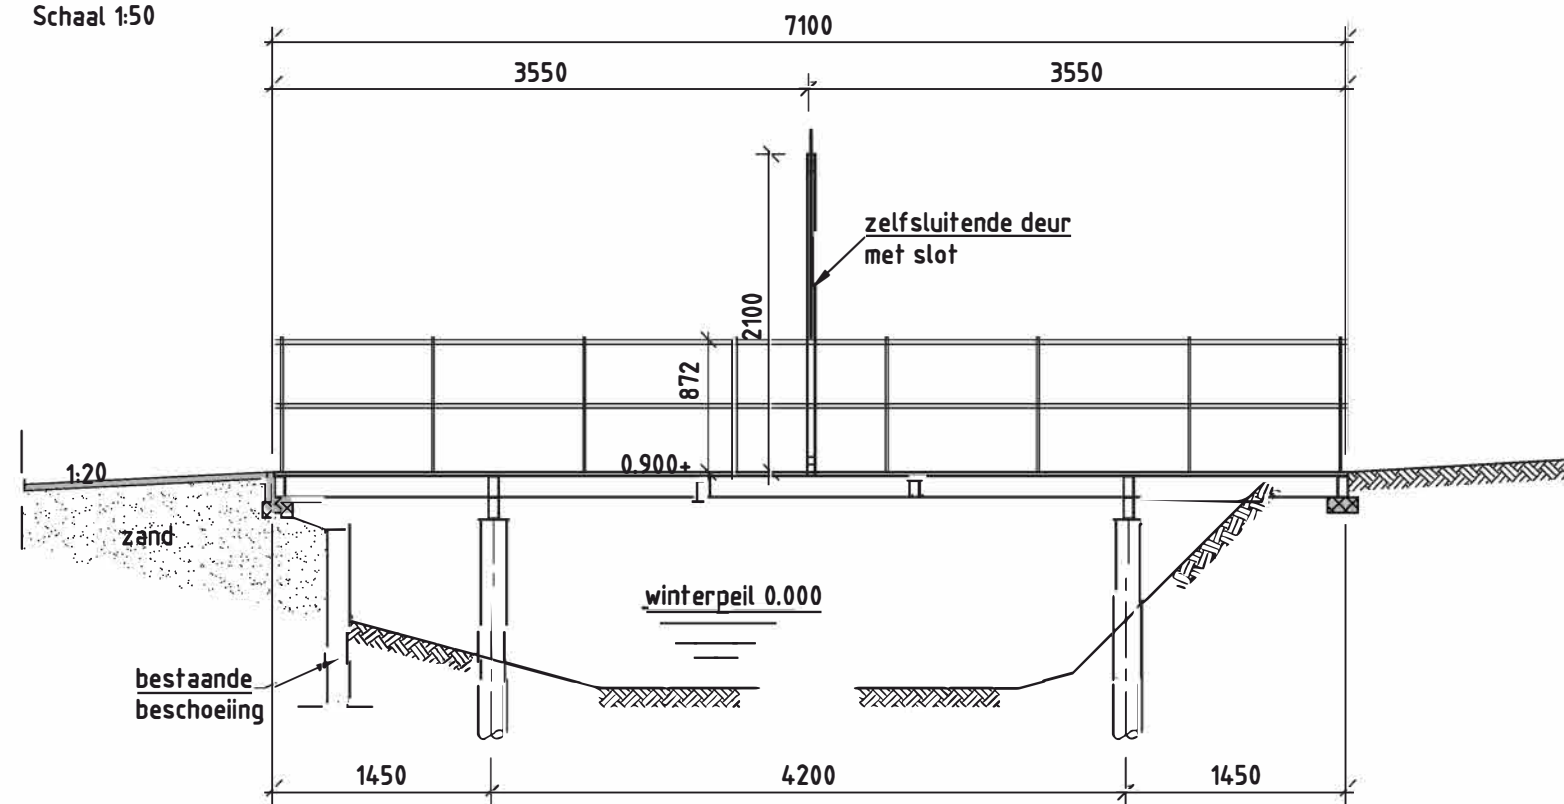


Zijaanzicht

Schaal 1:50

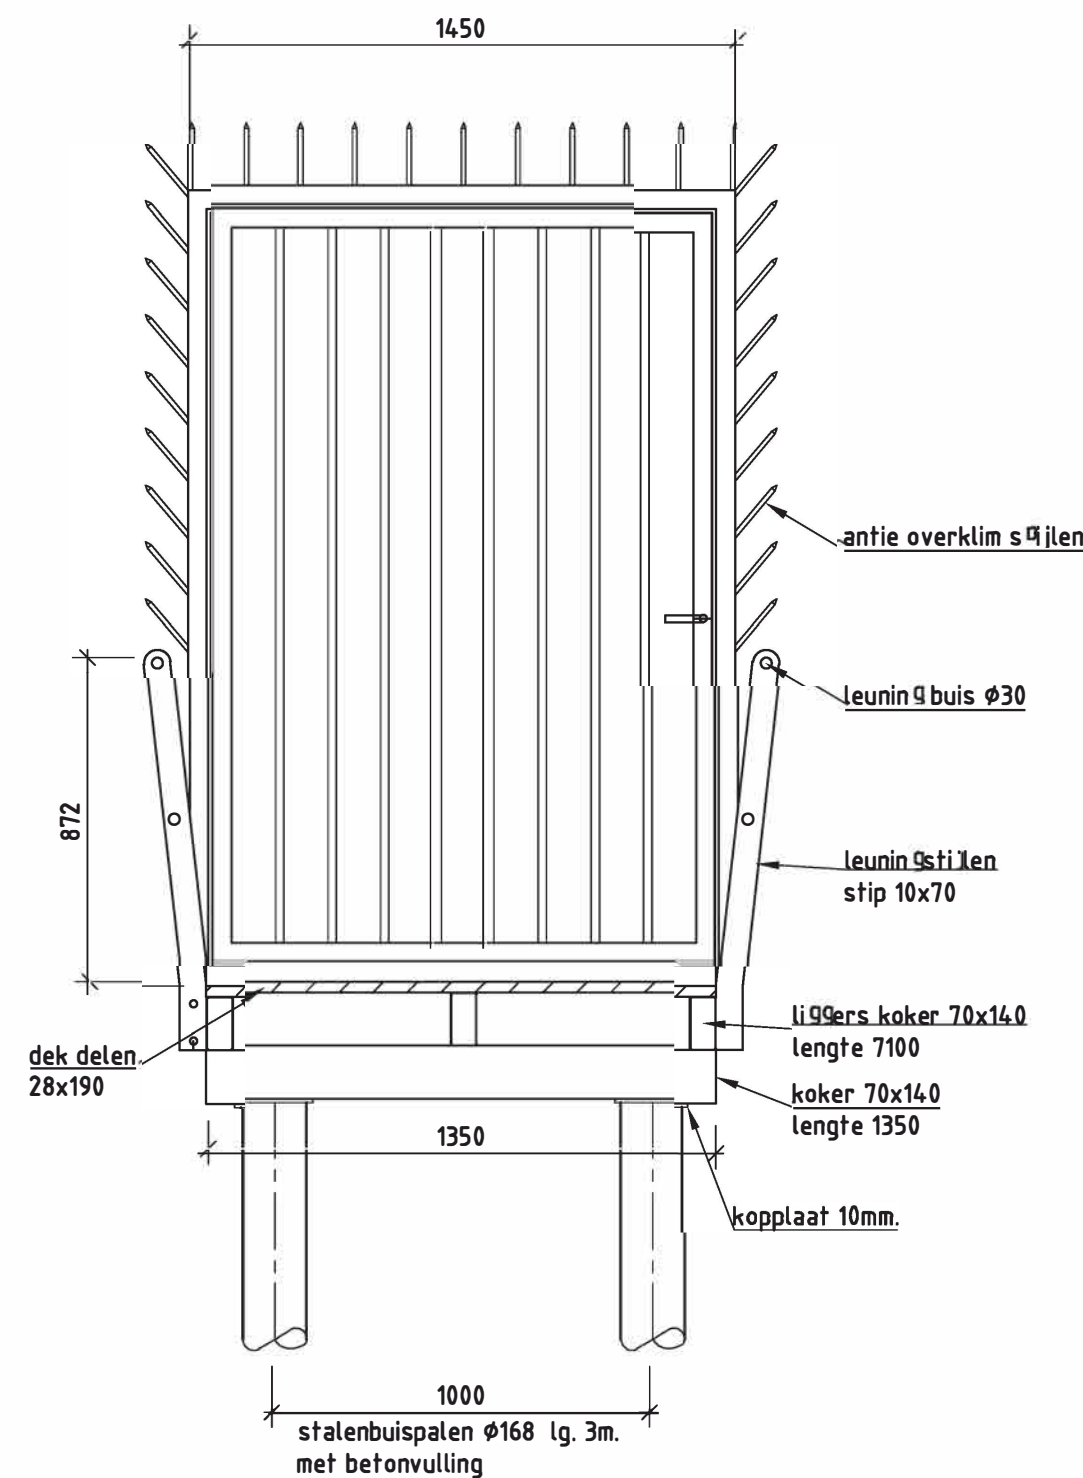

Dwarsdoorsnede

Schaal 1:20

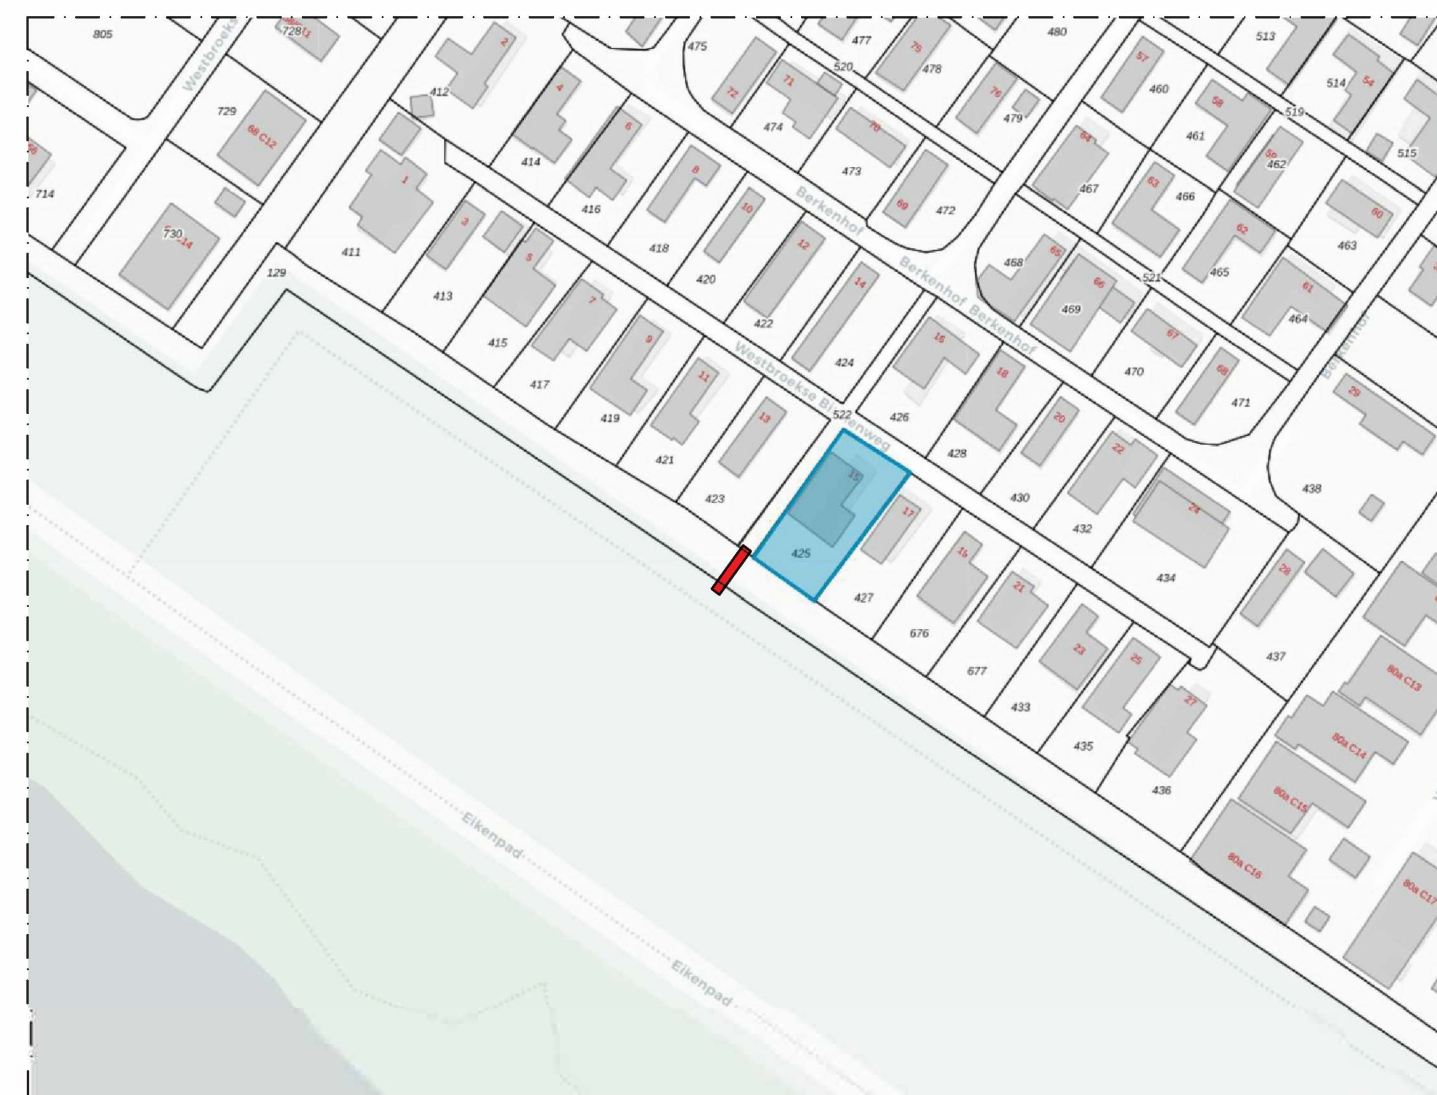

Situatie

Schaal 1:1000

Over de sloot naast Berkenhof 15, 3612AZ Tienhoven
Kadestraal MSN02 H-425 (sloot kadestraal MSN02-H-129)

Materialen:

- steigerhout: Angelim Vermelho o.g. (kleur grijs)
- bevestigingsmiddelen: Electrolytisch verzinkt schroeven RVS
- Opp. beh. staalwerk therm. verzinkt

Let op! eerst kabels en leidingen zoeken!

Opmerkingen


- Maten in millimeters.
- Hoogtematen in meters t.o.v. Waterpeil (winterpeil)
- Hoeken in het 360 graden stelsel.
- Coördinaten in het RD stelsel.
- Staalkwaliteit S235JR, tenzij anders aangegeven.
- Lassen rondom a=4, tenzij anders aangegeven.
- Ankers en bouten kwal.8.8, tenzij anders aangegeven.
- Executieklasse staalwerk: 2
- Opp. beh. staalwerk: thermisch. verzinkt
- Opp. beh. bevestigingsmiddelen: thermisch verzinkt

Project : Vervangen voetgangersbrugje over de sloot naast Berkenhof nummer 15

Onderwerp : Bouwaanvraag, situatie en details

formaat A2
Schaal zie tek.

Verdam Engineering
Civiele- bouwkundige tekeningen, ontwerp, 3d presentaties

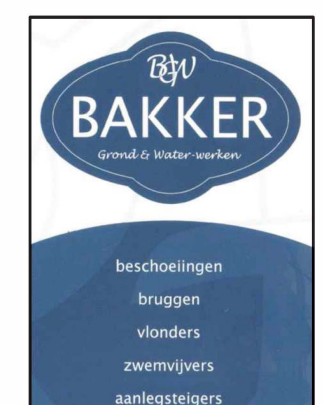

C
B
A Ave 10-02-2021 1e uitgave, bouwaanvraag
Wijz. Get. Datum Omschrijving

Projectnummer: 113
Tekeningsnummer: 01
Uitgave: A



Foto bestaande Situatie