


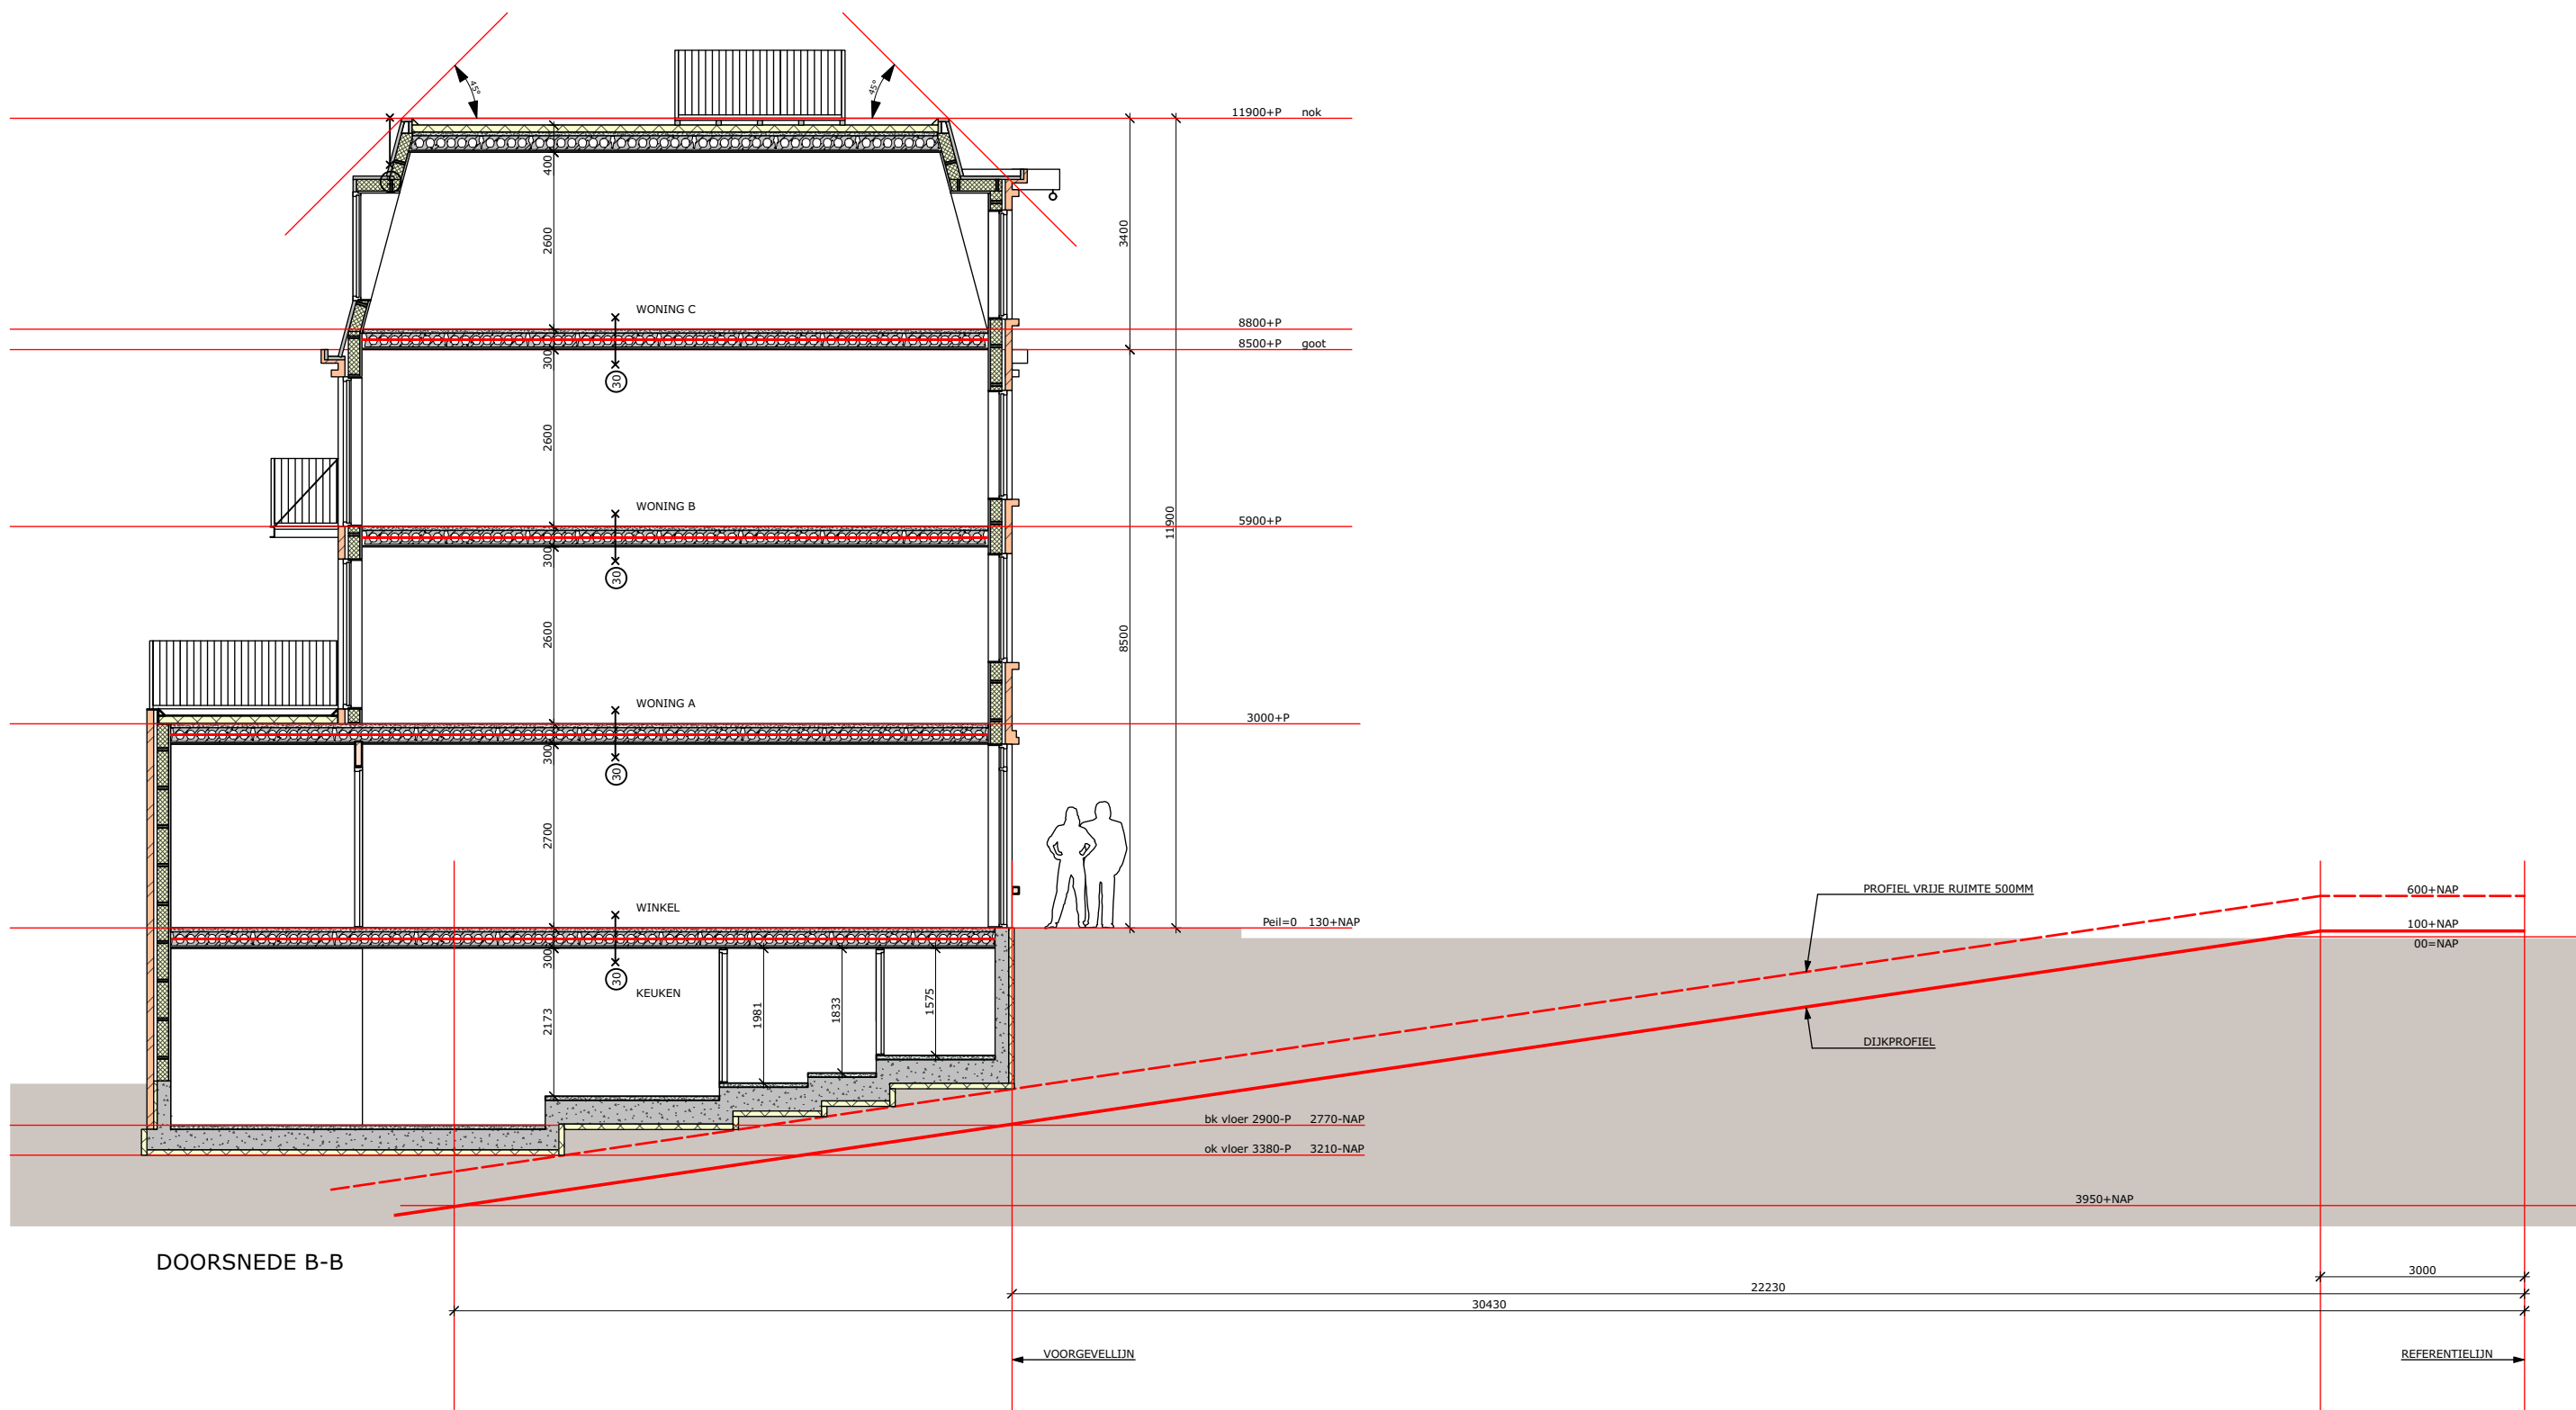

Doorsnede dijkprofiel conform opgave Waternet

Bedrijfsruimte/appartementen Linnaeuskade 2 Amsterdam

Doorsnede B-B

Nieuwe toestand

AANVRAAG OMGEVINGSVERGUNNING

schaal 1:100 datum 25/02/'21

KAREL BODON
BUILDING
WORKSHOP

SWLA BA 05

formaat A3