Bebordingsplan Moreelsehoek - definitieve situatie

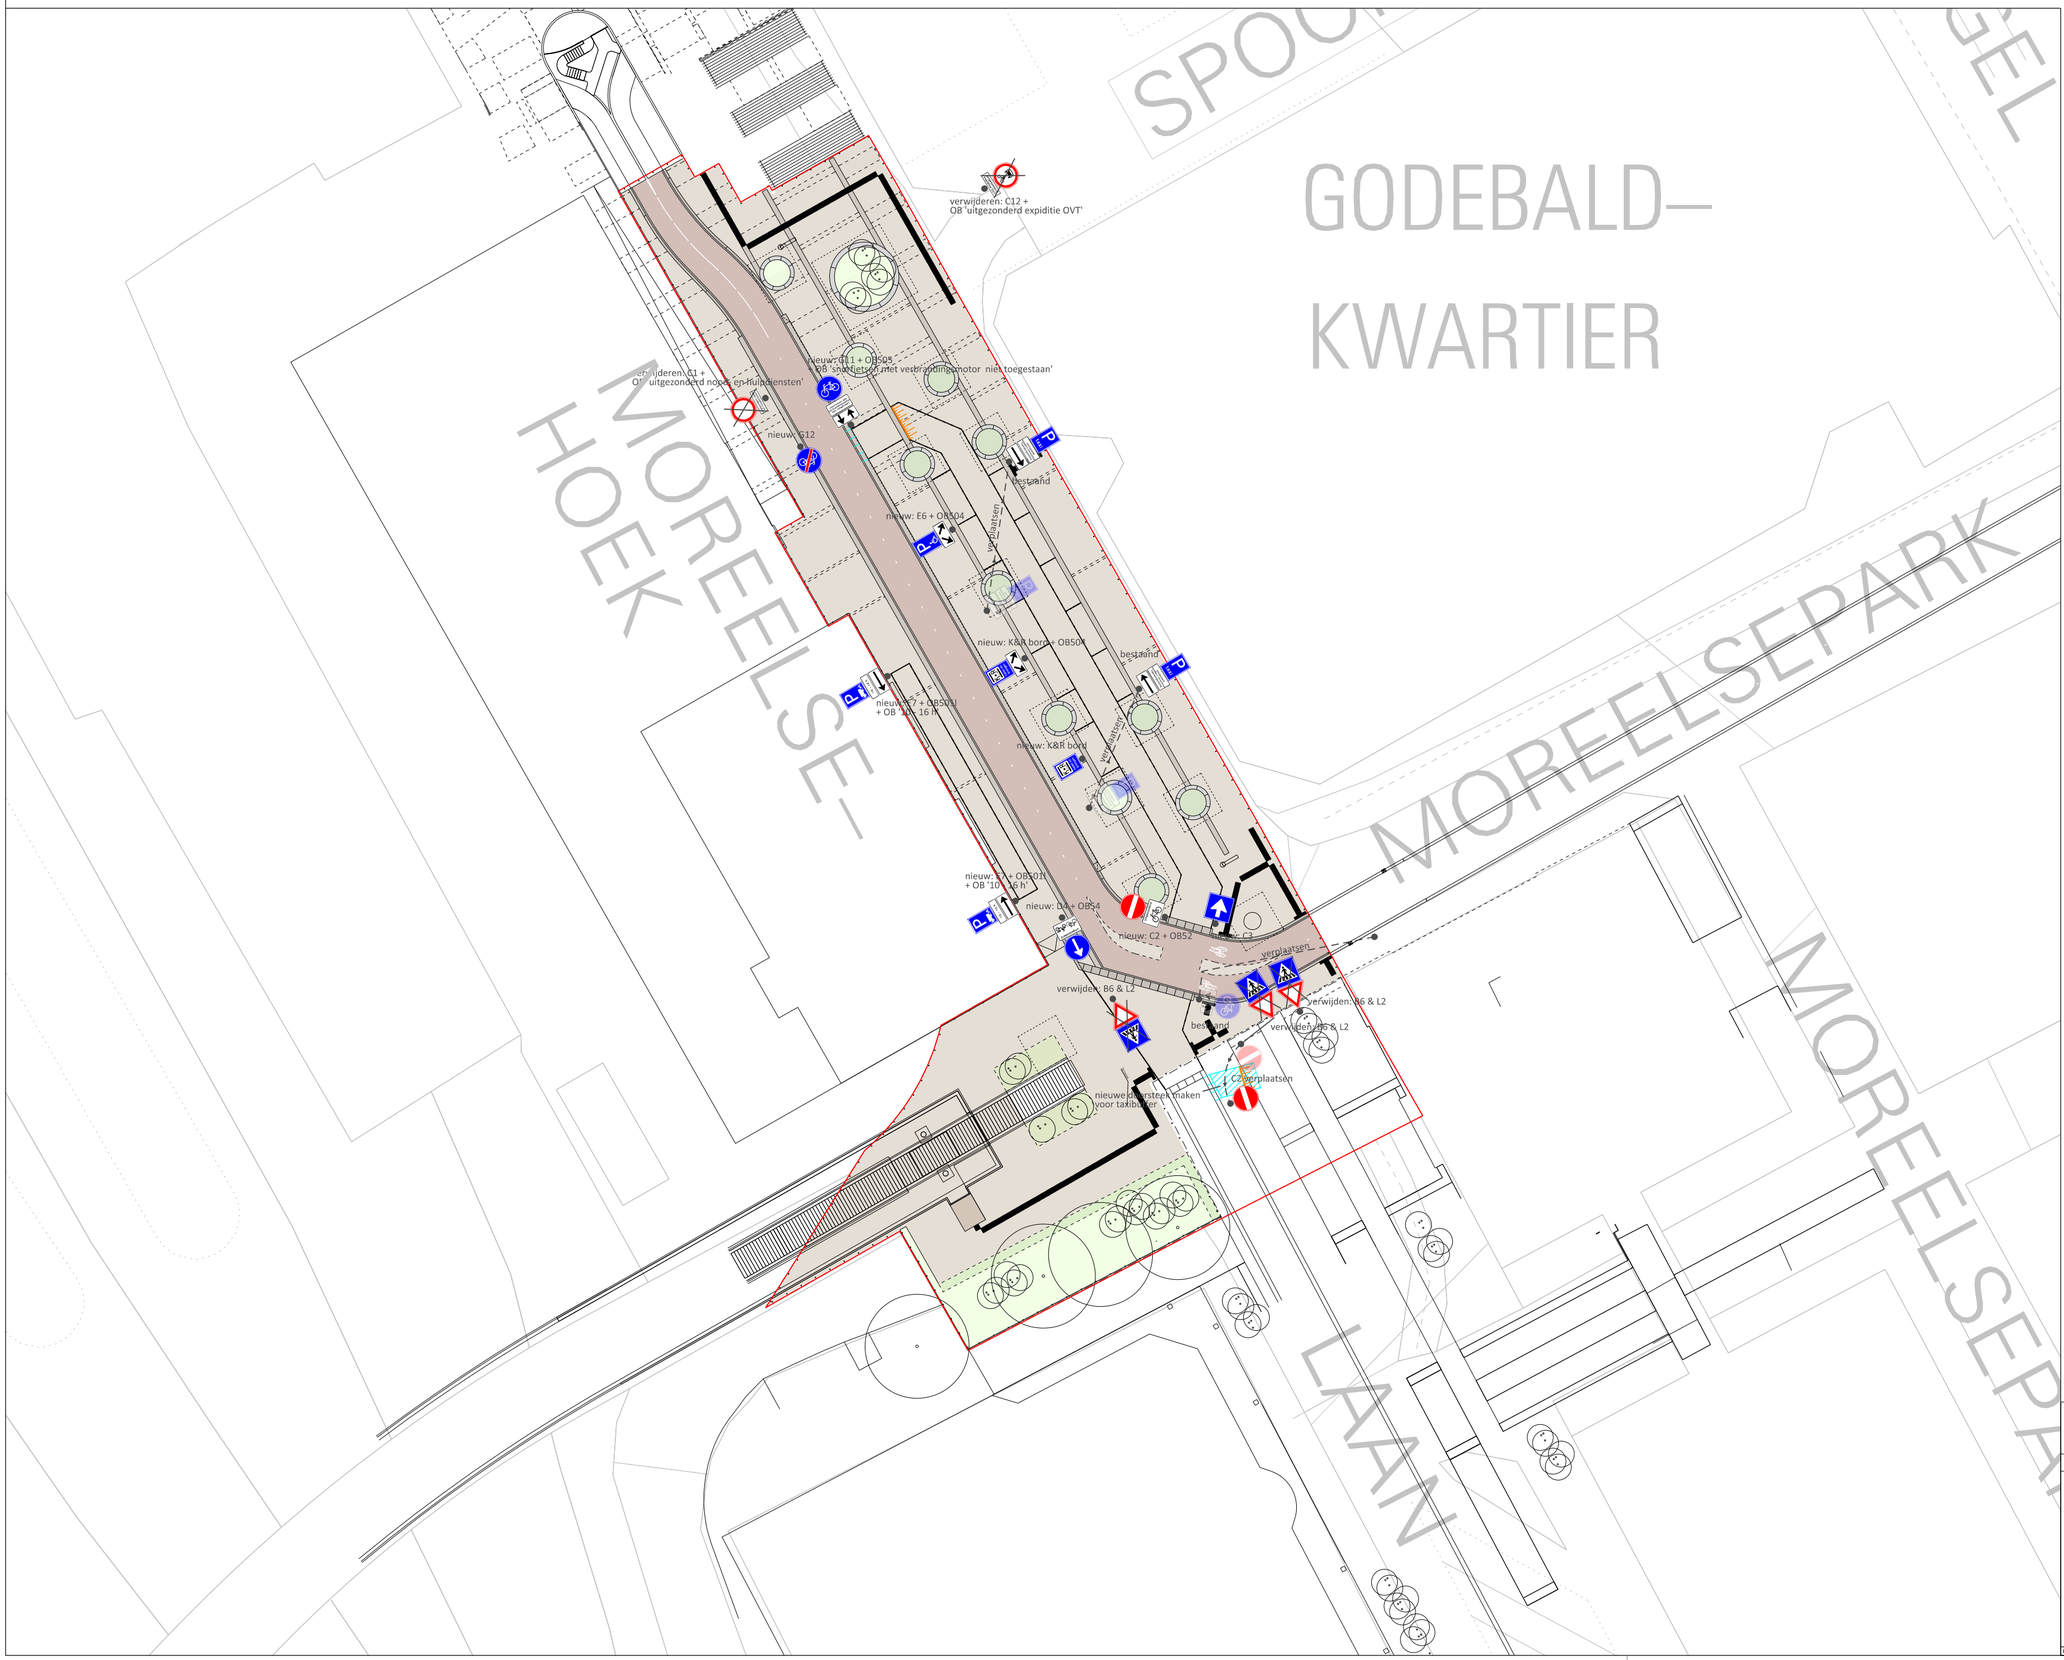

LEGENDA

- verharding
- rood asfalt
- nieuwe markering
- nieuwe inritconstructie
- RVV bebording (enkele)
- Nieuwe doorsteek

Ontwikkelorganisatie Ruimte

Gilde Ruimtelijke kwaliteit en duurzaamheid
Subgilde Mobiliteit

Gemeente Utrecht

Stadsplateau 1 Postbus 8406 3503 RK Utrecht Telefoon 030 - 28 623 78

Wijz.	Datum	Getek.	Aard der wijziging
4.	06-02-20	JS	finetuning laatste punten
3.	20-11-19	JS	Besproken met Politie
2.	15-11-19	JS	
1.	21-10-19	JS	ontwerp

DEFINITIEF

Datum: 9 maart 2020 Akkoord: dd-mm-jjjj

ontwerper: J. Smedts
schaal: 1:500
formaat: A2
datum: 21 oktober 2019
tekeningnaam: W:\OOR\TM\verd\Gain Aerts\Werkzaamaanpassingen\Bebording\Bebordingsplannen\Binnenwstad\Bebordingsplan Moreelsehoek\Bebordingsplan Moreelsehoek 2019.dgn

Dim 20m 50m