




Waterschap Limburg
Mevrouw S. Timmer
Postbus 2207
6040 CC ROERMOND

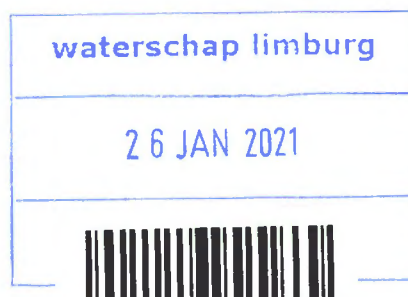

Cluster WEGB
E-mail ysl.roes@prvlimburg.nl
Ons kenmerk DOC-00121544
Vpl. nummer
Bijlage(n) 1

Behandeld Y.S.L. Roes - Brands
Telefoon +31 6 21 89 53 20
Uw kenmerk 4212
Maastricht 25 januari 2021
Verzonden 25 januari 2021

Onderwerp

Ontwerpbesluit Omgevingsverordening Limburg voor het wijzigen van de N271 Venlo-Nijmegen ten behoeve van de dijkversterking Nieuw Bergen

Geachte mevrouw Timmers,

Naar aanleiding van de namens het Waterschap Limburg door Advies- en Ingenieursbureau Witteveen en Bos d.d. 30 november 2020 aangevraagde vergunning voor het wijzigen van de N271 ten behoeve van de dijkversterking Nieuw Bergen, doen wij u hierbij het door ons opgemaakte ontwerpbesluit op grond van de Omgevingsverordening Limburg 2014 toekomen.

Een afschrift van deze brief wordt gezonden aan Witteveen en Bos, de heer ir. E.N.C. Ypma, Ingenieursbureau Maasvallei, p/a Beaulieustraat 22, Postbus 220, 6800 AG ARNHEM

Gedeputeerde Staten van Limburg
namens dezen,

Ing. J.H.F. Godschalk
clustermanager Wegbeheer



Ons kenmerk DOC-00121547

Maastricht 25 januari 2021

Bijlage(n)

Verzonden 25 januari 2021

Ontwerpbesluit van Gedeputeerde Staten van Limburg

AANLEIDING

Bij aanvraag d.d. 30 november 2020 verzoekt Advies- en Ingenieursbureau Witteveen en Bos namens Waterschap Limburg om een vergunning inzake de Omgevingsverordening Limburg voor de ontwerpschets met betrekking tot het wijzigen van de provinciale weg N271 Venlo-Nijmegen tussen km 101.1 en km 101.4 en de berm aan beide zijden van de weg in het kader van het Hoogwaterbeschermingsprogramma en volgens de projectprocedure voor waterstaatswerken (artikel 5.5 - 5.14 Waterwet).

Wij merken deze aanvraag aan, mede gelet op de Waterwet, als een aanvraag voor een ontwerpbesluit als bedoeld in paragraaf 7.1 van de Omgevingsverordening Limburg 2014.

Op het moment van aanvragen is slechts een ontwerpschets bekend. De beoordeling van deze aanvraag is dan ook slechts geënt op deze ontwerpschets en wat daarover gecommuniceerd is. Voor het daadwerkelijk kunnen uitvoeren van het werk dienen wij over de uitvoeringsdetails te beschikken die aanvullend getoetst worden aan paragraaf 7.1 van de Omgevingsverordening Limburg 2014. Voorts dient er een realisatieovereenkomst gesloten te zijn en deugdelijke beheerafspraken gemaakt te zijn (zie ook onder kopje "VOORWAARDEN").

KADER

Op grond van artikel 7.1.1. lid 3, onder b van de Omgevingsverordening Limburg 2014 is het verboden om zonder of in strijd met een vergunning verleend door Gedeputeerde Staten veranderingen aan de weg aan te brengen. In de Beleidsnota Wegenverordening provincie Limburg 2008 is het kader en deze bepaling nader uitgewerkt.



OVERWEGINGEN

Uit de aanvraag volgt dat er verzocht wordt om een ontwerpbesluit inzake de ontwerpschets 'Voorontwerp Dijkversterkingen Nieuw Bergen' Tekeningnummer 01, van het veranderen van de provinciale weg N271 Venlo-Nijmegen ten behoeve van de dijkversterking Nieuw Bergen. De N271 kruist de dijk, waardoor de weg circa 0.3 m verhoogd moet worden. De veranderingen aan de weg zijn noodzakelijk om de dijk bij Nieuw Bergen aan te sluiten op hoge grond in het kader van het Hoogwaterbeschermingsprogramma.

De Omgevingsverordening Limburg 2014 heeft als doel om door middel van verboden met een vergunningenstelsel en door Gedeputeerde Staten vastgestelde algemene regels de instandhouding, bruikbaarheid en veiligheid van provinciale wegen te garanderen. Dit betekent dat er verboden zijn vastgesteld en dat slechts in bepaalde gevallen een vergunning wordt verleend en in dit geval, gelet op de Waterwet, een ontwerpbesluit.

RESUMEREND

De ontwerpschets met betrekking tot het veranderen van de provinciale weg N271 Venlo-Nijmegen ten behoeve van het Hoogwaterbeschermingsprogramma is niet in strijd met de Omgevingsverordening Limburg 2014.

BESLUITEN

Gelet op de aanvraag d.d. 30 november 2020, de Waterwet en de Omgevingsverordening Limburg 2014 alsook bovenstaande overwegingen een ontwerpbesluit onder onderstaande voorwaarden en voorschriften te verlenen in de zin van paragraaf 7.1 Omgevingsverordening Limburg 2014 aan het Waterschap Limburg, Postbus 2207, 6040 CC Roermond voor de ontwerpschets 'Voorontwerp Dijkversterkingen Nieuw Bergen' Tekeningnummer 01, met betrekking tot het veranderen van de provinciale weg N271 Venlo-Nijmegen ten behoeve van de dijkversterking Nieuw Bergen tussen km 101.1 en km 101.4 aan beide zijden van de weg in het kader van het Hoogwaterbeschermingsprogramma, i.c. het versterken van primaire waterkeringen gelegen in de gemeente Bergen.

VOORWAARDEN

Bij het bekend worden van de uitvoeringsdata en nadere uitvoeringsdetails dient opnieuw vergunning te worden aangevraagd. U dient daarbij te verwijzen naar het in dit ontwerpbesluit genoemd kenmerknummer. Houdt daarbij rekening met de doorlooptijden van in beginsel 8 weken. Vooraleer er opnieuw vergunning aangevraagd kan worden, dient met de Provincie Limburg overeenstemming te zijn over de realisatieovereenkomst alsmede over eigendoms- en beheerafspraken. We wijzen u er tenslotte op dat het zo kan zijn dat u voor de uitvoering van het werk een verkeersbesluit dient aan te vragen, welke ook een doorlooptijd van 8 weken kent. Bovendien dient u zelf te toetsen welke andere vergunningen u voor de uitvoering van het werk nodig heeft.



ALGEMENE VOORSCHRIFTEN

Het Waterschap Limburg of zijn rechtsopvolger is verplicht de redelijkerwijs mogelijke maatregelen te nemen teneinde te voorkomen dat de Provincie, dan wel derden, ten gevolge van het gebruik van de vergunning schade lijden. Indien de schade niet voorkomen kan worden dient het Waterschap Limburg of de rechtsopvolger de redelijkerwijs mogelijke maatregelen te nemen om de schade zoveel mogelijk te beperken.

Gedeputeerde Staten van Limburg
namens dezen,

Ing. J.H.F. Godschalk
clustermanager Wegbeheer

Aanvraag vergunning ingevolge de Omgevingsverordening Limburg 2014

Gegevens van de aanvrager

Bedrijf	Waterschap Limburg
Naam/voorletter(s)	S. Timmers
Adres/postbus	Postbus 2207 6040CC Roermond
Postcode/plaatsnaam	Maria Theresialaan 99 6043CX Roermond
Telefoonnummer (privé)	-
Telefoonnummer (werk)	0611305255
E-mail	s.timmers@waterschaplimburg.nl

Gegevens van de uitvoerder

Bedrijf	-
Naam/voorletter(s) contactpersoon	-
Adres/postbus	-
Postcode/plaatsnaam	-
Telefoonnummer	-
E-mail	-

1. Waarvoor wilt u een vergunning aanvragen ?

De veranderingen aan de weg zijn noodzakelijk om de dijk bij Nieuw Bergen aan te sluiten op hoge grond. De N271 kruist de dijk, waardoor de weg verhoogd moet worden. De N271 wordt verhoogd tot de aanleghoogte NAP + 15,3 meter. De N271 zal hierbij dienen als aansluiting op de hoge grond. Ten oosten van de N271 worden enkele lokale laagtes opgehoogd.

In het wegdek wordt een klei-inkassing toegepast (zie tekening).

Met de inritten van woningen ter plekke is rekening gehouden in het ontwerp van dijkvak 1. Hier worden geen problemen verwacht wat betreft wateroverlast. Ook de veiligheid van deze inritten is meegenomen in het ontwerp.

Deze ophoging is ontworpen volgens de richtlijnen van het CROW (50km/u). De ophoging is zodanig ontworpen dat sprake is van een geleidelijke overbrugging van de hoogte die natuurlijk overkomt.

Er is uitsluitend sprake van een ophoging in de N271 bij dijkvak 1/2 zoals in tekening is opgenomen.

2. Hoe wilt u het aangevraagde uitvoeren of laten plaatsvinden ?

Exacte uitvoeringswijze is nog niet bekend. In de bijlage zijn tekeningen opgenomen van de kruising van de dijk met de N271.

De kwaliteitseisen voor de verhardingsconstructie worden t.z.t. door de aannemer bij de provincie opgevraagd.

3. Welke afmetingen heeft het aangevraagde?

Lengte uiting	zie tekening
Breedte uiting	zie tekening
Hoogte uiting	zie tekening
Oppervlakte uiting	zie tekening

4. Op welke locatie wilt u het aangevraagde aanbrengen of uitvoeren?

Provinciale wegnummer:	N271 Venlo - Nijmegen 72.832 - 124.683
Kilometrering:	101.1-101.4
wegzijde of	links en rechts
In welke rijrichting:	Beide richtingen

5. Welke verkeersmaatregelen Werk in Uitvoering (WIU) wilt u treffen ?

Niet-standaard verkeersmaatregelen / omleidingsmaatregel

Toelichting

Verkeersmaatregelen worden op een later moment door de uitvoerende aannemer aangevraagd.

6. Wanneer wilt u het aangevraagde plaatsen / uitvoeren ?

Houd er rekening mee dat de doorlooptijd 8 weken kan bedragen, met een mogelijkheid tot verlenging.

Periode van	tot
01-07-2022	30-03-2025
Aantal dagen:	0

7. Eventuele opmerking(en) en toelichting.

Aantal dagen is niet opgenomen. De precieze uitvoeringstermijn is nog niet bekend en zal ergens tussen begin en einddatum liggen. De aannemer zal nog aanvullende vergunning van provincie nodig hebben en aanvragen. Dan wordt precieze uitvoering afgestemd met provincie.

8. Bijlage(n)

Situatietekening

Algemene Voorschriften

Aanvrager verklaart (mede namens opdrachtgever/uitvoerder) inhoudelijk op de hoogte te zijn en akkoord te gaan met de door de provincie Limburg te hanteren algemene voorschriften.



Voor het in behandeling kunnen nemen van uw aanvraag dienen alle vragen beantwoord en de gevraagde gegevens bijgevoegd te zijn.

Indien u hieraan niet voldoet zullen wij u verzoeken om de gegevens alsnog te leveren binnen een gestelde termijn.


Als u hieraan geen gehoor geeft kunnen wij de aanvraag buiten behandeling laten.

Het is mogelijk dat u, voor de realisatie van het aangevraagde, nog een vergunning / ontheffing / toestemming nodig heeft van een andere overheid, zoals gemeente, Rijkswaterstaat, waterschap of andere provincie.

U dient zelf zorg te dragen voor het doorlopen van de benodigde procedure(s). Deze aanvraag heeft in beginsel geen betekenis voor de uitkomst van nog te doorlopen procedures.

Plaats	Roermond
Datum	30-11-2020

Handtekening aanvrager



Naam/voorletters

M.A.H. Storms

E-mailadres

milan.storms@witteveenbos.com

Klik op 'naar bevestiging' ter controle van de ingevoerde gegevens. Desgewenst kunt u via 'terug' nog gegevens aanpassen.

Na het verzenden van deze aanvraag ontvangt u deze per email.

Vervolgens dient u deze aanvraag uit te printen en te ondertekenen en kunt u deze inclusief bijlage(n), per post verzenden naar:

**Gedeputeerde Staten van Limburg
Cluster Wegbeheer
Postbus 5700
6202 MA Maastricht**

**of per e-mail naar:
postbus@prvlimburg.nl**

Indien u nog vragen heeft, kunt u contact opnemen met het secretariaat van het cluster Wegbeheer, bereikbaar onder telefoonnummer +31(0)43 389 99 99.

Gedeputeerde staten van Limburg
Cluster Wegbeheer
Postbus 5700
6202 MA Maastricht

Ingenieursbureau Maasvallei
p/a Arcadis Nederland BV
Beaulieustraat 22
Postbus 220
6800 AG Arnhem
Tel 088 4621606
www.arcadis.nl

Onderwerp:

Aanvraag vergunning Provinciale Omgevingsverordening Limburg voor het wijzigingen van de N271 ten behoeve van dijkversterking Nieuw Bergen.

Geacht College,

Om te borgen dat Nederland nu en in de toekomst beschermd is tegen overstromingen, is wettelijk vastgelegd dat primaire waterkeringen periodiek worden gecontroleerd. Primaire waterkeringen die niet op orde zijn, worden versterkt. Afspraken over welke primaire waterkeringen wanneer aangepakt worden, leggen het Rijk en de waterschappen gezamenlijk vast in het Hoogwaterbeschermingsprogramma (HWBP). Het doel van het huidige programma is het op orde krijgen van de primaire waterkeringen die in de afgelopen en lopende toets/beoordelingsronde zijn afgekeurd.

Waterschap Limburg (WL) is verantwoordelijk voor de hoogwaterbescherming in het door haar beheerde gebied. Ze werkt daarbij nauw samen met partners als het Rijk, Provincie Limburg, gemeenten uit de regio en naastgelegen waterschappen. In het kader van het Hoogwaterbeschermingsprogramma Noordelijke Maasvallei voert WL dijkversterkingen uit bij Nieuw Bergen.

Ten gevolge van de dijkversterking bij Nieuw Bergen wordt de N271 verhoogd vanwege de aansluiting van de dijk op hoge grond. Op grond van artikel 7.1.1 lid 3, onder b van de Omgevingsverordening Limburg 2014 is het verboden zonder of in strijd met een vergunning, verleend door Gedeputeerde Staten veranderingen aan de weg aan te brengen. Hierbij verzoeken wij u, namens Waterschap Limburg, dan ook om een vergunning te verlenen voor het veranderen van de weg ten behoeve van dijkversterking Nieuw Bergen.

De veranderingen aan de weg zijn noodzakelijk om de dijk bij Nieuw Bergen aan te sluiten op hoge grond. De N271 kruist hierdoor de dijk, waardoor de weg verhoogd moet worden. De verhoging van de weg bedraagt circa 0,3 meter.

Procedure


Arnhem,
30 november 2020

Contactpersoon:
Emiel Ypma

Telefoonnummer:
06 13 89 26 99

E-mail:
emiel.ypma@witteveenbos.com

kenmerk:
4212

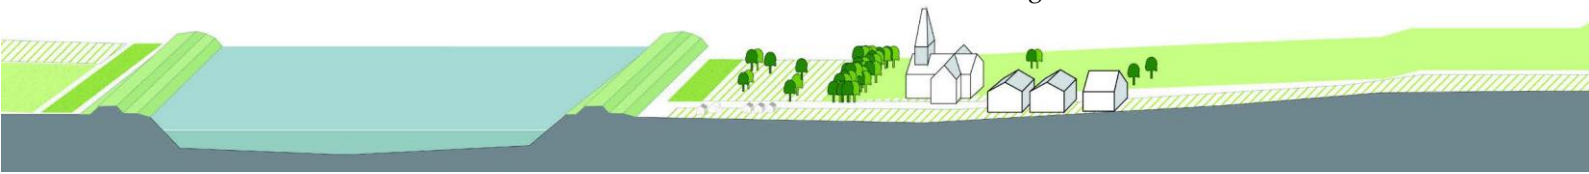

De te verlenen vergunning wordt beschouwd als een uitvoeringsbesluit en doorloopt daarom de projectprocedure voor waterstaatswerken (artikel 5.5 - 5.14 Waterwet). Omdat de projectprocedure van toepassing is, wijkt de procedure af van de reguliere procedure. De besluitvormingsprocedure wordt op grond van artikel 5.9 van de Waterwet uitgevoerd op basis van de uitgebreide voorbereidingsprocedure (afdeling 3.4 Algemene wet bestuursrecht). Ik verzoek u de proceduretekst van het door u op te stellen ontwerpbesluit hieraan te toetsen.

Rechtsbescherming

Zienswijze

Het ontwerpbesluit naar aanleiding van onderhavig verzoek, alsmede dit verzoek zelf inclusief bijbehorende stukken, ligt op grond van de Algemene wet bestuursrecht gedurende 6 weken met ingang van de dag na bekendmaking ter inzage in het gemeentehuis van Nieuw Bergen, in het Gouvernement te Maastricht en bij Waterschap Limburg op het kantoor te Roermond. Eenieder wordt in de gelegenheid gesteld om mondeling of schriftelijk zienswijzen naar voren te brengen tegen het ontwerpbesluit.

Beroep

Tegen het besluit kan binnen zes weken vanaf de dag na bekendmaking een beroepschrift worden ingediend bij de Raad van State, Afdeling bestuursrechtspraak, Postbus 20019, 2500 EA Den Haag.


Op dit besluit is afdeling 2 van hoofdstuk 1 van de Crisis- en herstelwet van toepassing. Hieruit volgt dat als beroep wordt ingesteld, in het beroepschrift de beroepsgronden moeten worden opgenomen en dat deze beroepsgronden na afloop van de termijn niet meer kunnen worden aangevuld.

Bekendmaking

De kennisgeving van het (ontwerp)besluit wordt door de Provincie gepubliceerd op www.overheid.nl (Provinciaal blad). Het waterschap plaatst dezelfde kennisgeving ook op www.overheid.nl (Waterschap blad) en op de website van het waterschap (<https://www.waterschaplimburg.nl/actueel/bekendmakingen/>).

Namens de provincie Limburg is de heer Jaap Goudriaan de contactpersoon voor de coördinatie in het kader van de projectprocedure Waterwet. Het ontwerpbesluit en later ook het besluit (op naam van Waterschap Limburg), stuurt u derhalve niet naar Waterschap Limburg maar naar Gedeputeerde Staten van Limburg, Cluster Natuur en Water, ter attentie van de heer J.L. (Jaap) Goudriaan, Postbus 5700, 6202 MA Maastricht. Gedeputeerde Staten sturen de besluiten door naar de initiatiefnemer.

Meer informatie over de te volgen procedure kunt u verkrijgen bij de heer Goudriaan: jl.goudriaan@prvlimburg.nl en/of 06 46 84 79 94.

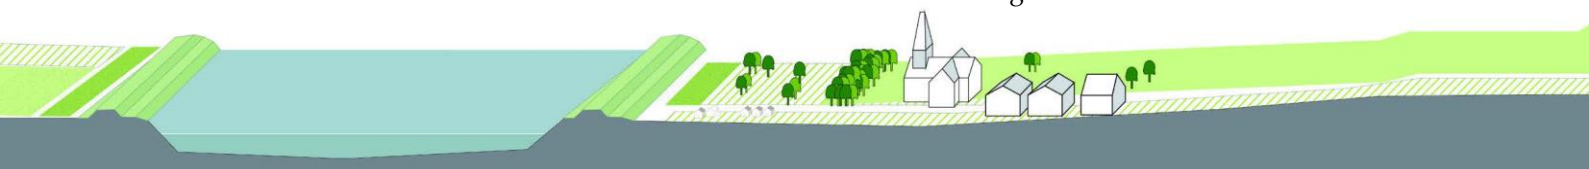

Inhoud verzoek

De volgende documenten maken onderdeel uit van deze aanvraag:

- Aanvraagformulier vergunning Omgevingsverordening Limburg 2014
- Bijlage I. Machtiging door Waterschap Limburg;
- Bijlage II Ontwerptekening wegkruising N271;
- Bijlage III Dwarsdoorsnede N271.


Tenslotte

Ik vertrouw erop u hiermee voldoende te hebben geïnformeerd. In geval van inhoudelijke vragen of onduidelijkheden verzoek ik u op korte termijn contact met ons op te nemen (zie aanhef brief voor contactgegevens).


Met vriendelijke groet,
Ingenieursbureau Maasvallei



Ir. E.N.C. Ypma
Coördinator planproducten Ingenieursbureau Maasvallei VOF

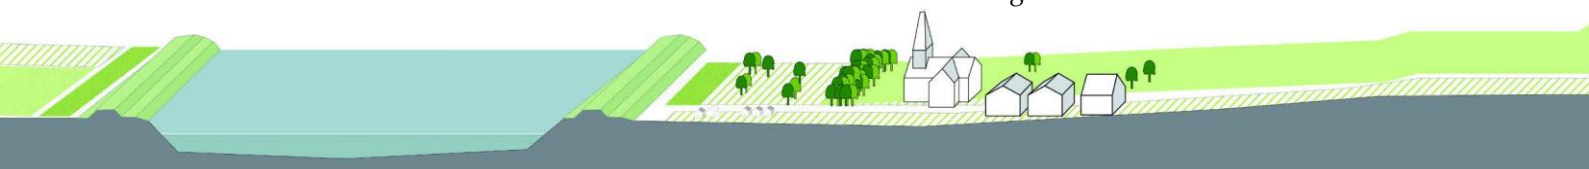

BIJLAGE 1 Machtiging door Waterschap Limburg

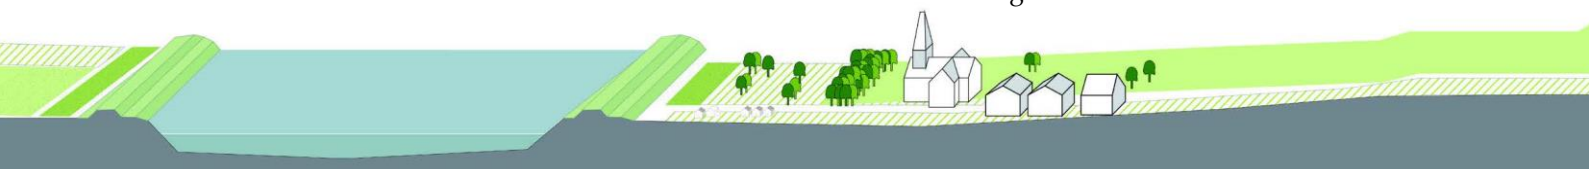

Machtiging als bedoeld in artikel 95 Waterschapswet ten behoeve van het aanvragen van vergunningen

De Secretaris-Directeur van Waterschap Limburg,

Gelet op het besluit van het dagelijks bestuur van 3 januari 2017 tot instemming aan de dijkgraaf van het Waterschap Limburg om op grond van artikel 95 Waterschapswet anderen te machtigen het waterschap te vertegenwoordigen;

Gelet op het besluit van de dijkgraaf van 28 februari 2019 om aan de secretaris-directeur van Waterschap Limburg, de heer ir. E.J.M. Keulers MMO, toe te staan om per project derden (advies-ingenieursbureaus) te machtigen voor het aanvragen van vergunningen en het doen van meldingen (namens het waterschap bij andere overheden) en het voeren van correspondentie daarover, onder voorwaarde van accordering van de in te dienen stukken door de juridische adviseur(s) van WL;

MACHTIGT:


- Margot Sloot, Projectleider, Arcadis Nederland B.V.
- Emiel Ypma, Coördinator planproducten, Witteveen+Bos
- Milan Storms, Vergunningenspecialist, Witteveen+Bos
- Lotte Meijhuis, Vergunningenspecialist, Witteveen+Bos
- Beno Koolstra, Ecoloog, Koolstra Advies namens Arcadis Nederland B.V.
- Alice Esmeijer-Liu, Ecoloog, Witteveen+Bos.
- Lennart Turlings, Ecoloog, Witteveen+Bos.
- Martina Wildenburg, Ecoloog, Witteveen+Bos
- Thomas Peelen, Vergunningenspecialist, Witteveen+Bos
- Tim Puts, Ecoloog, Witteveen+Bos
- Kay van Hulst, Vergunningenspecialist, Arcadis Nederland B.V.
- Ed Wolfs, Vergunningenspecialist, Arcadis Nederland B.V.



voor het indienen van de aanvragen om (omgevings)vergunningen die noodzakelijk zijn voor de uitvoering van het HWBP-project Nieuw Bergen (betreft het versterken van primaire waterkeringen gelegen in de gemeente Bergen) onder voorwaarde van accordering van de in te dienen stukken door de juridische adviseur(s) van WL.


Roermond, 31 oktober 2019



Secretaris-Directeur,

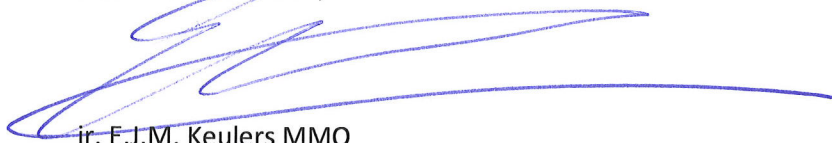

ir. E.J.M. Keulers MMO


BIJLAGE 2 Ontwerptekening wegkruising kruising N271 hogeground zuid

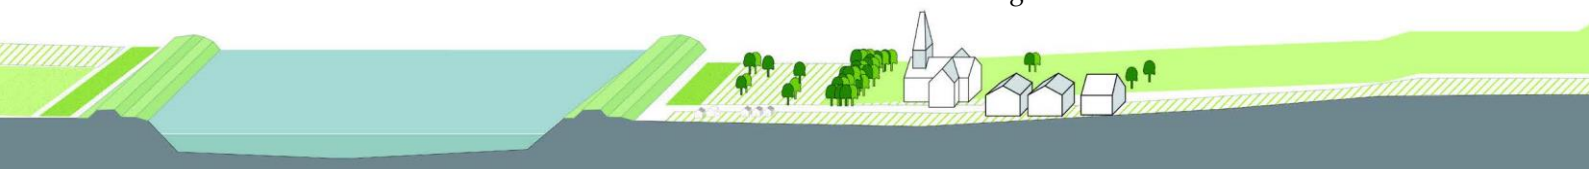

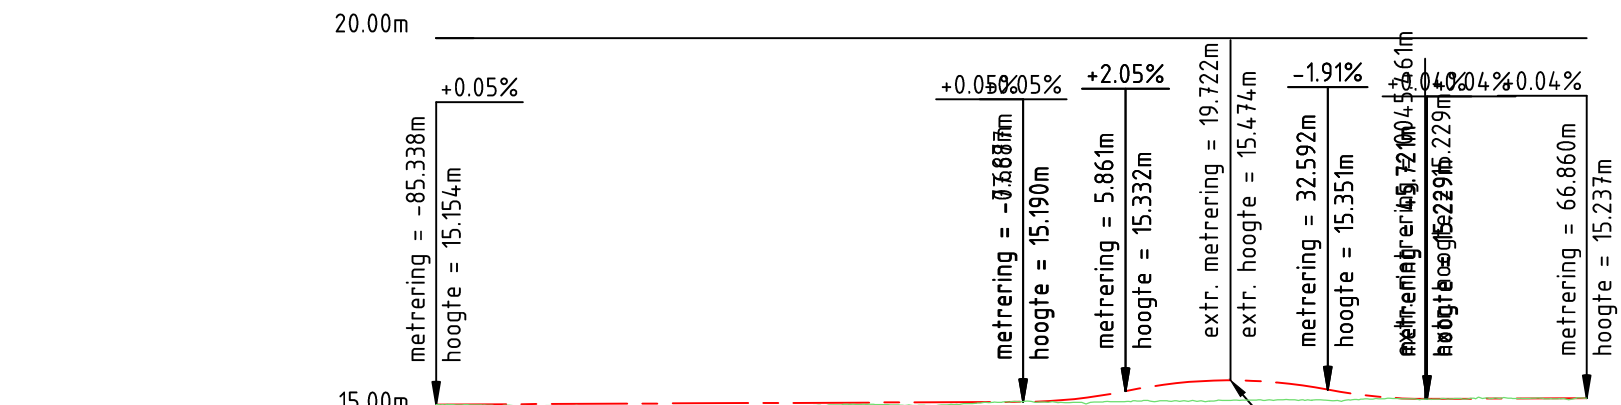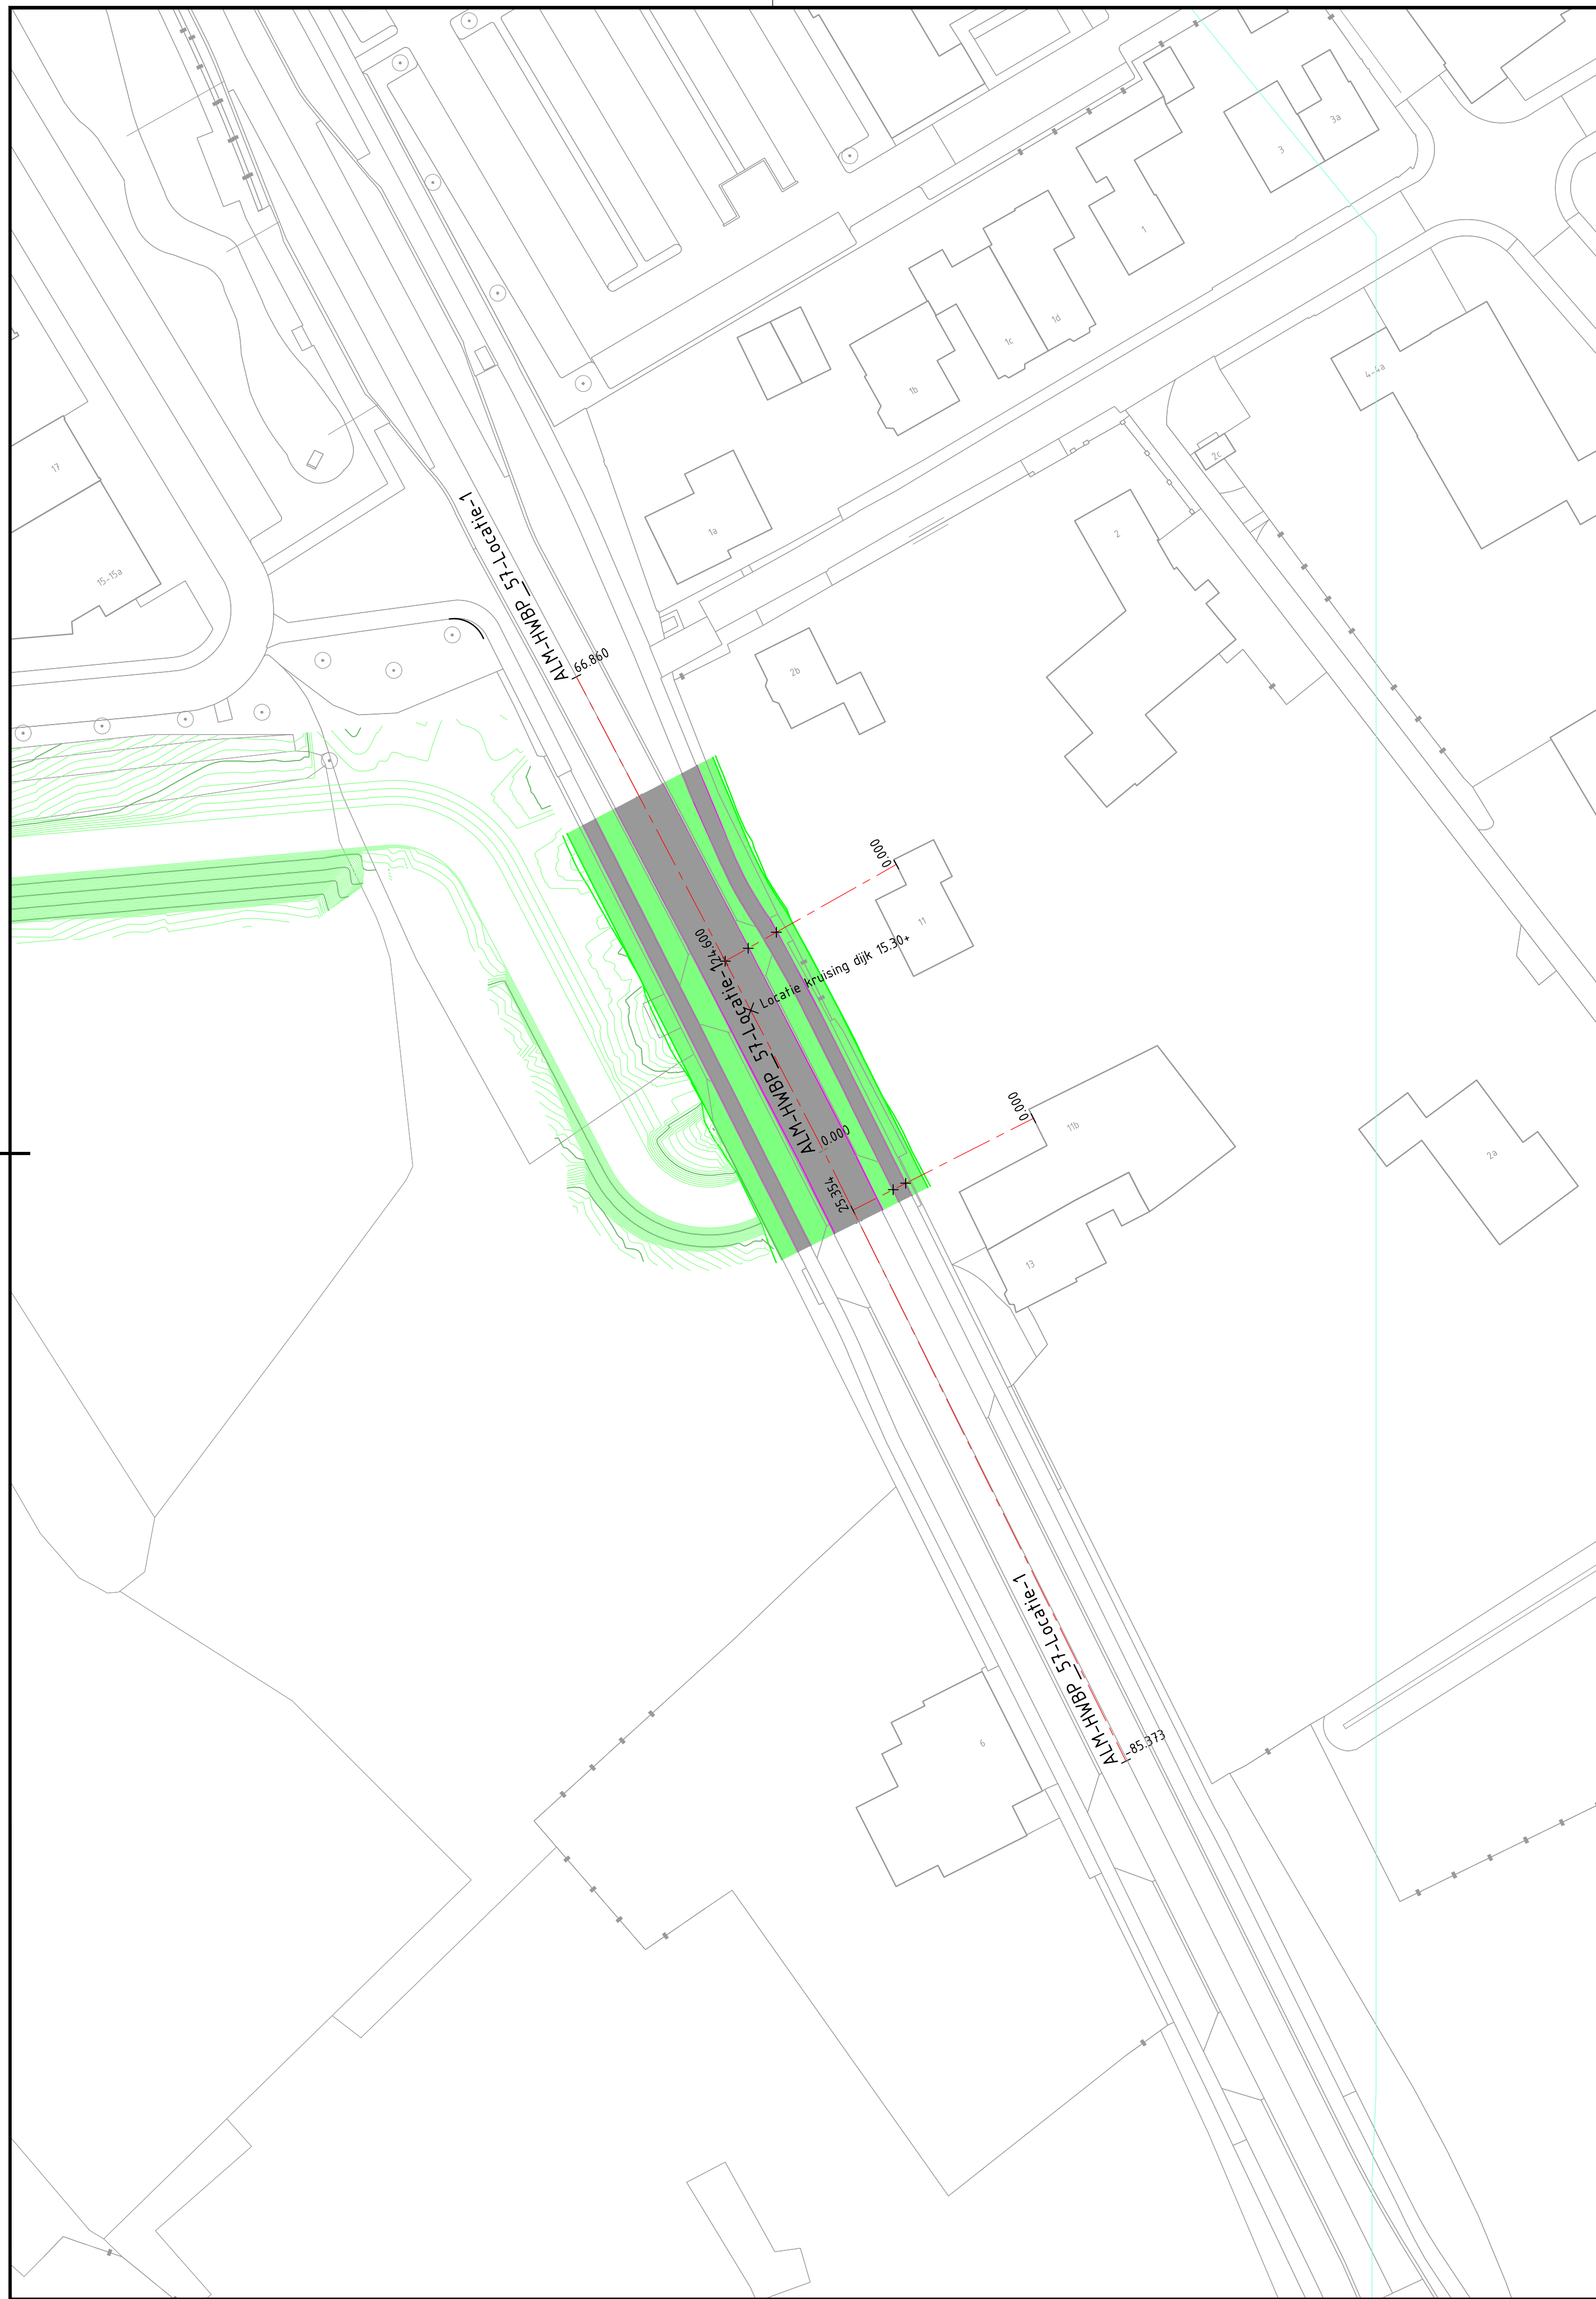


ALM-HWBP_57-Locatie-1
 Lengteprofiel as ALM-HWBP_57-Locatie-1
 Metreering -85.373 tot 66.860

Metreering	-80.000	-70.000	-60.000	-50.000	-40.000	-30.000	-20.000	-10.000	0.000	10.000	20.000	30.000	40.000	50.000	60.000	
Ontwerphoogte	15.954	15.918	15.882	15.704	15.195	15.194	15.884	15.884	15.237	15.404	15.474	15.384	15.254	15.239	15.234	
Horizontaal verloop	L=85.373m				L=30.497m				L=18.193m				L=18.170m			
Verticaal verloop	P=0.0%				R=675.000m L=13.546m				R=675.000m L=26.730m				R=675.000m L=13.130m			
Bestaande hoogte																

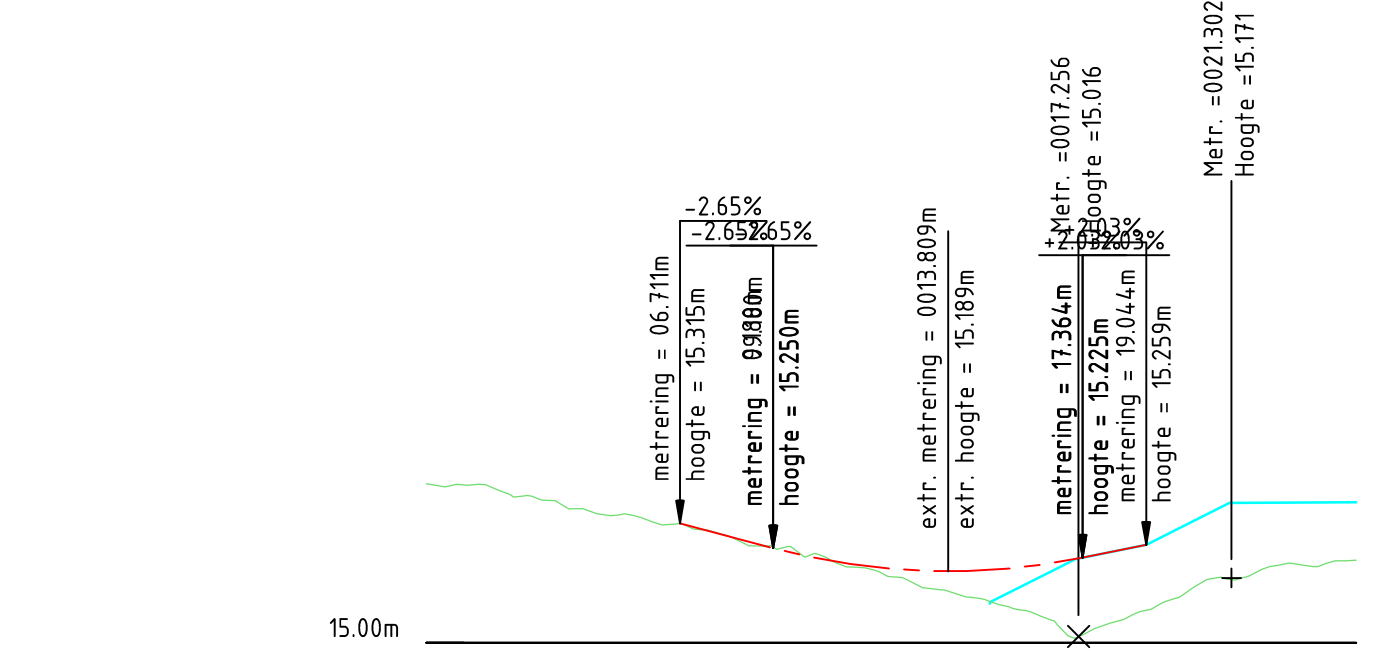

ALM-HWBP_57-Locatie-1-Woning_11 3
 Lengteprofiel as ALM-HWBP_57-Locatie-1-Woning_11
 Metreering 0.000 tot 24.600

Metreering	0.000	10.000	20.000
Ontwerphoogte	15.239	15.239	15.239
Horizontaal verloop	L=24.600m		
Verticaal verloop	R=175.000m L=8.184m		
Bestaande hoogte	15.154		

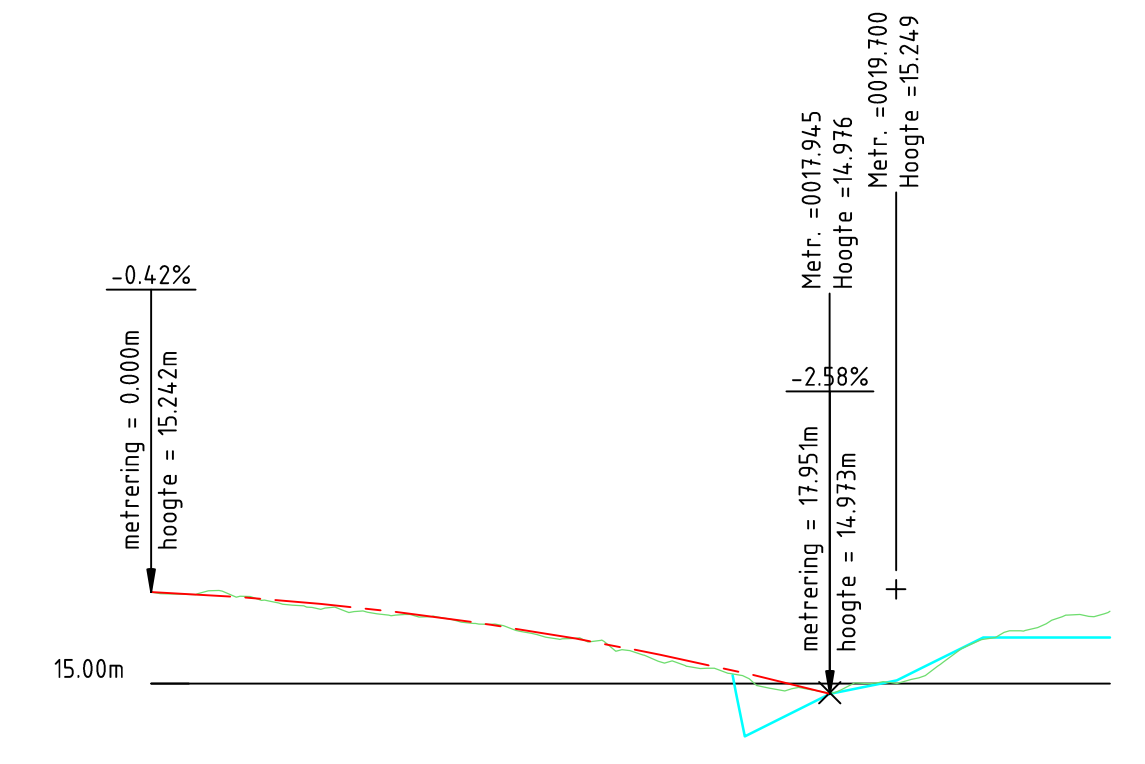

ALM-HWBP_57-Locatie-1-Woning_13 2
 Lengteprofiel as ALM-HWBP_57-Locatie-1-Woning_13
 Metreering 0.000 tot 25.354

Metreering	0.000	10.000	20.000
Ontwerphoogte	15.154	15.154	15.154
Horizontaal verloop	L=25.354m		
Verticaal verloop	R=830.245m L=19.951m		
Bestaande hoogte	15.154		

Verse	Omschrijving	Datum	Get.	Con.	Vrij.
1.0	Omschrijving Definitief	14-09-2020	Get. ruizendaal	Con. krijnena	Vrij. krijnena

Opdrachtgever _____ Contact _____

Advies- en Ingenieursorganisatie

ARCADIS Design & Consultancy for natural and built assets

Project _____ Contact _____


Projectnummer : _____
 Fase : _____

Onderwerp : Voorontwerp Dijkkruisingen Nieuw Bergen Locatie 1


Schaal : 1:500 Bladformaat : _____ Status : Definitief
 Contractnummer : _____ Bladnummer : van _____
 Tekeningnummer : 01

Versie: 1.0


BIJLAGE 3 Dwarsdoorsnede N271 met klei-inkassing

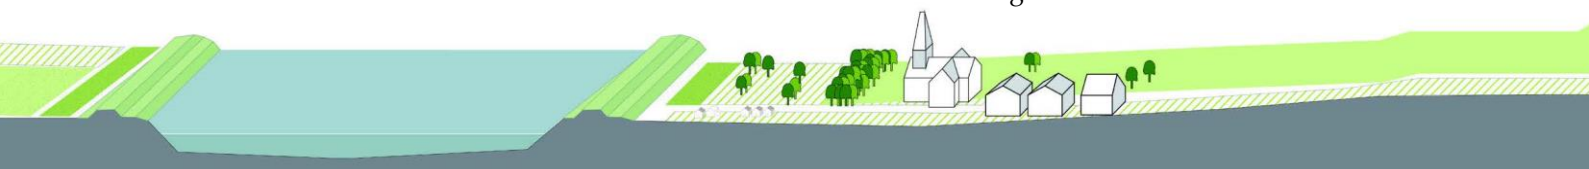

Dwarsdoorsnede dijkversterking N271

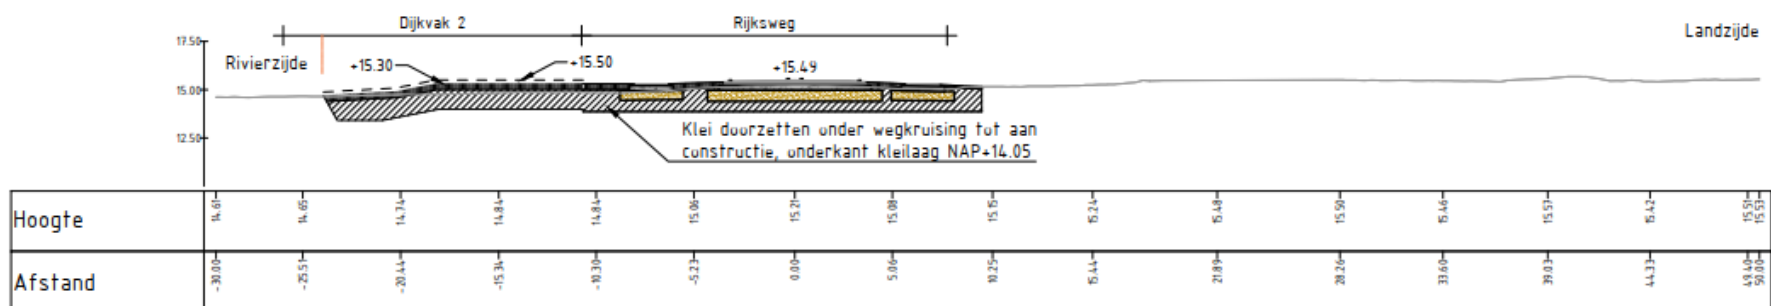

Dwarsprofiel DWP-1
Schaal 1:250

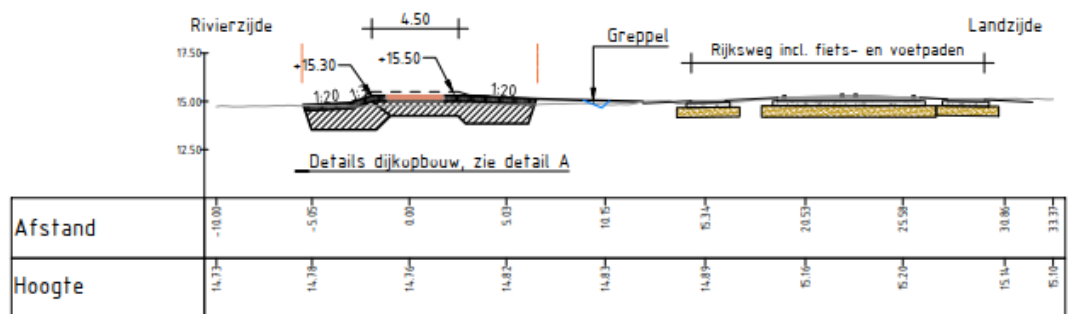

Dwarsprofiel DWP-2(1)
Schaal 1:250