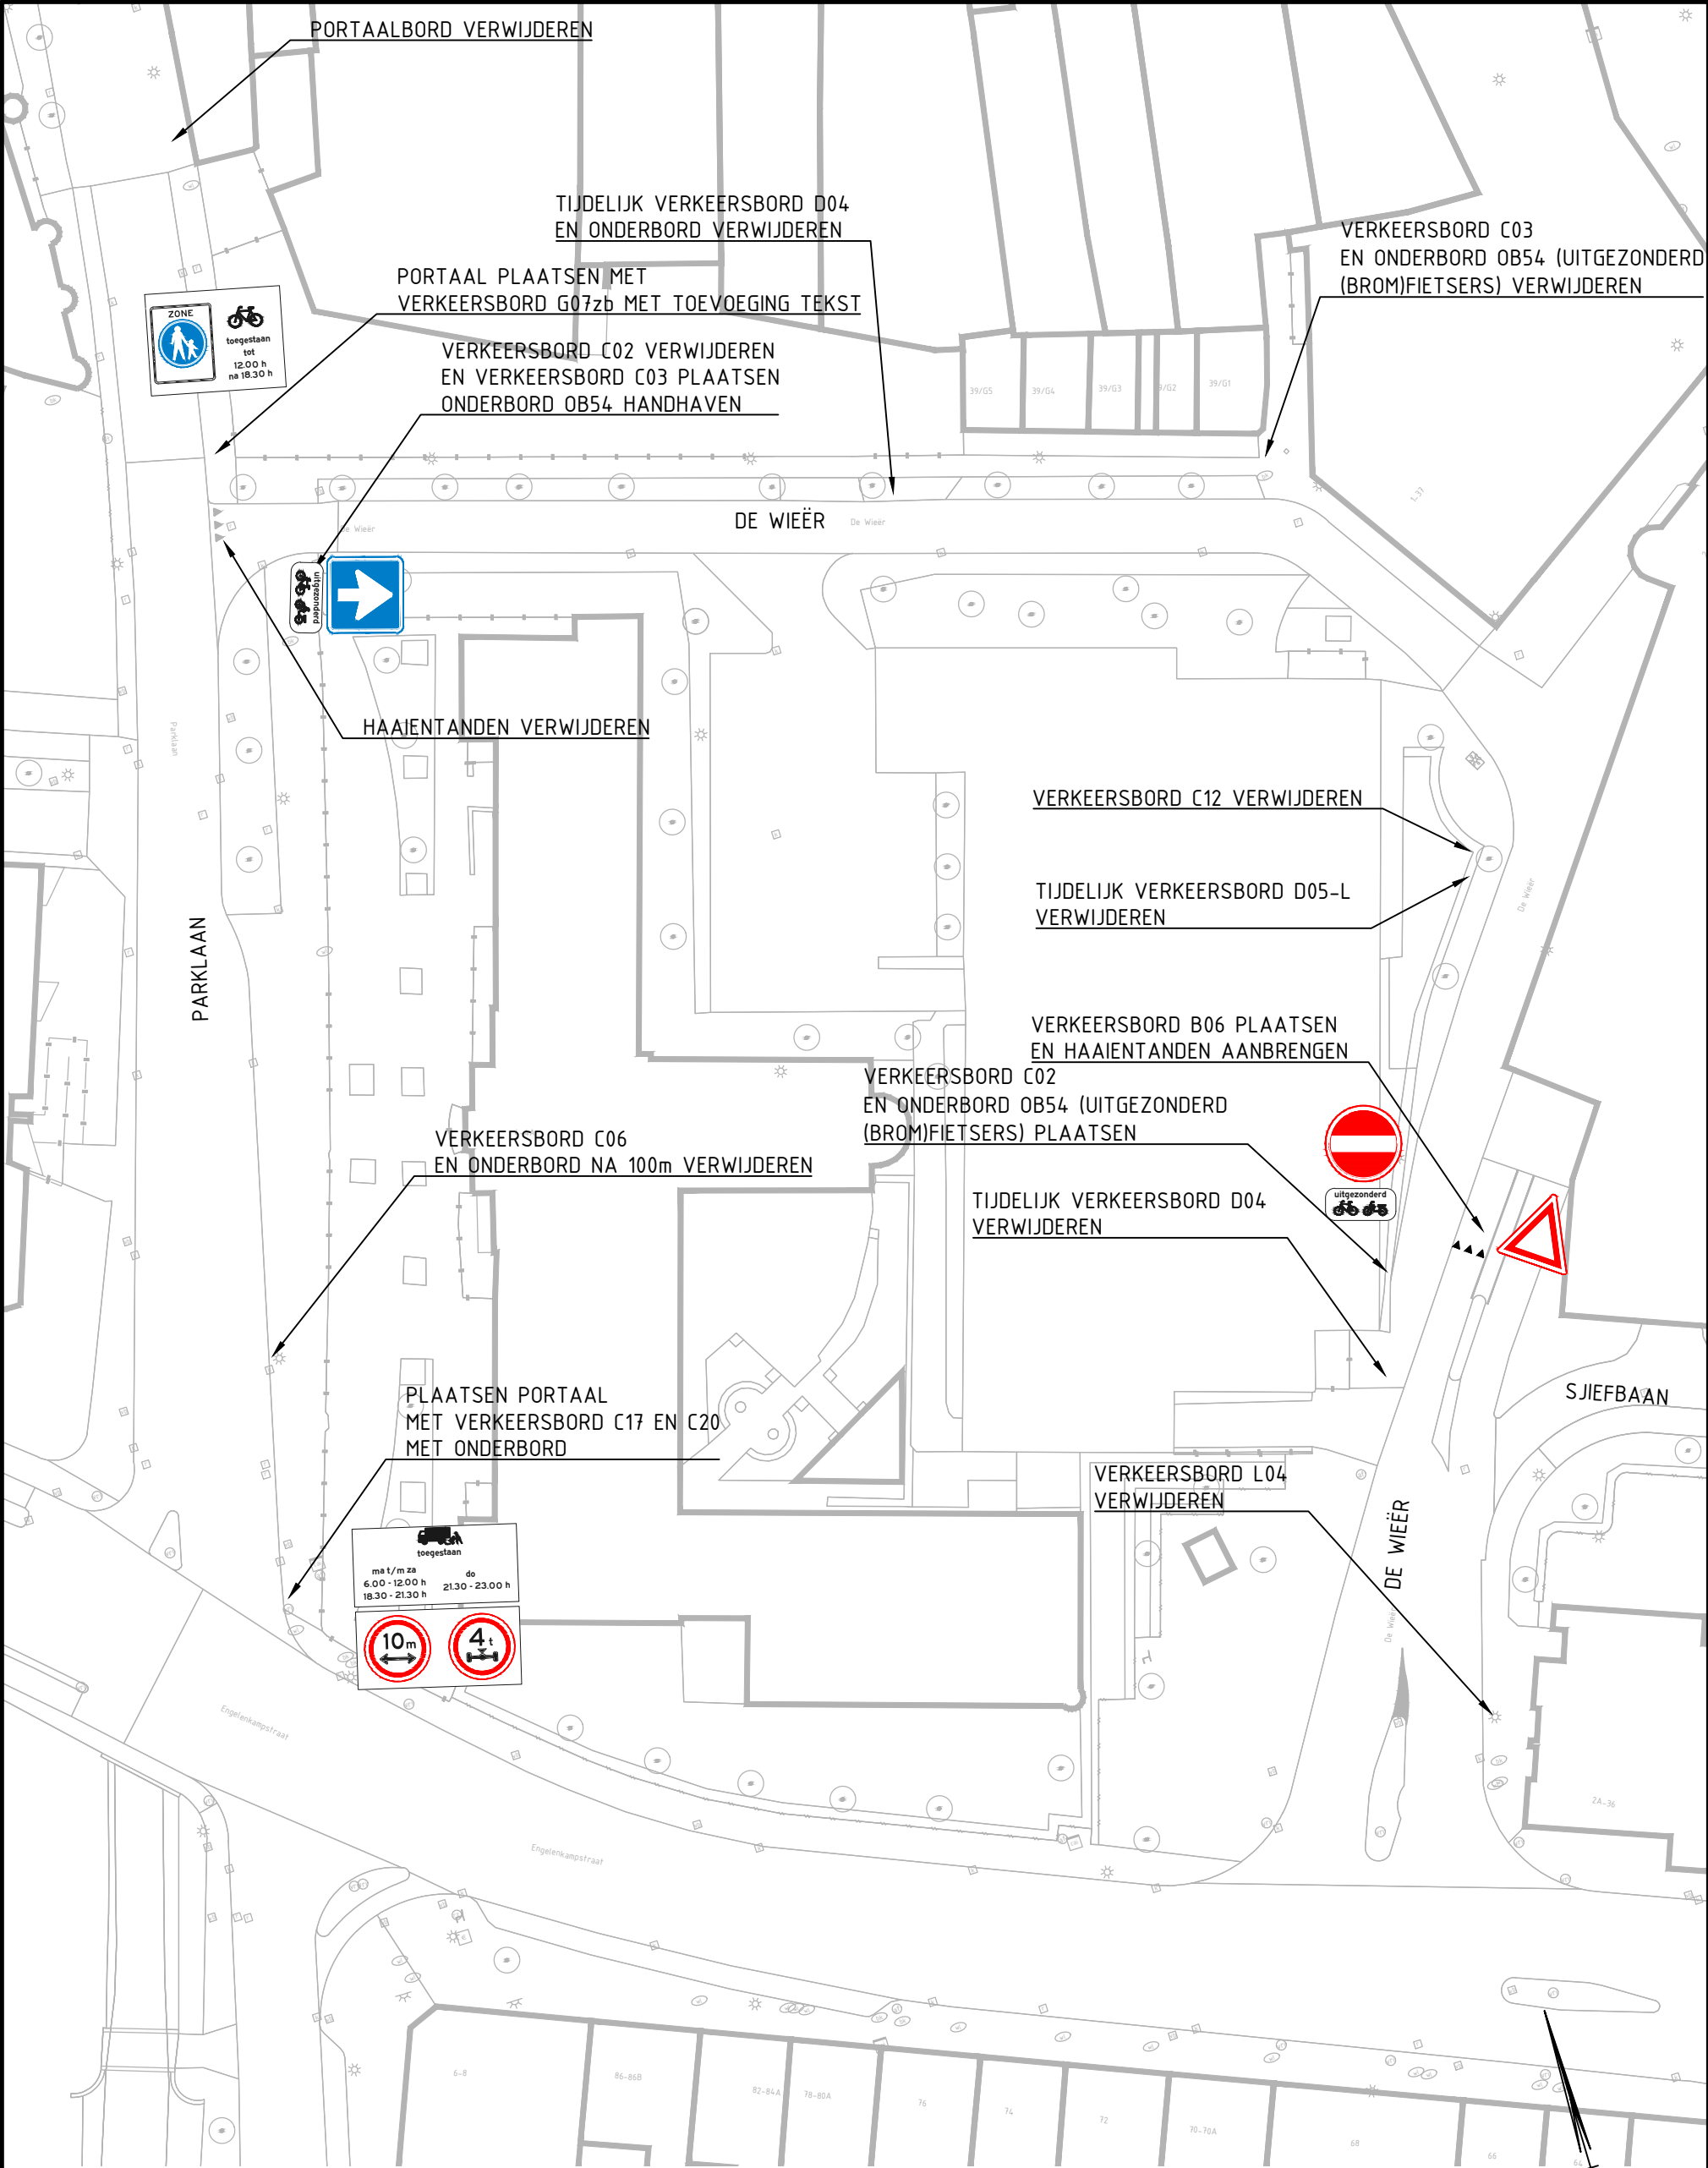


ViForis RUIMTE VOOR BUITENLEVEN		ViForis B.V. Boven de Wolfskuil 3B9 6049 LX Roermond		
project HERINRICHTING DE WIEËR		tekening nummer 1290-RC-T08-01-1	projectnummer 1290	versie 1.0
nadere omschrijving TEKENING T.B.V. VERKEERSBESLUIT		status CONCEPT	datum uitgave 10-12-2020	
opdrachtgever GEMEENTE SITTARD-GELEEN		schaal 1:500	blad 1	van 3
formaat A3		getekend vrijgegeven	P. REINDERS W. DROESSEN	paraaf