


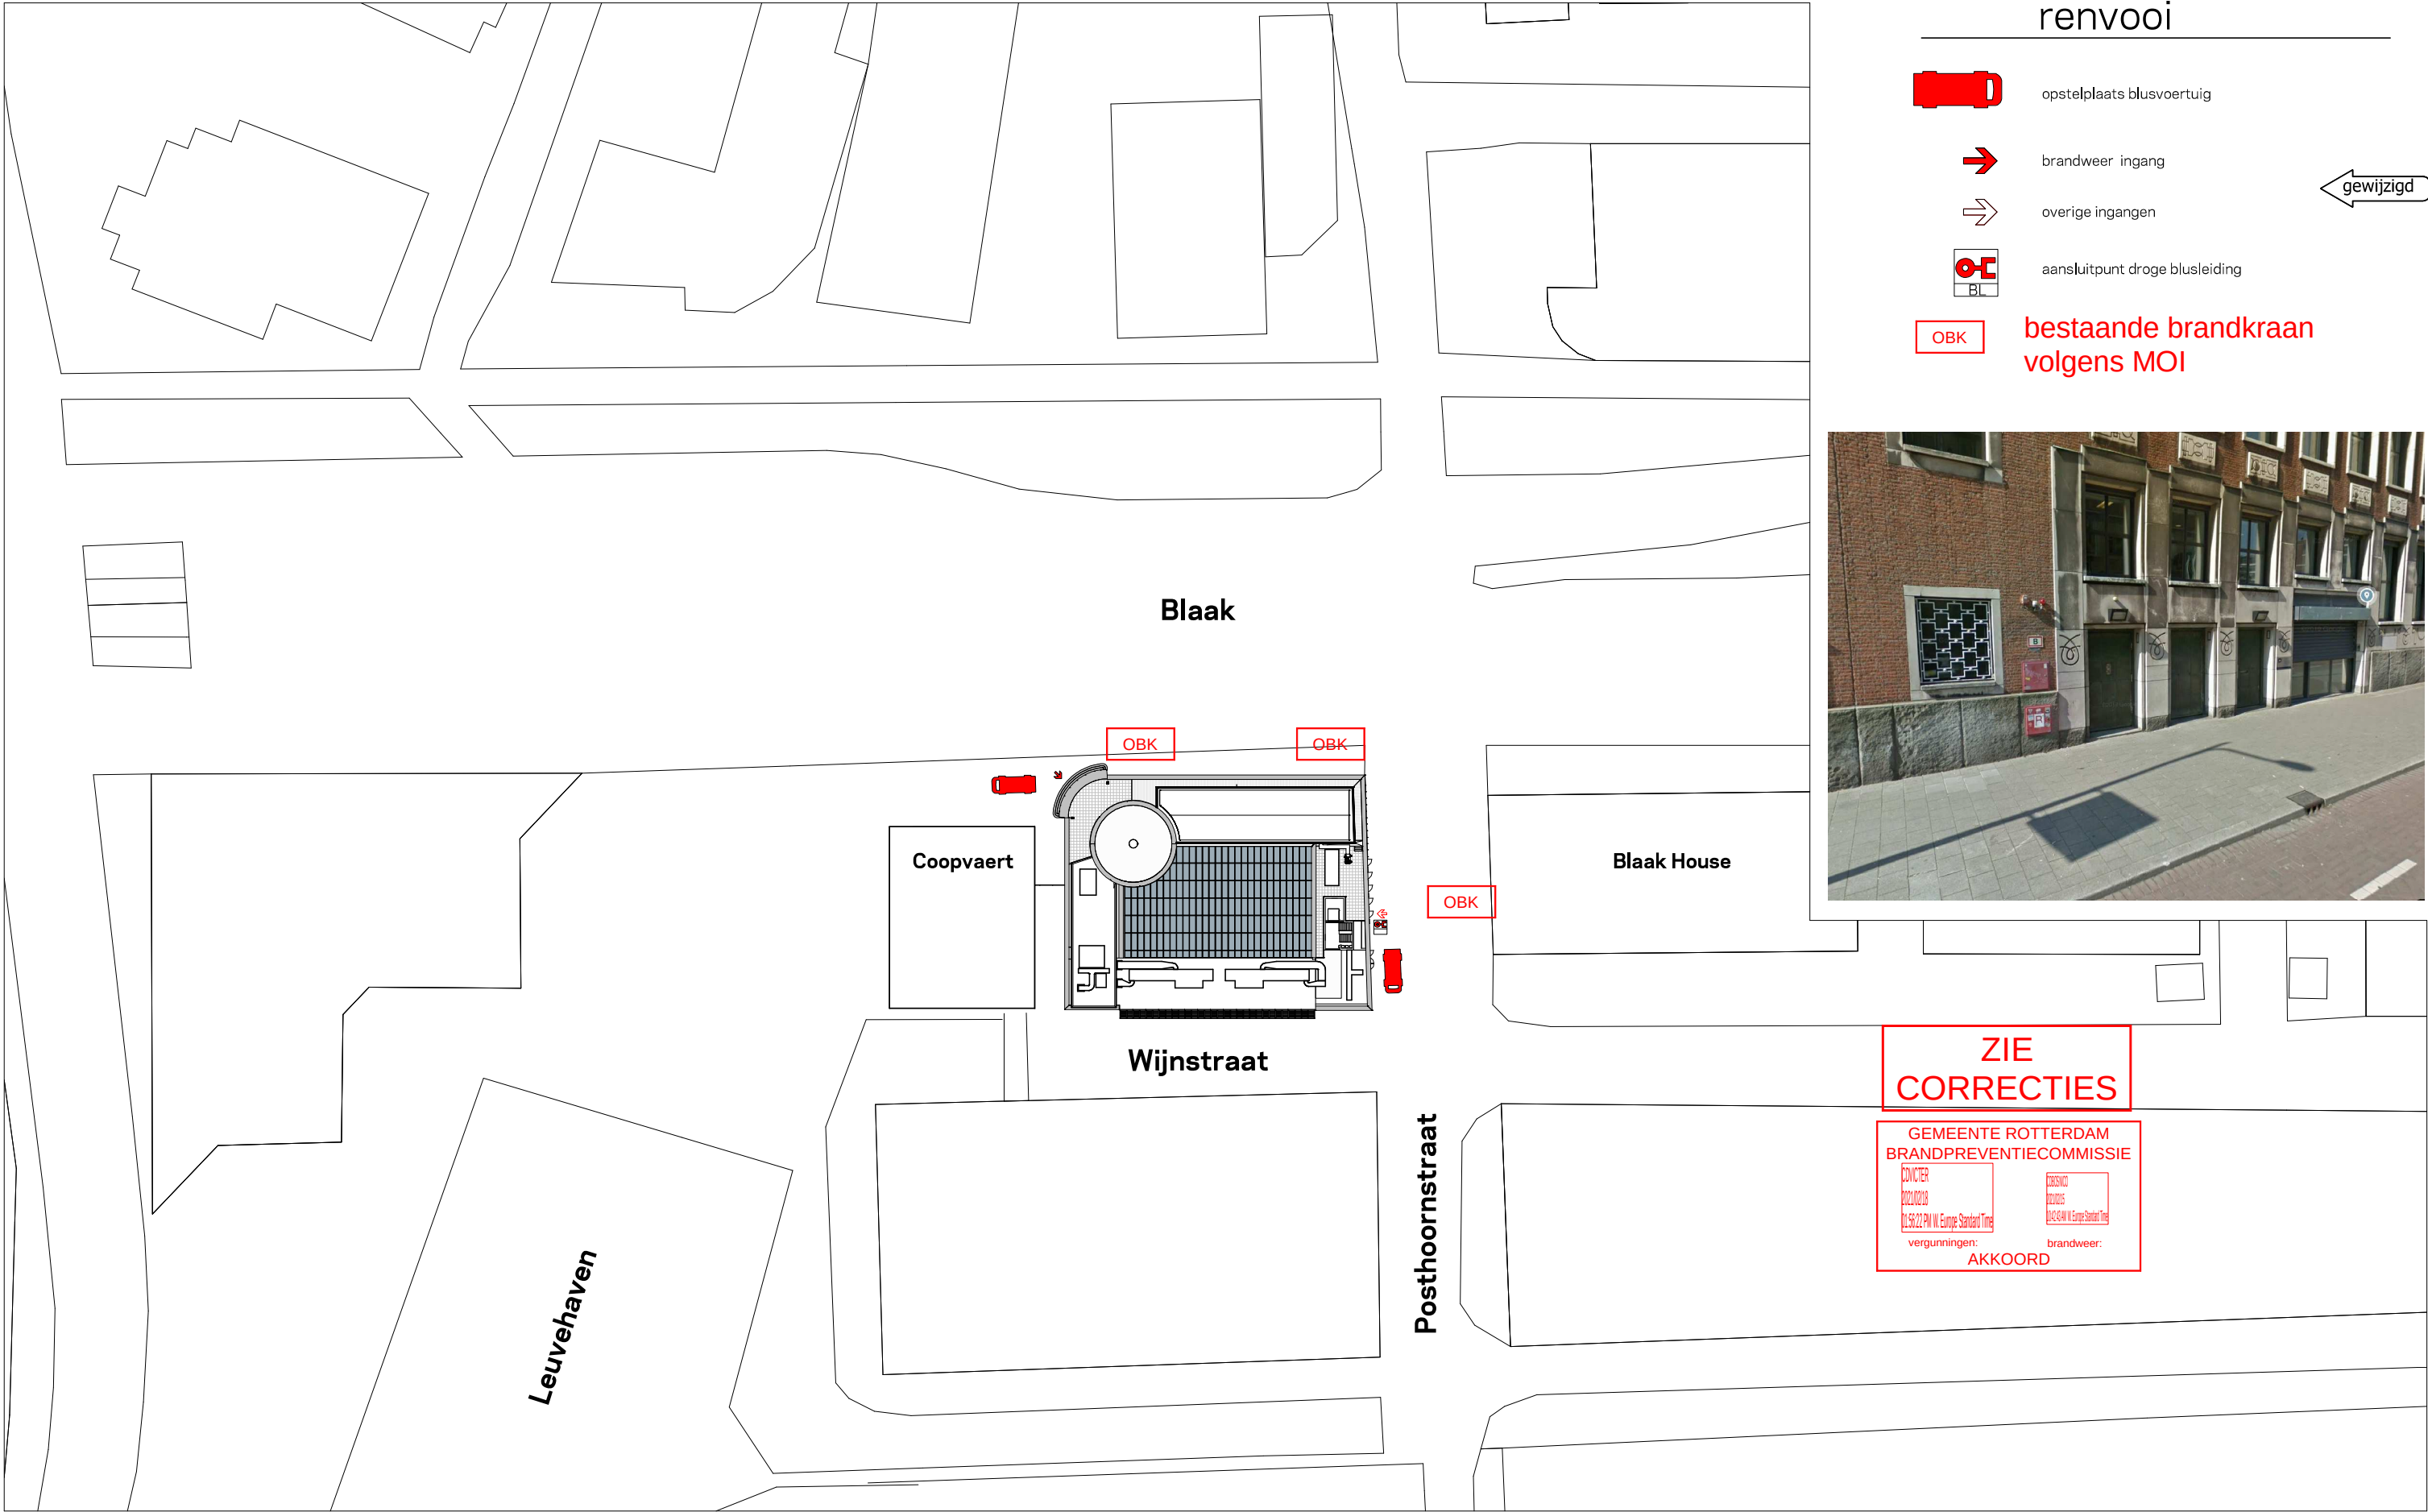

renvooi



opstelplaats blusvoertuig



brandweer ingang



overige ingangen



aansluitpunt droge blusleiding

gewijzigd

OBK

bestaande brandkraan
volgens MOI



ZIE
CORRECTIES

GEMEENTE ROTTERDAM
BRANDPREVENTIECOMMISSIE
DOELVOER
02/02/2021
01:50:22 PM NL Europe Standard Time
vergunningen:
AKKOORD
brandweer:
AKKOORD

situatie nieuw



schaal 1:1000
status Technisch Ontwerp
revisie

A3

Blaak 40 - Atelier Kraaijvanger
TO-SI-N
02-02-2021

1000_61

Situatie nieuw

maten in te meten in het werk

KRAAIJVANGER