


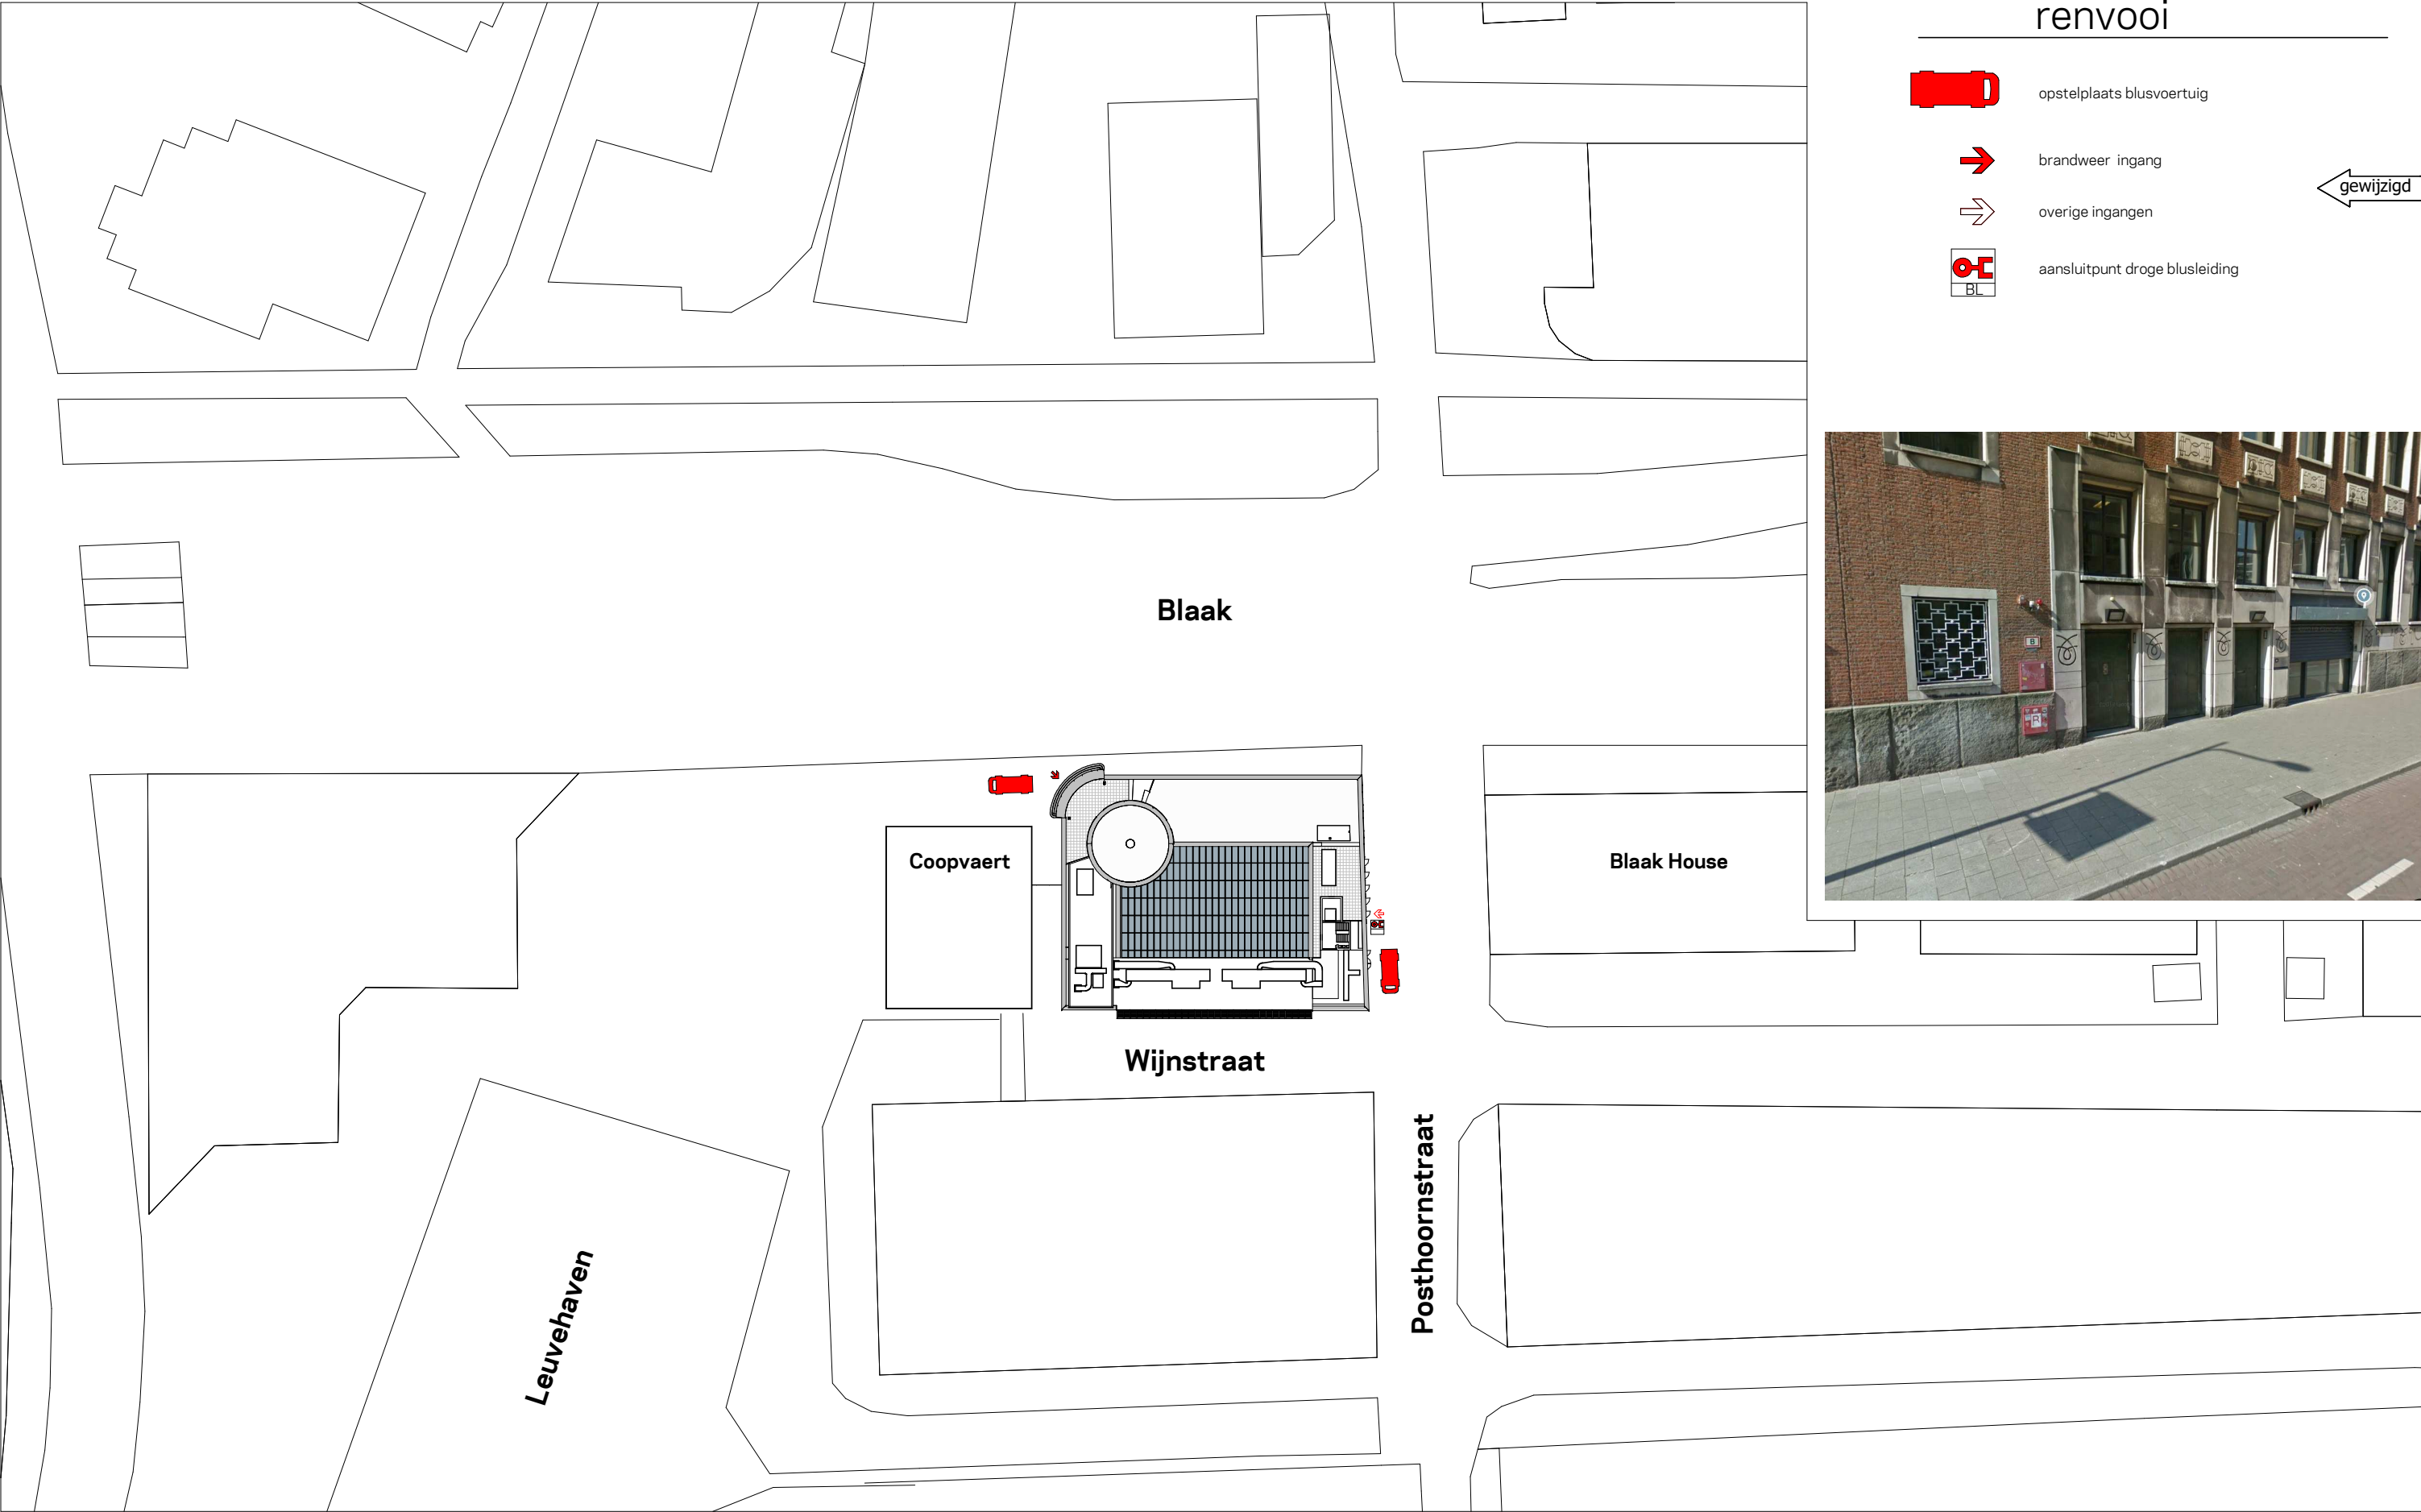

situatie bestaand



schaal 1:1000
 A3
 status Technisch Ontwerp
 revisie

Blaak 40 - Atelier Kraaijvanger
 TO-SI-B
 02-02-2021
 1000_61

Situatie bestaand
 maten in te meten in het werk

KRAAIJVANGER