



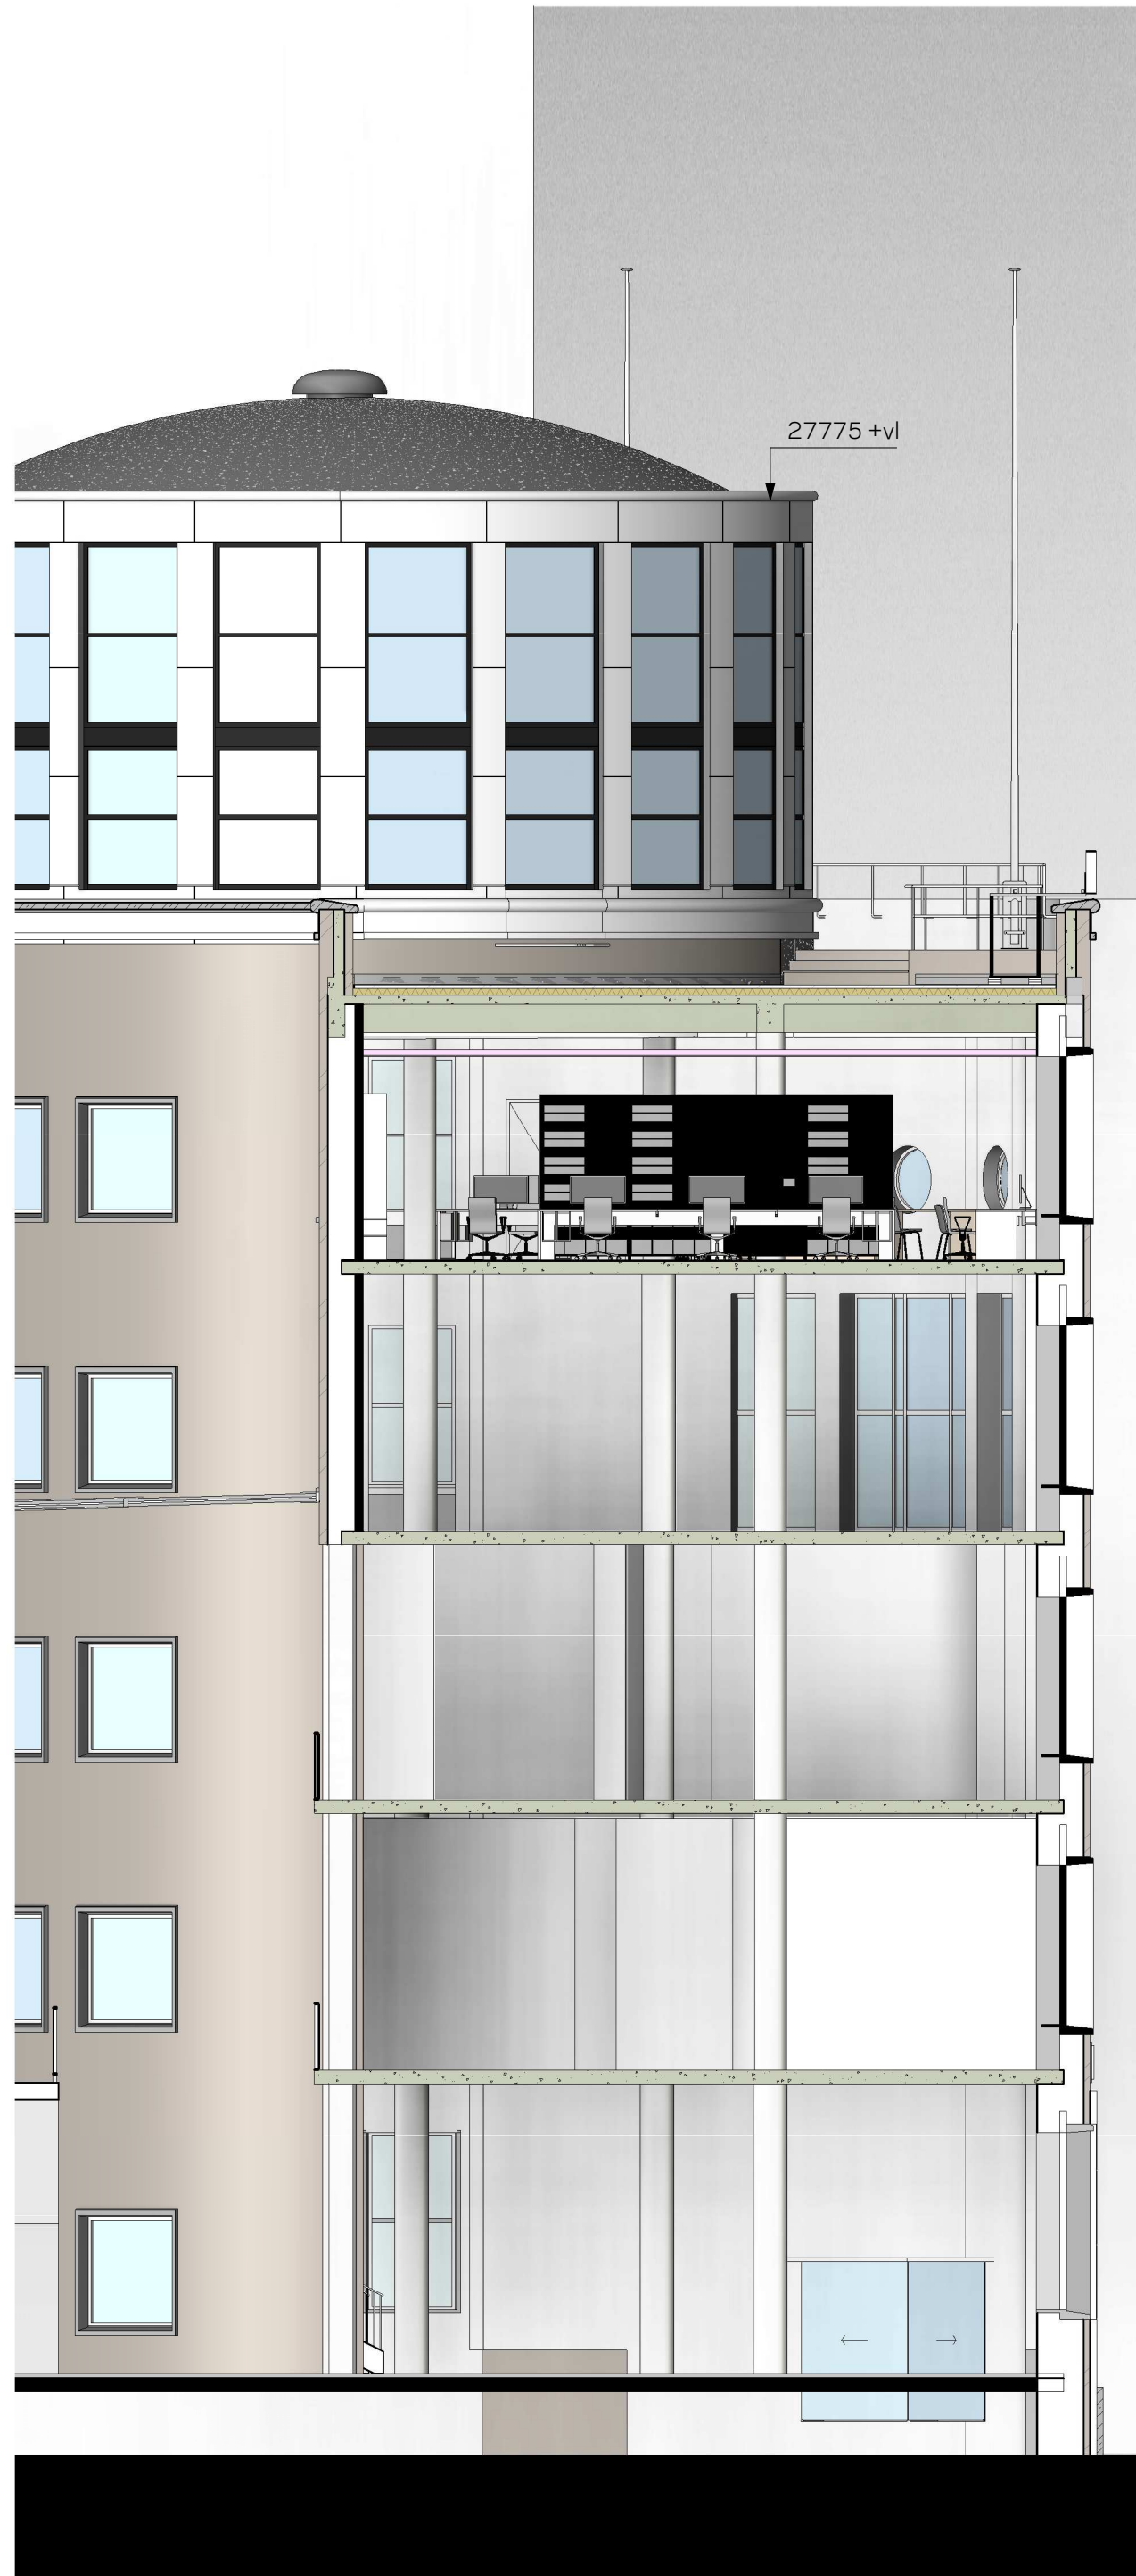

dwars doorsnede B-B



langsdoorsnede A - A bestaand

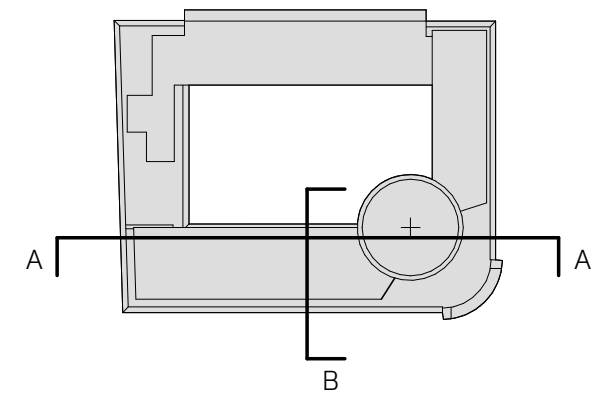

Doorsneden A-A en B-B bestaand
 Blak 40 - Atelier Kraaijvanger
 1000 61
 TO-DS-01b
 19-10-2020
 schaal 1:100 A1
 status Technisch Ontwerp
 revisie



KRAAIJVANGER