


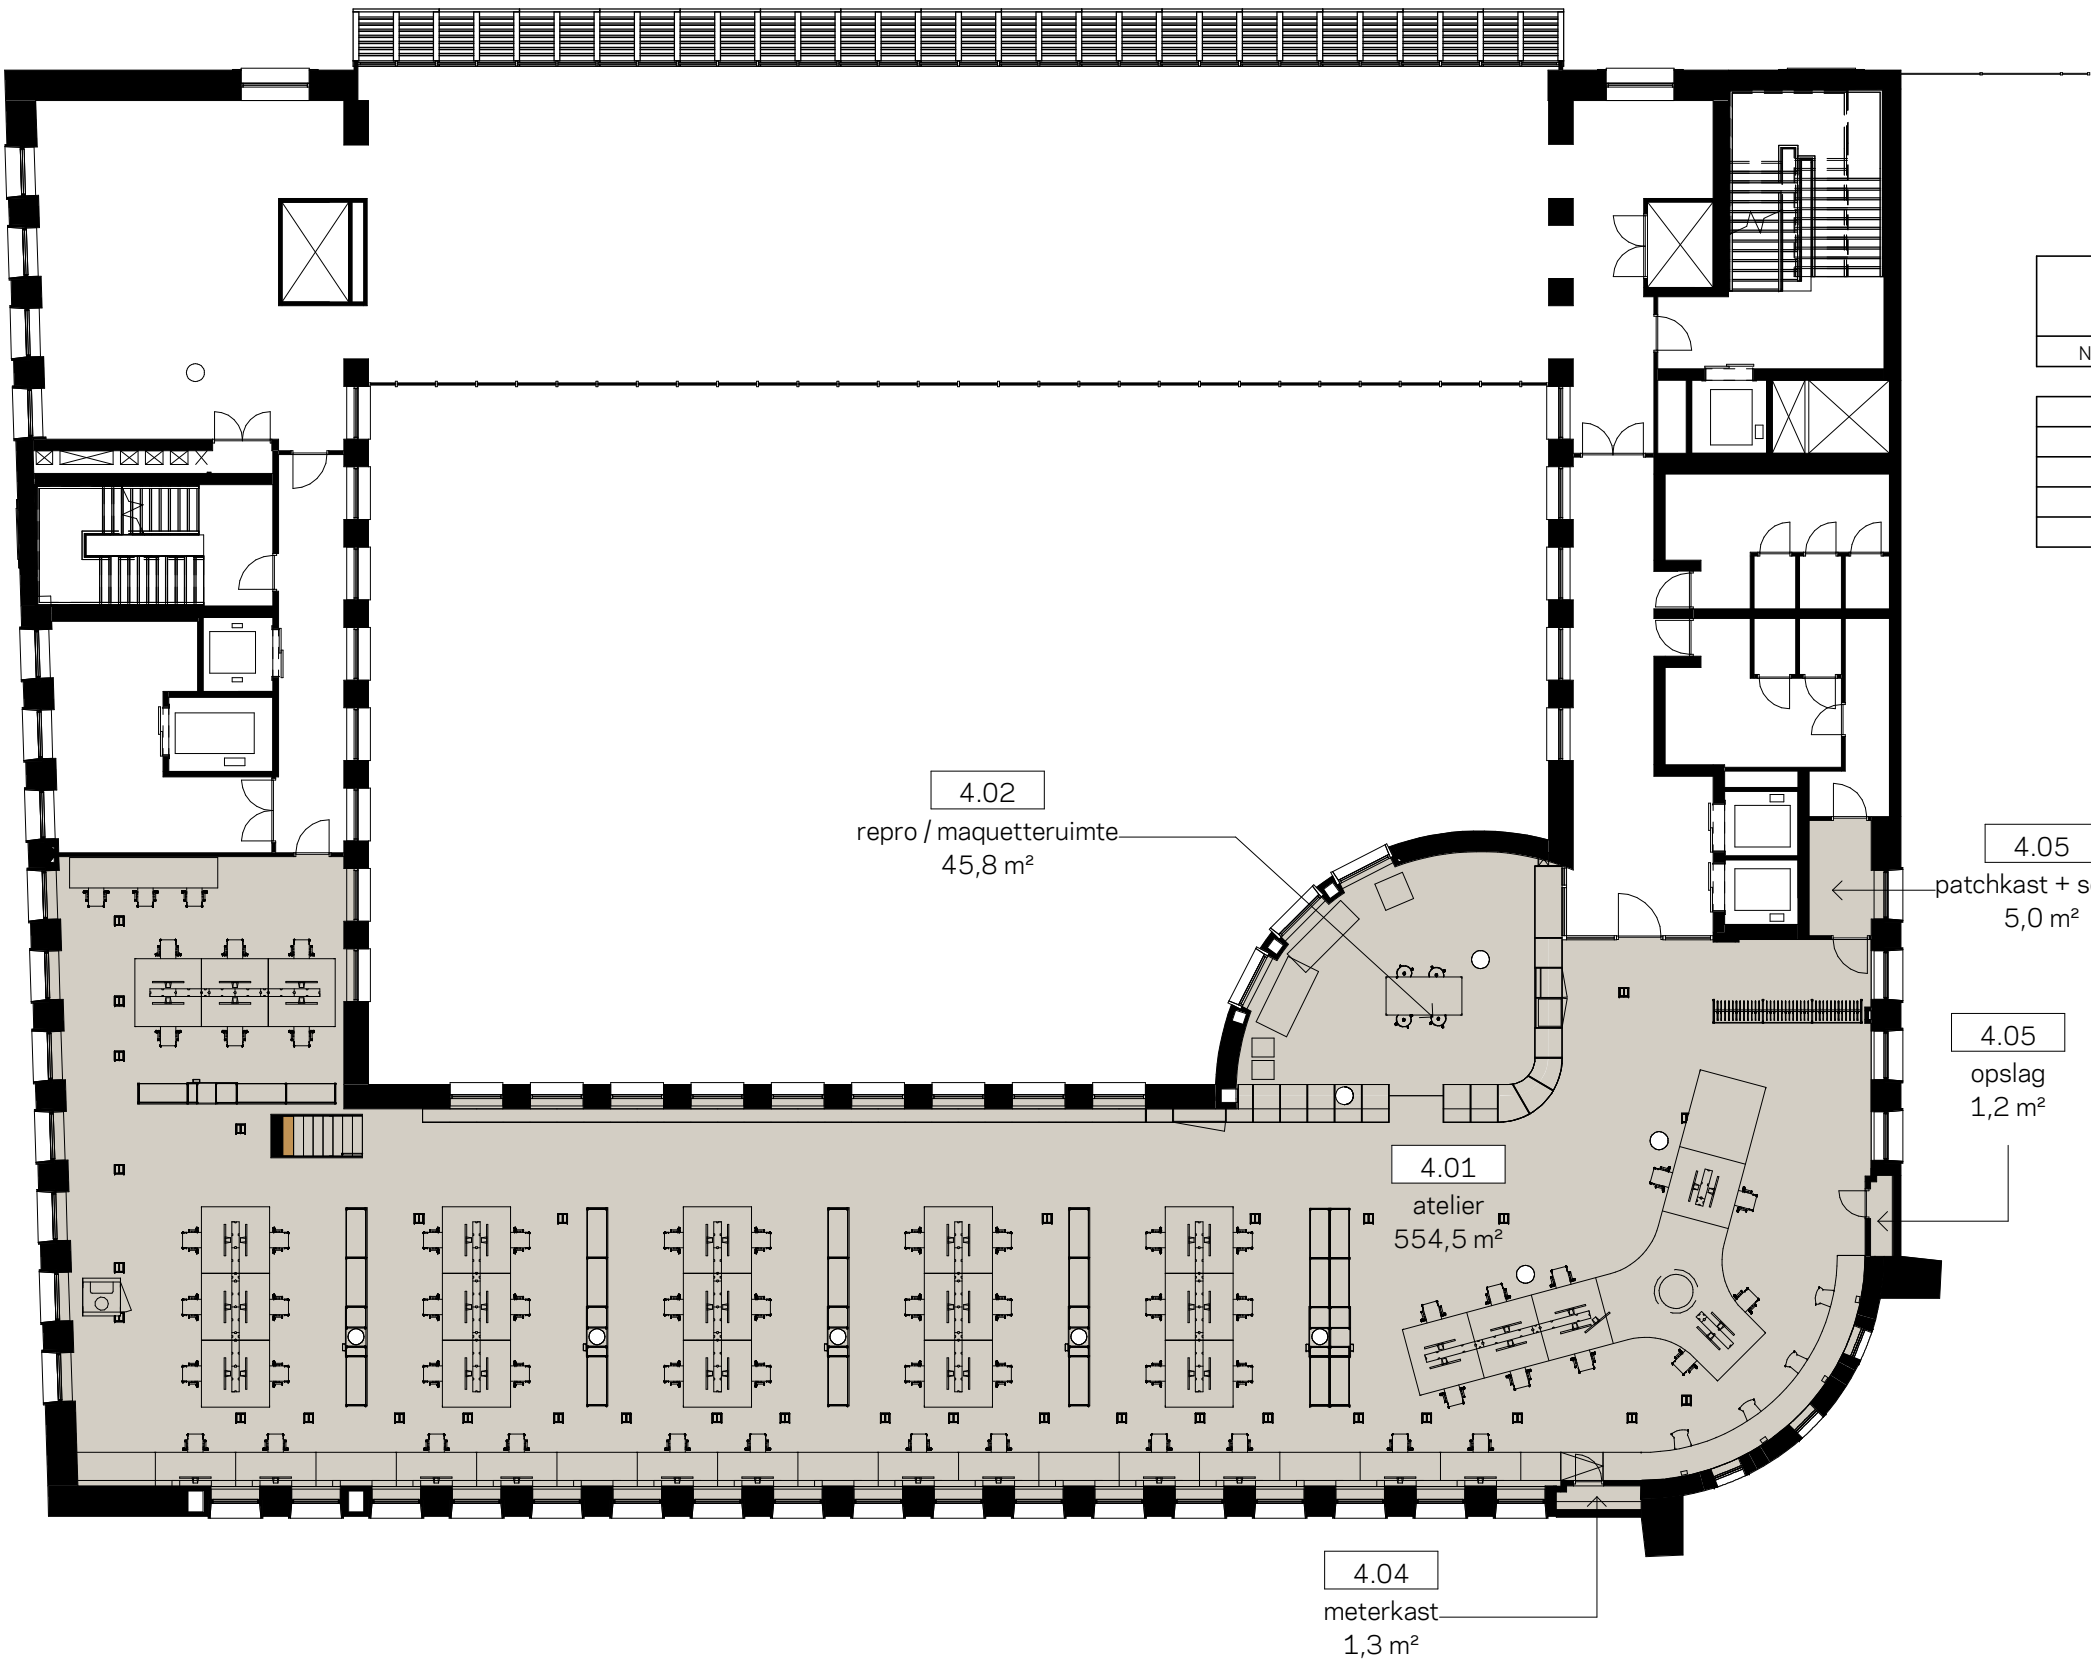

Gebruiksfuncties 4-de verdieping				
Number	Ruimtenaam	Oppervlakte	Aantal personen	Gebruiksfunctie
4.01	atelier	554,5 m²	65	kantoorfunctie
4.02	repro / maquette ruimte	45,8 m²	5	kantoorfunctie
4.04	meterkast	1,3 m²		kantoorfunctie
4.05	opslag	1,2 m²		kantoorfunctie
4.05	patchkast + server	5,0 m²		kantoorfunctie

70

gebruiksfunctie

behoort niet tot deze aanvraag

kantoorfunctie

gebruiksfunctie 4-de verdieping nieuw