

**Afmetingen standaard borden RVV**

		type bord			
vormgeving bord	maat				
rond	diameter	400	600	800	1000
driehoek	zijde	500	700	900	1100
vierkant	zijde	400	600	800	1000
rechthoek	breedte	300	400	600	800
	hoogte	450	600	900	1200
achthoek	hoogte	X	700	900	X
maten in mm					

**Plaatsing RVV-bebording**


De hoogte van de onderkant van het bord ten opzichte van het wegdek bedraagt minimaal 2,20 m

**bebording bevestigen op flespaal tenzij anders vermeld**

**aanbrengen symbooltegel (400x400mm) omrand met witte klinkers**  
 Uitvoering volgens Norm-tekening 830008 PARKEERPLAATS Invaliden (Gemeente Tilburg)

**aanduiding parkeervak (1-1 streep) uitvoeren d.m.v. witte klinkers.**

**bebording plaatsen in midden van eerste parkeervak vanaf links, lengte flespaal 3,90m, breedte parkeervak 2,19m, lengte parkeervak 6,00m**

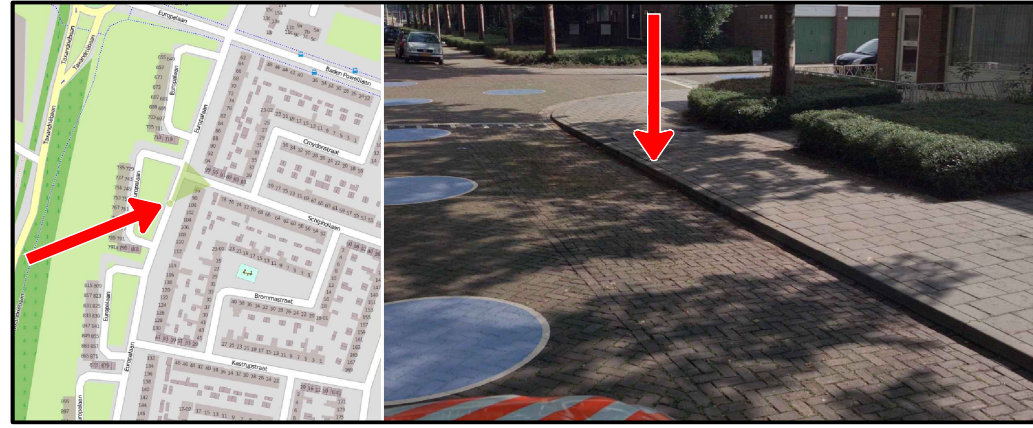

afdeling Ruimtelijke uitvoering

**GEMEENTE TILBURG**  
 Postadres: Postbus 90155, 5000 LH Tilburg

**Europalaan**  
**GPP**

bestandsnaam TSned: Europalaan - 98-NZ-LG (GPP)  
 projectnummer TSned: 511101  
 datum: 02-03-21

getekend: FVE	controle: EPO	versie: A	
schaal: 1:500		omschrijving: Concept	
formaat: A3			