


- bluswatervoorziening : zeer brede jaarrond watervoerende sloot
-capaciteit: minimaal 90m3 per uur gedurende 4 uur (conform NEN6060 bijlage 16.3)
-waterwinplaats en watergang worden periodiek onderhouden
-waterwinplaats moet voldoen aan paragraaf 4.4.3 van de Handreiking Bluswatervoorziening en bereikbaarheid.

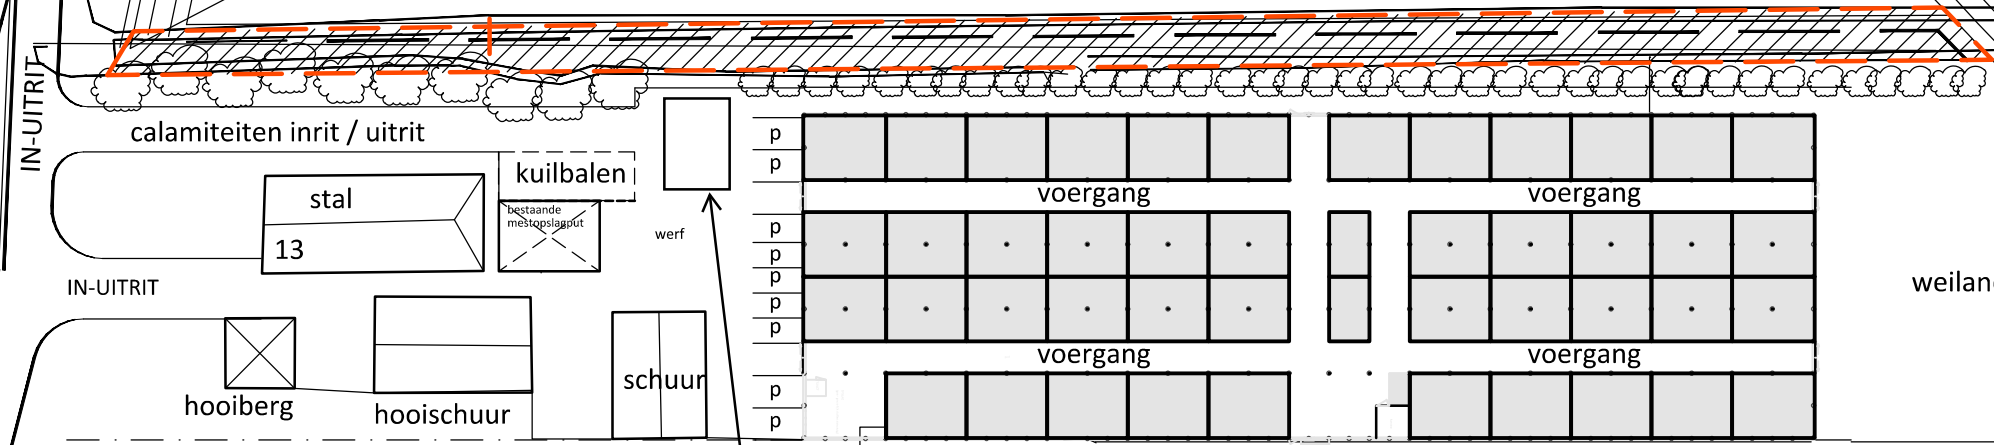

GEMEENTE ROTTERDAM
BRANDPREVENTIECOMMISSIE

CD42IMEZ 2021/01/25 02:08:22 PM W. Europe Standard Time	CD42IMEZ 2021/01/25 04:15:22 PM W. Europe Standard Time
vergunningen:	brandweer:
AKKOORD	

rombōu

opdrachtgever Oosthoek Schievensedijk 11 Rotterdam
onderdeel opstelplaats brandweervoertuig
bladnummer BO-03

intake 52.332
schaal 1:750
papierformaat A3
datum 06-01-2021

Zwartewaterallee 14
Postbus 240
8000 AE Zwolle
t (088) 888 66 61
f (088) 888 66 62
e info@rombou.nl
i www.rombou.nl