


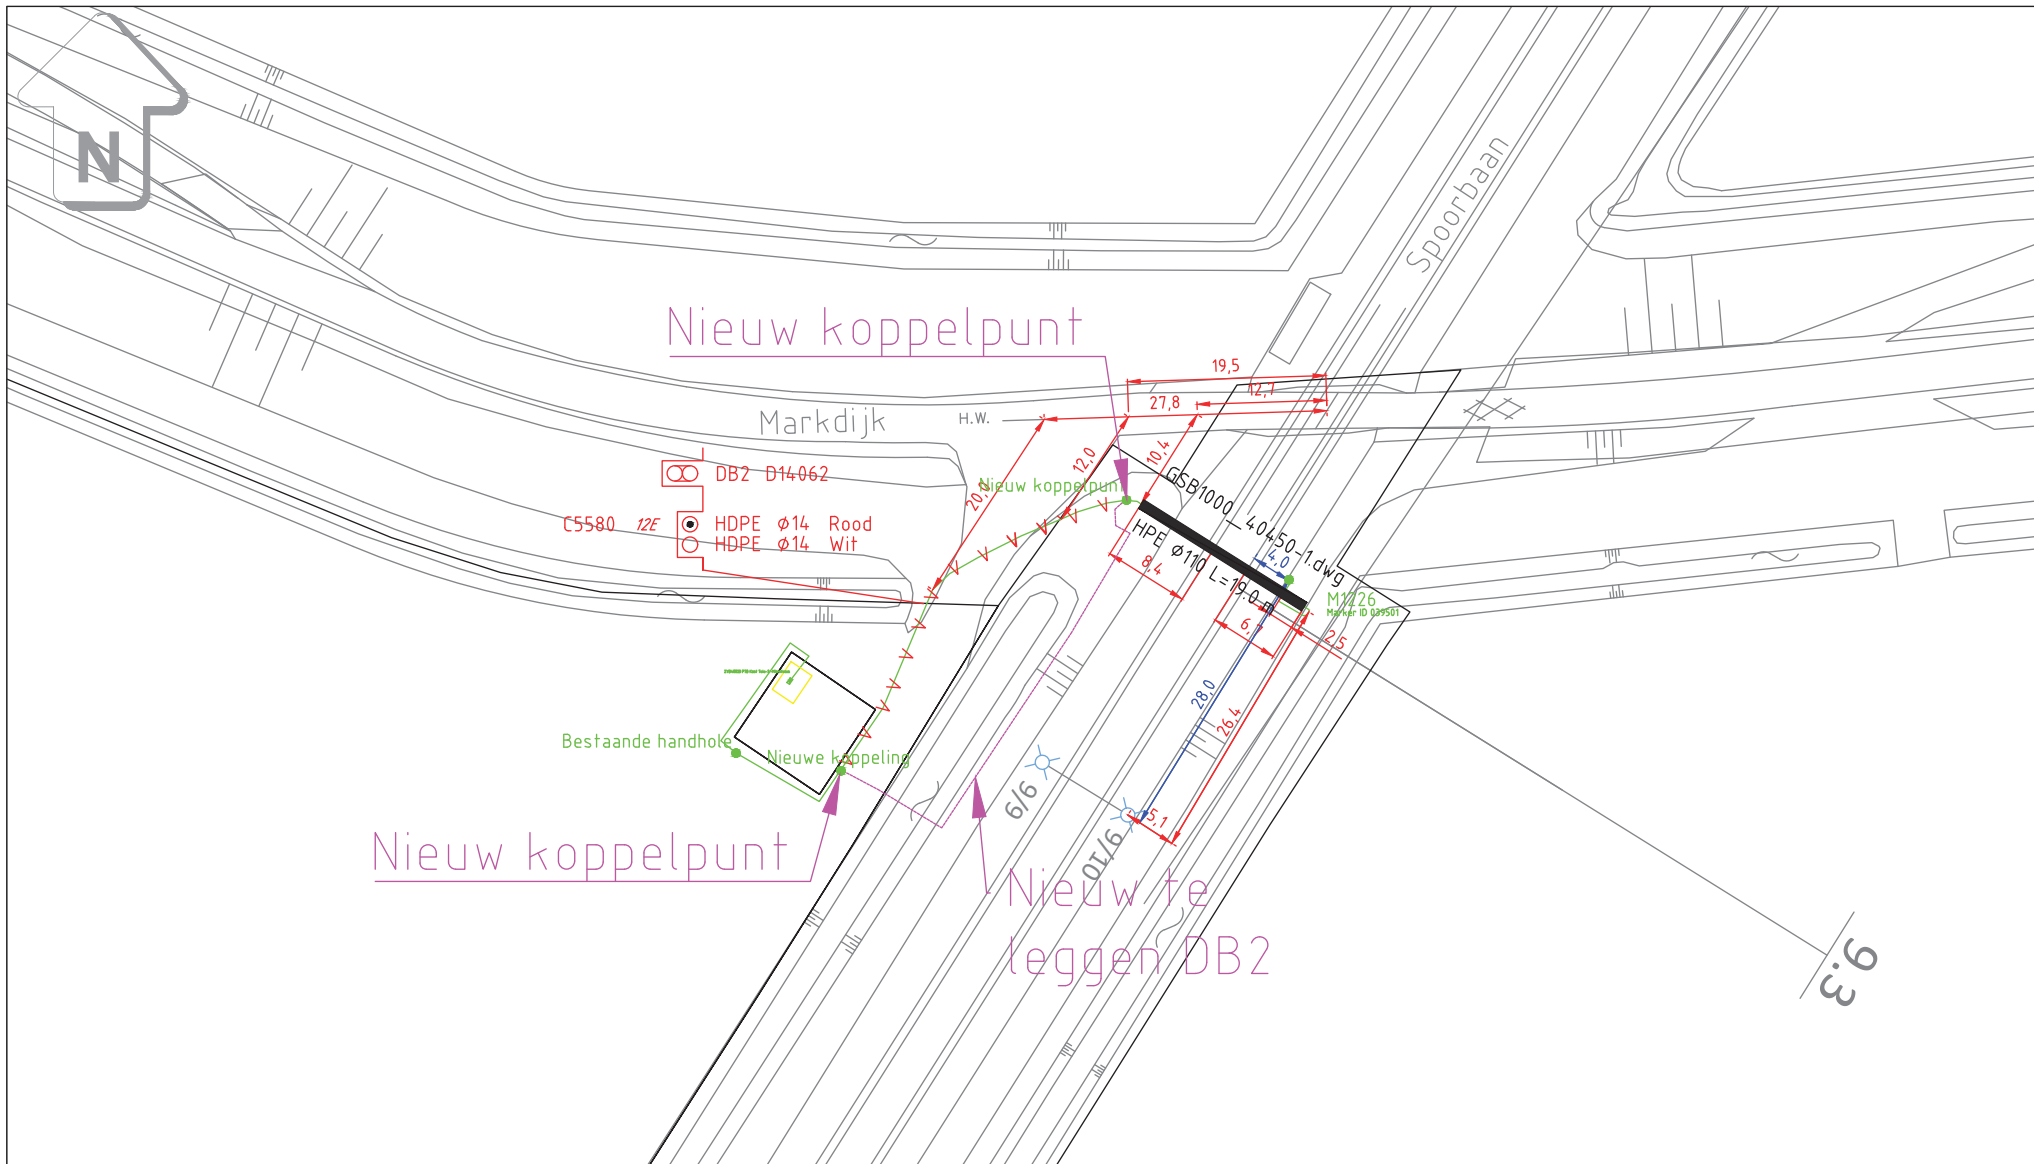

Legenda ;

-----	Vergunningstracé
- - - - -	Tracé vervallen
-----	Bestaand Tracé
-----	Boring/oversteek/persing
-----	Aangifte oversteek
-----	Boom
Hxxxx	Handhole
Marker (yyyy)	3-M Aftakmof
Mxxxx	
Marker (...)	

Datum	Par.	Nr.	Wijziging

ONDERWERP :
Instemmingsbesluit t.b.v. BT Nederland
Projectnaam: Zevenbergen, omleggen KPN site
Locatie: Zevenbergen, Markdijk 1
Kenmerk: Spoorwegovergang

Overname zonder schriftelijke
toestemming niet geoorloofd
Auteursrechten voorbehouden.

Datum:	PROJECTNR.: COP.00087.10.97
Formaat:	TEK.NR.: NR. 1
File:	



BAM Infra Telecom bv
Molenstraat 60
2471 AB Zwammerdam
TEL.: +31 (172) 632 121