
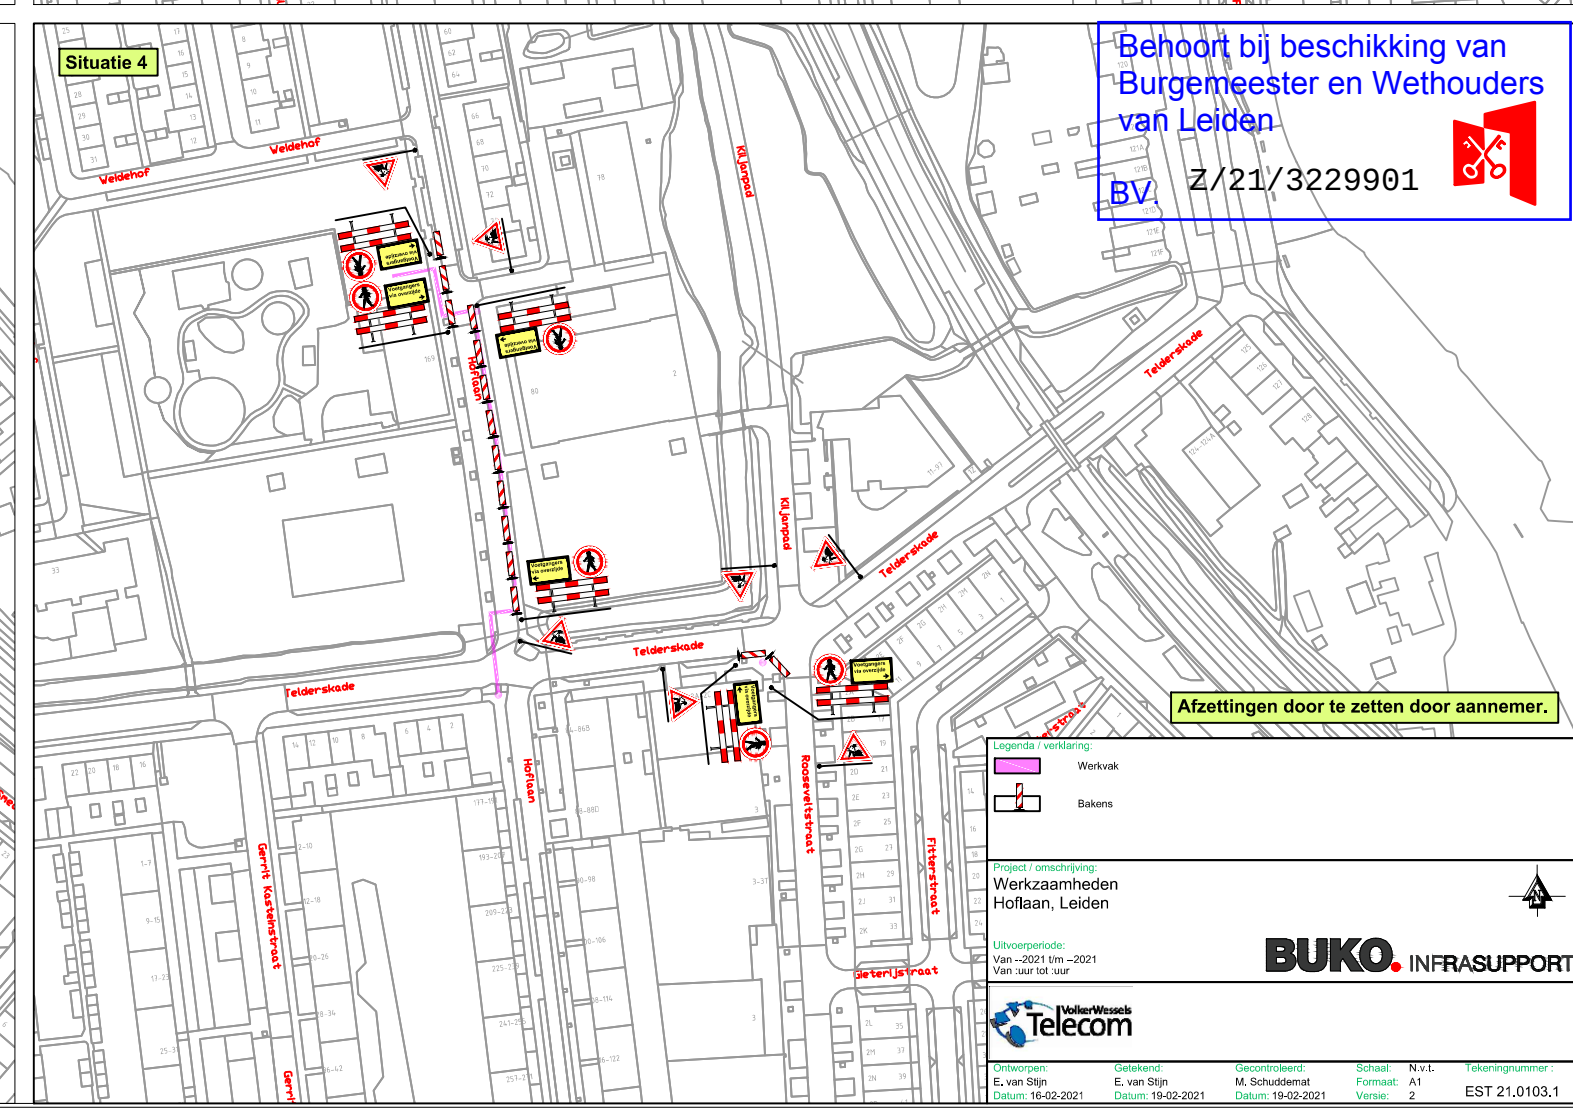
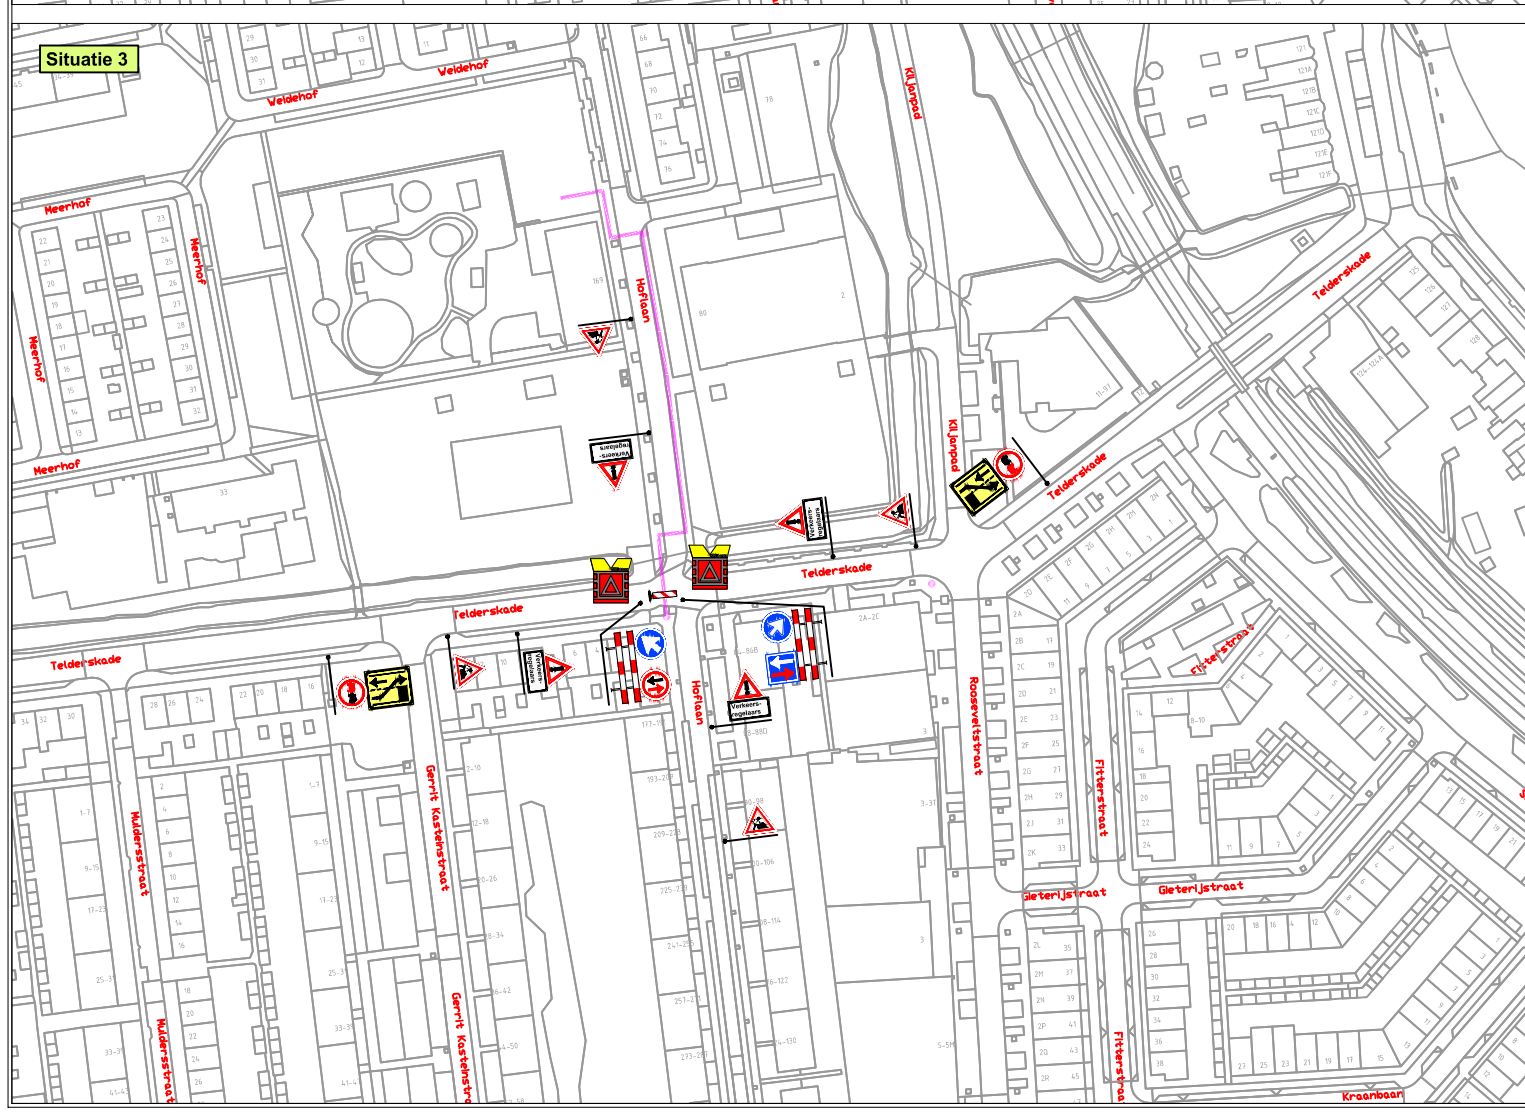
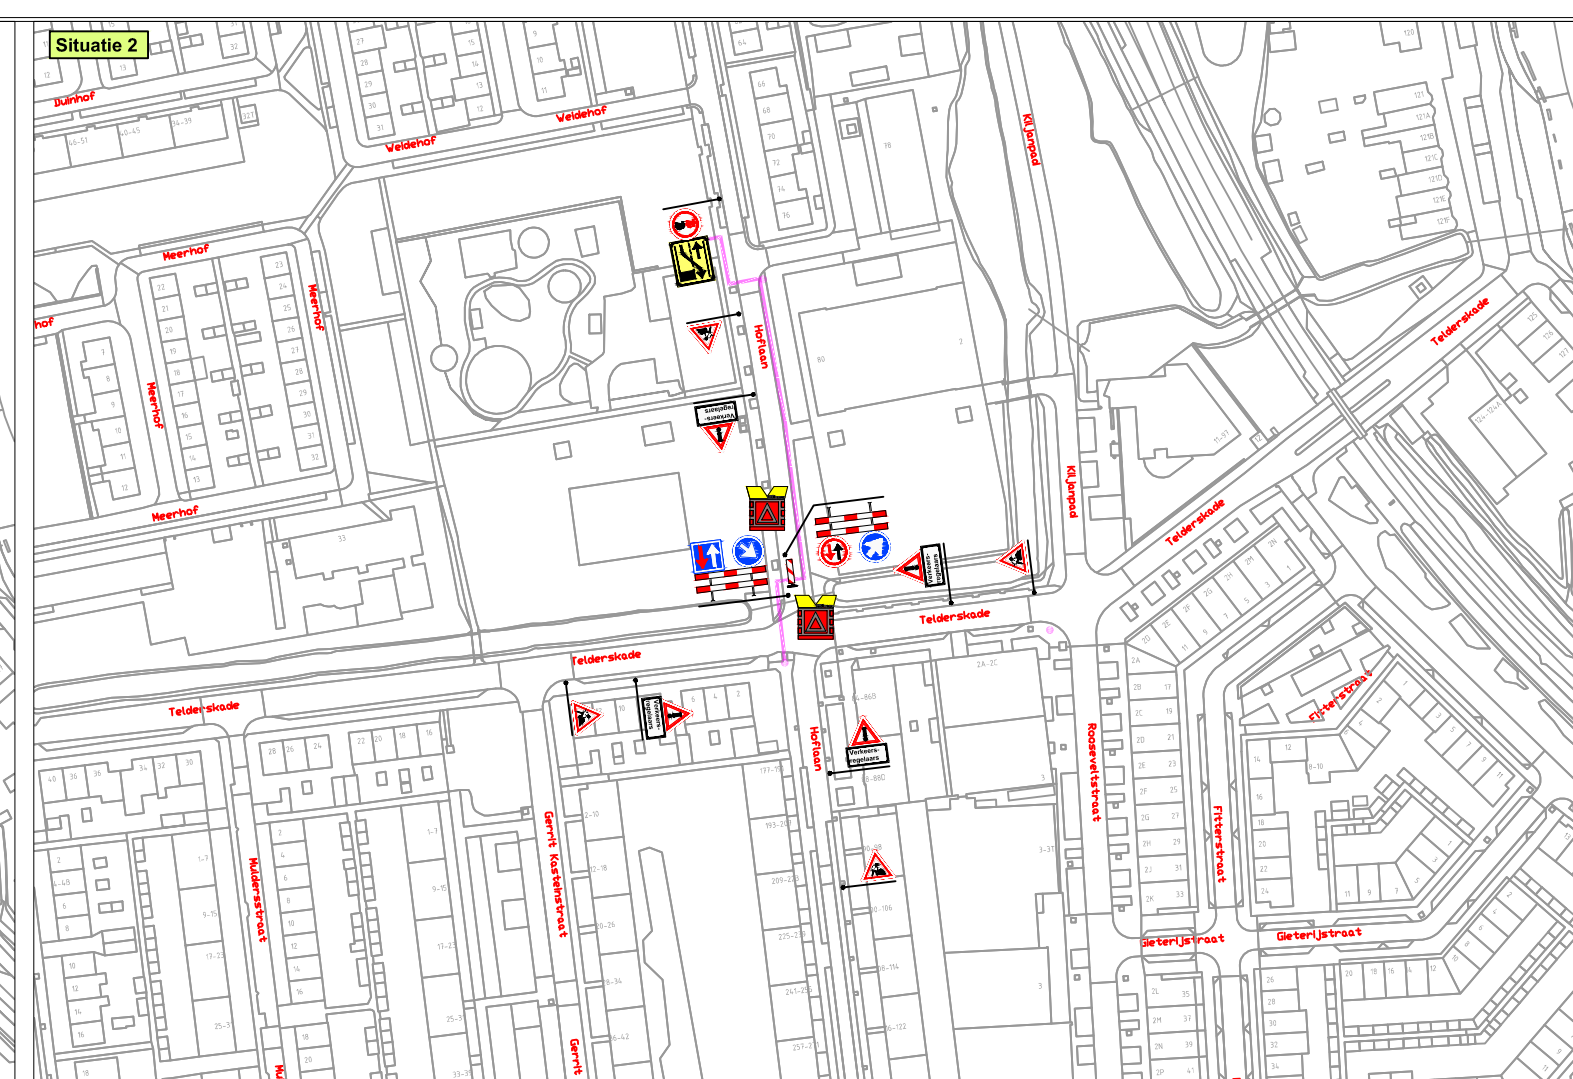


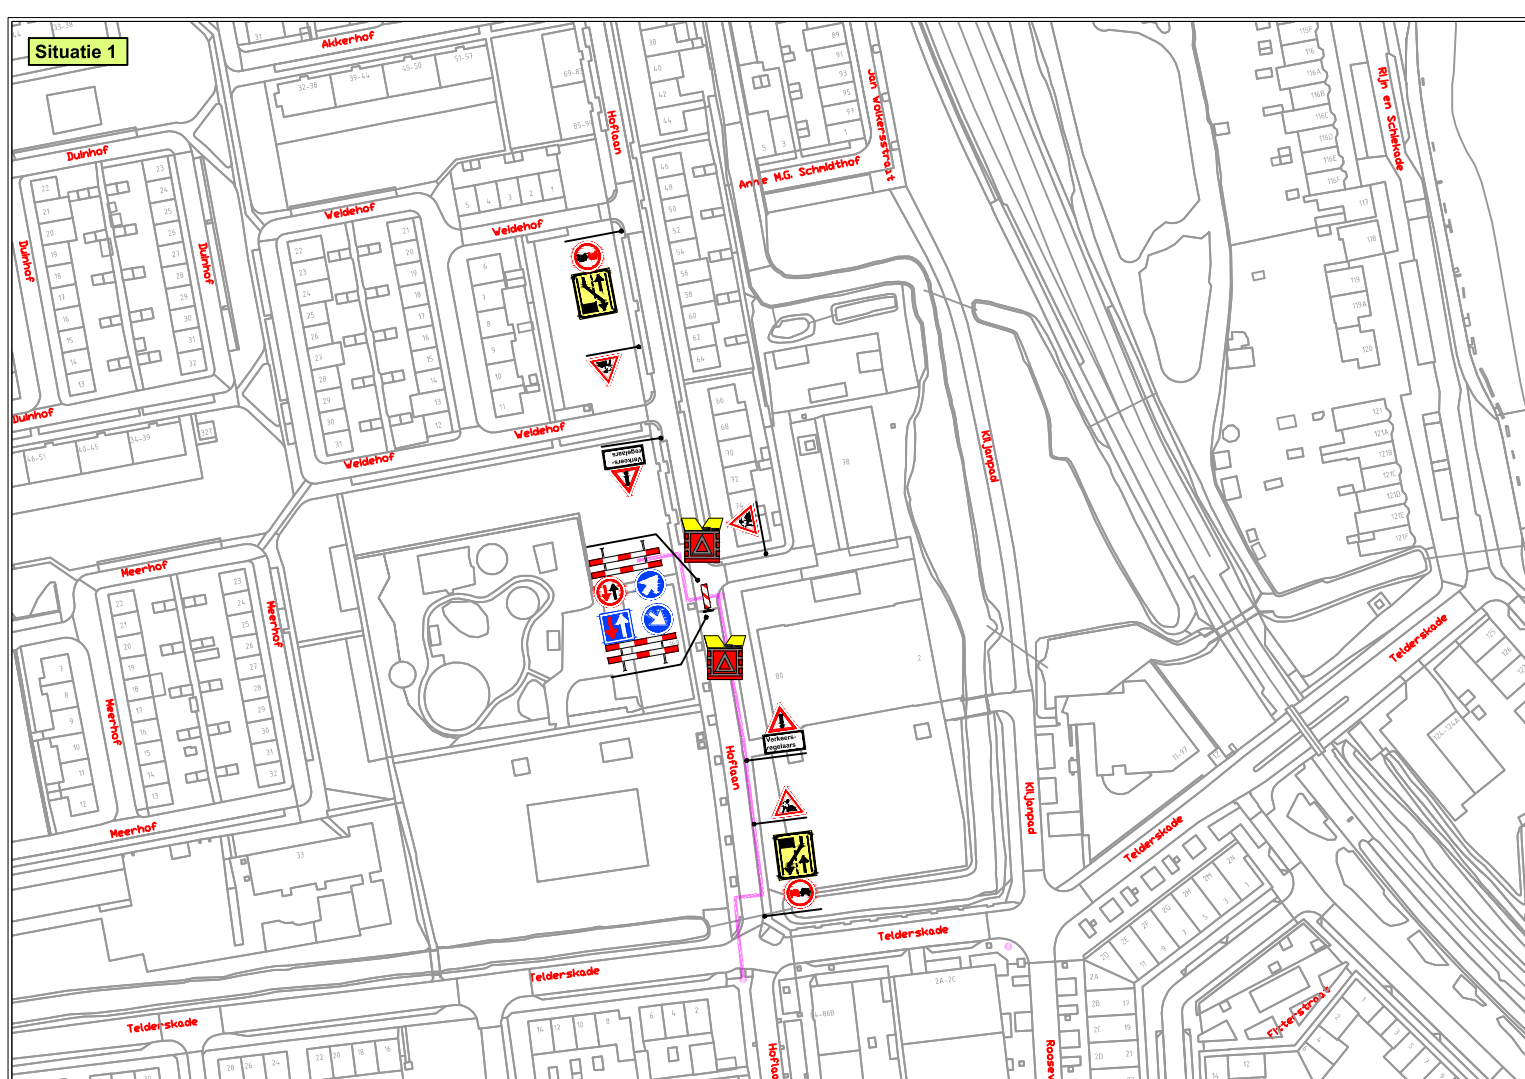

Behoort bij beschikking van
Burgemeester en Wethouders
van Leiden
BV Z/21/3229901

Afzettingen door te zetten door aannemer.

Legenda / verklaring:
Werkvak
Bakens

Project / omschrijving:
Werkzaamheden
Hoflaan, Leiden

Uitvoertijd:
Van 2021 t/m 2021
Van 19-02-2021 tot 19-02-2021

Telecom

BUKO. INFRASUPPORT

Ontworpen: E. van Stijn
Getekend: E. van Stijn
Gecontroleerd: M. Schudemat
Schaal: A1
N.v.l.
Tekeningnummer: EST 21.0103.1