


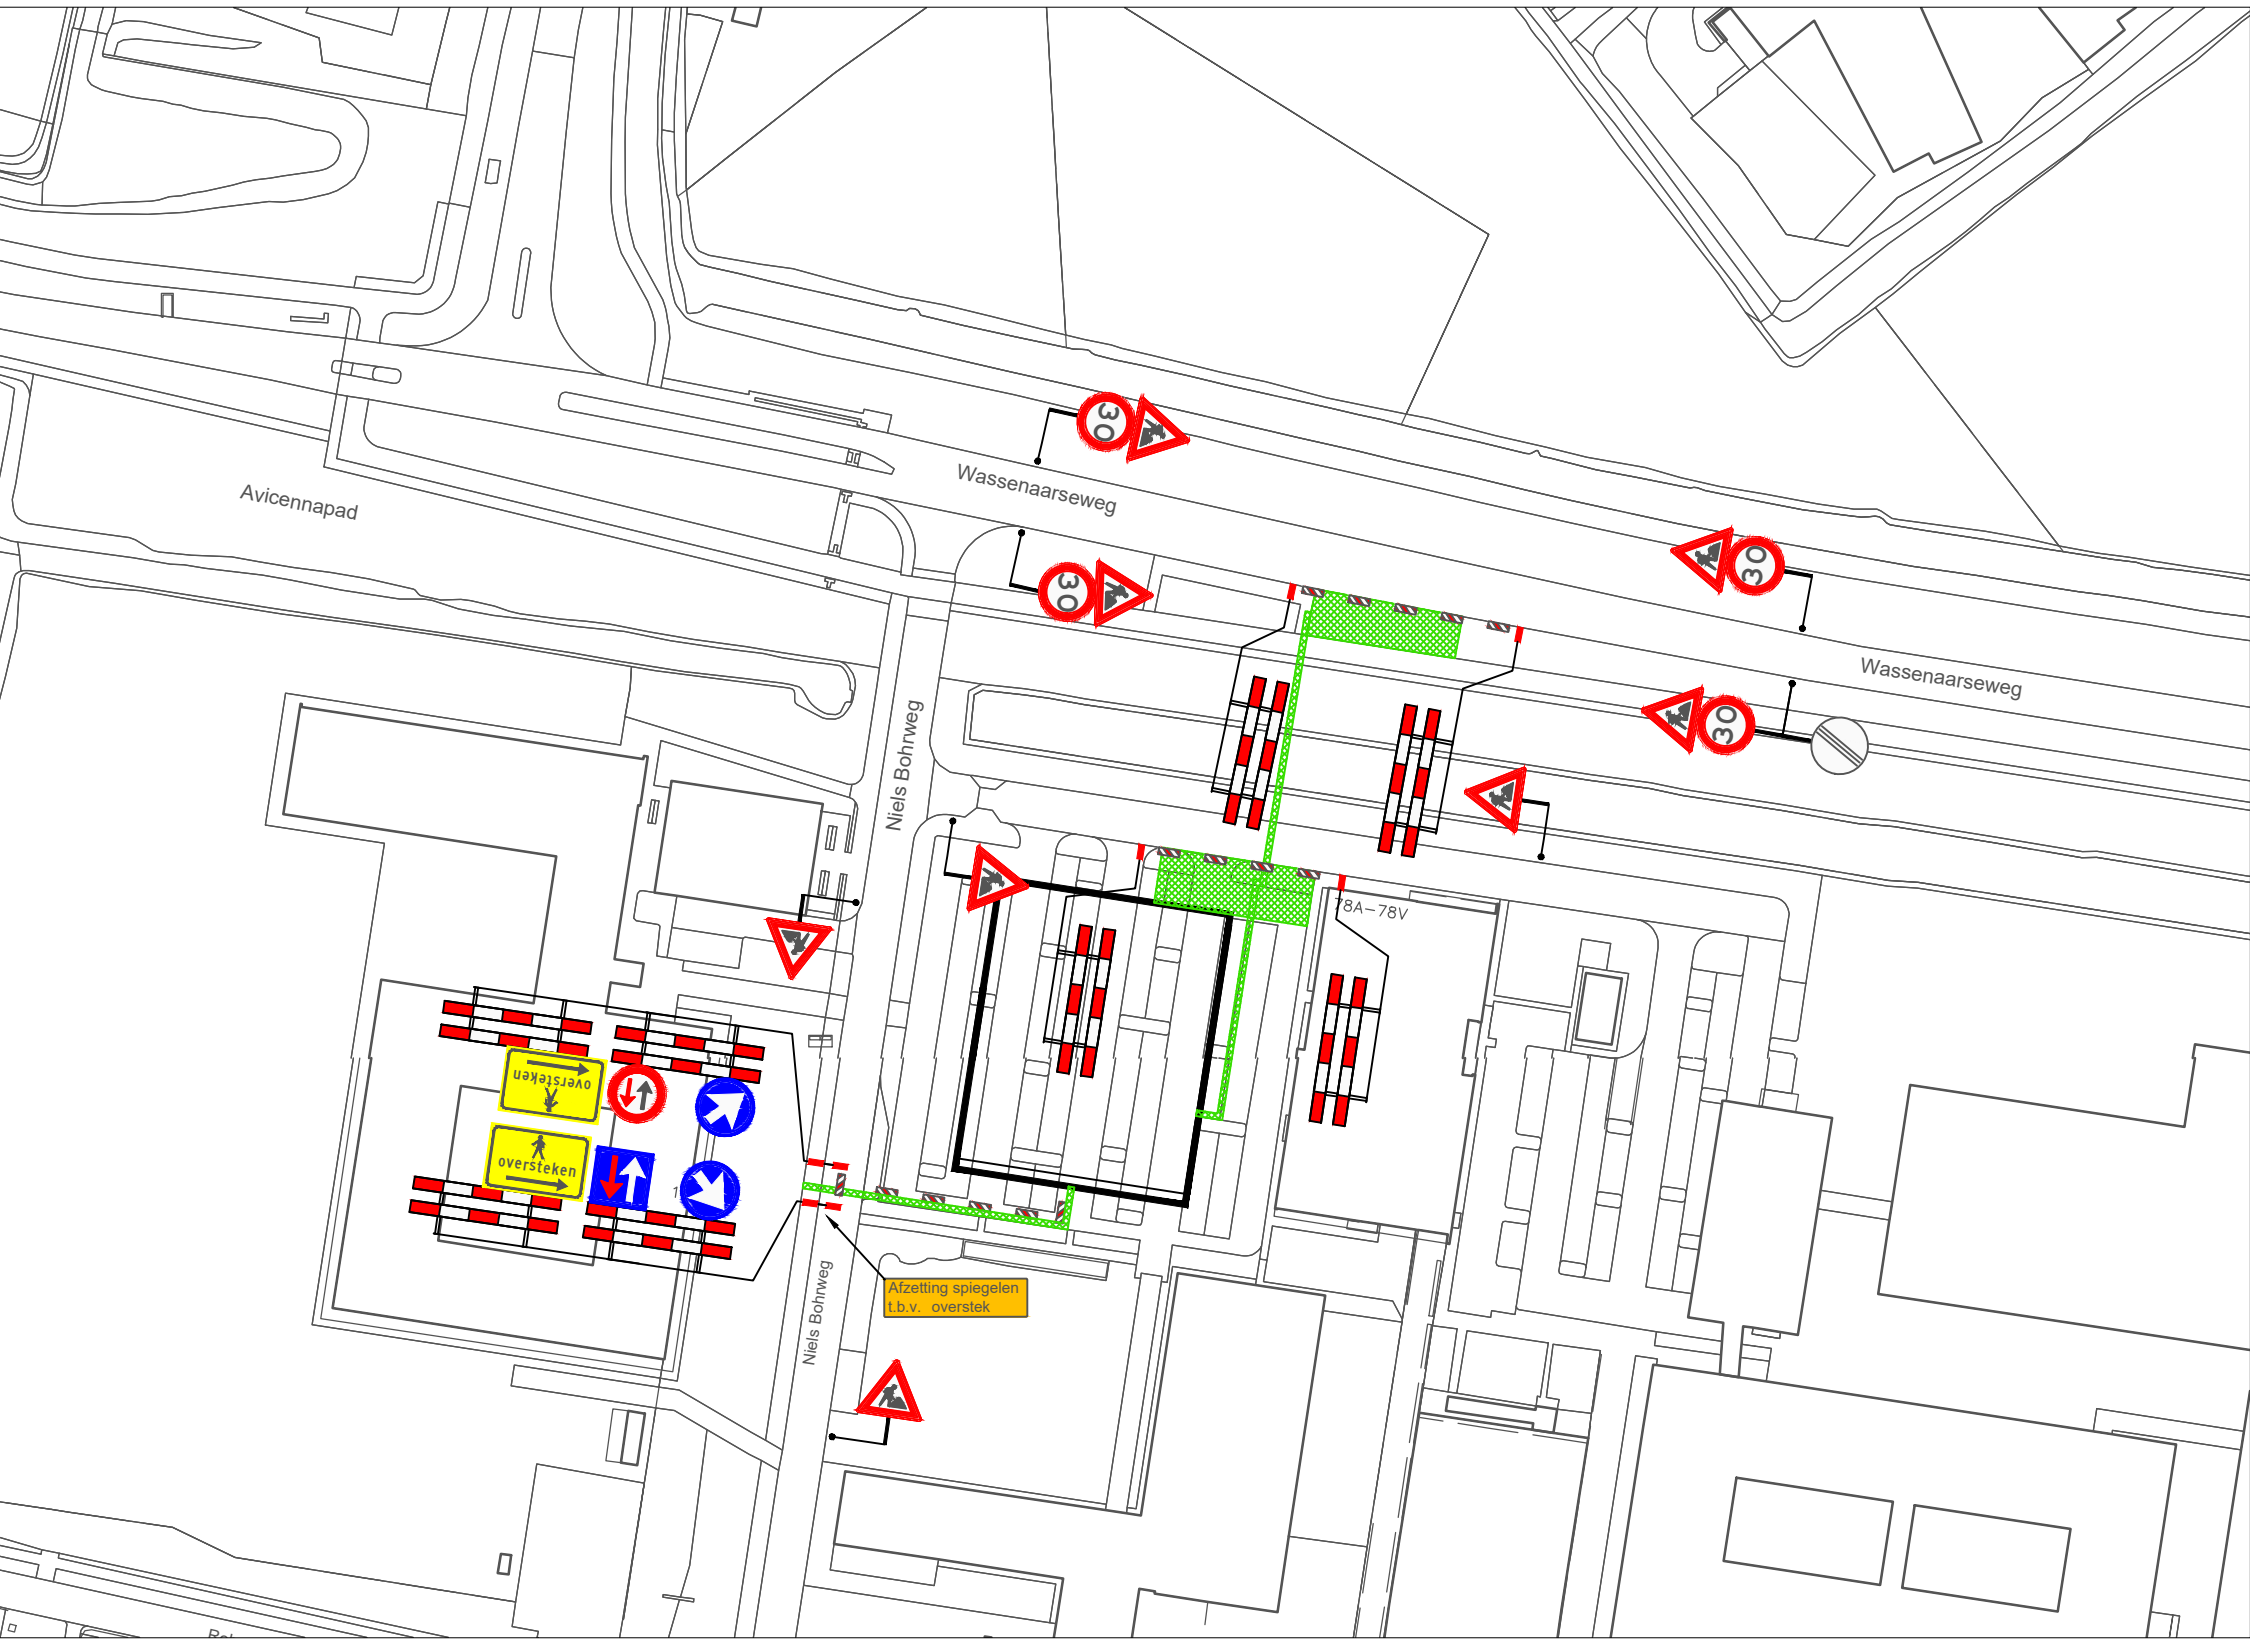

VERKLARING

- Werkvak
- Schrikhek
- Geleidebaken / Verkeerskegel


Behoort bij beschikking van
Burgemeester en Wethouders
van Leiden

BV. Z/21/3211316



- afplakken/afkruisen conflicterende bewegwijzering en bebording
- de locatie van bebording is indicatief. de exacte locatie wordt op het werk bepaald
- minimale rijstrookbreedte is 3,50 meter

LOCATIE

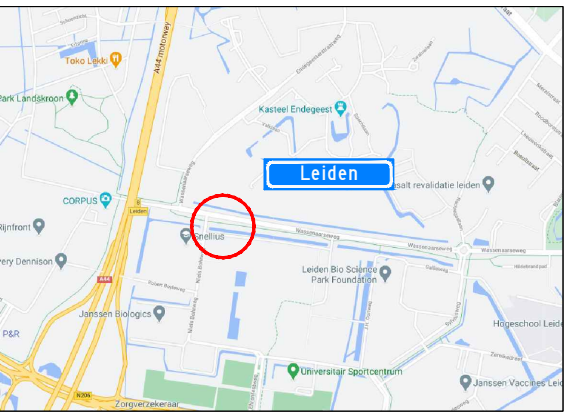

Project: Werkzaamheden Niels Bohrweg
te Leiden

Onderdeel: Afzetting
t.b.v. Civiele werkzaamheden

Formaat: A3L
Schaal: n.v.t.

A 18-12-20 Concept

Wijziging Datum Omschrijving

Opdrachtgever:



Zwambag Verkeerstechniek
Lakerveld 41
4128 LE Lexmond
tel: 0347-443000
mob: 06-54386463
E-mail: info@zwambagverkeerstechniek.nl



Project
nummer:

Tekening
nummer: 20.029.82A01-A

Referentie
opdrachtgever: 2020710117