


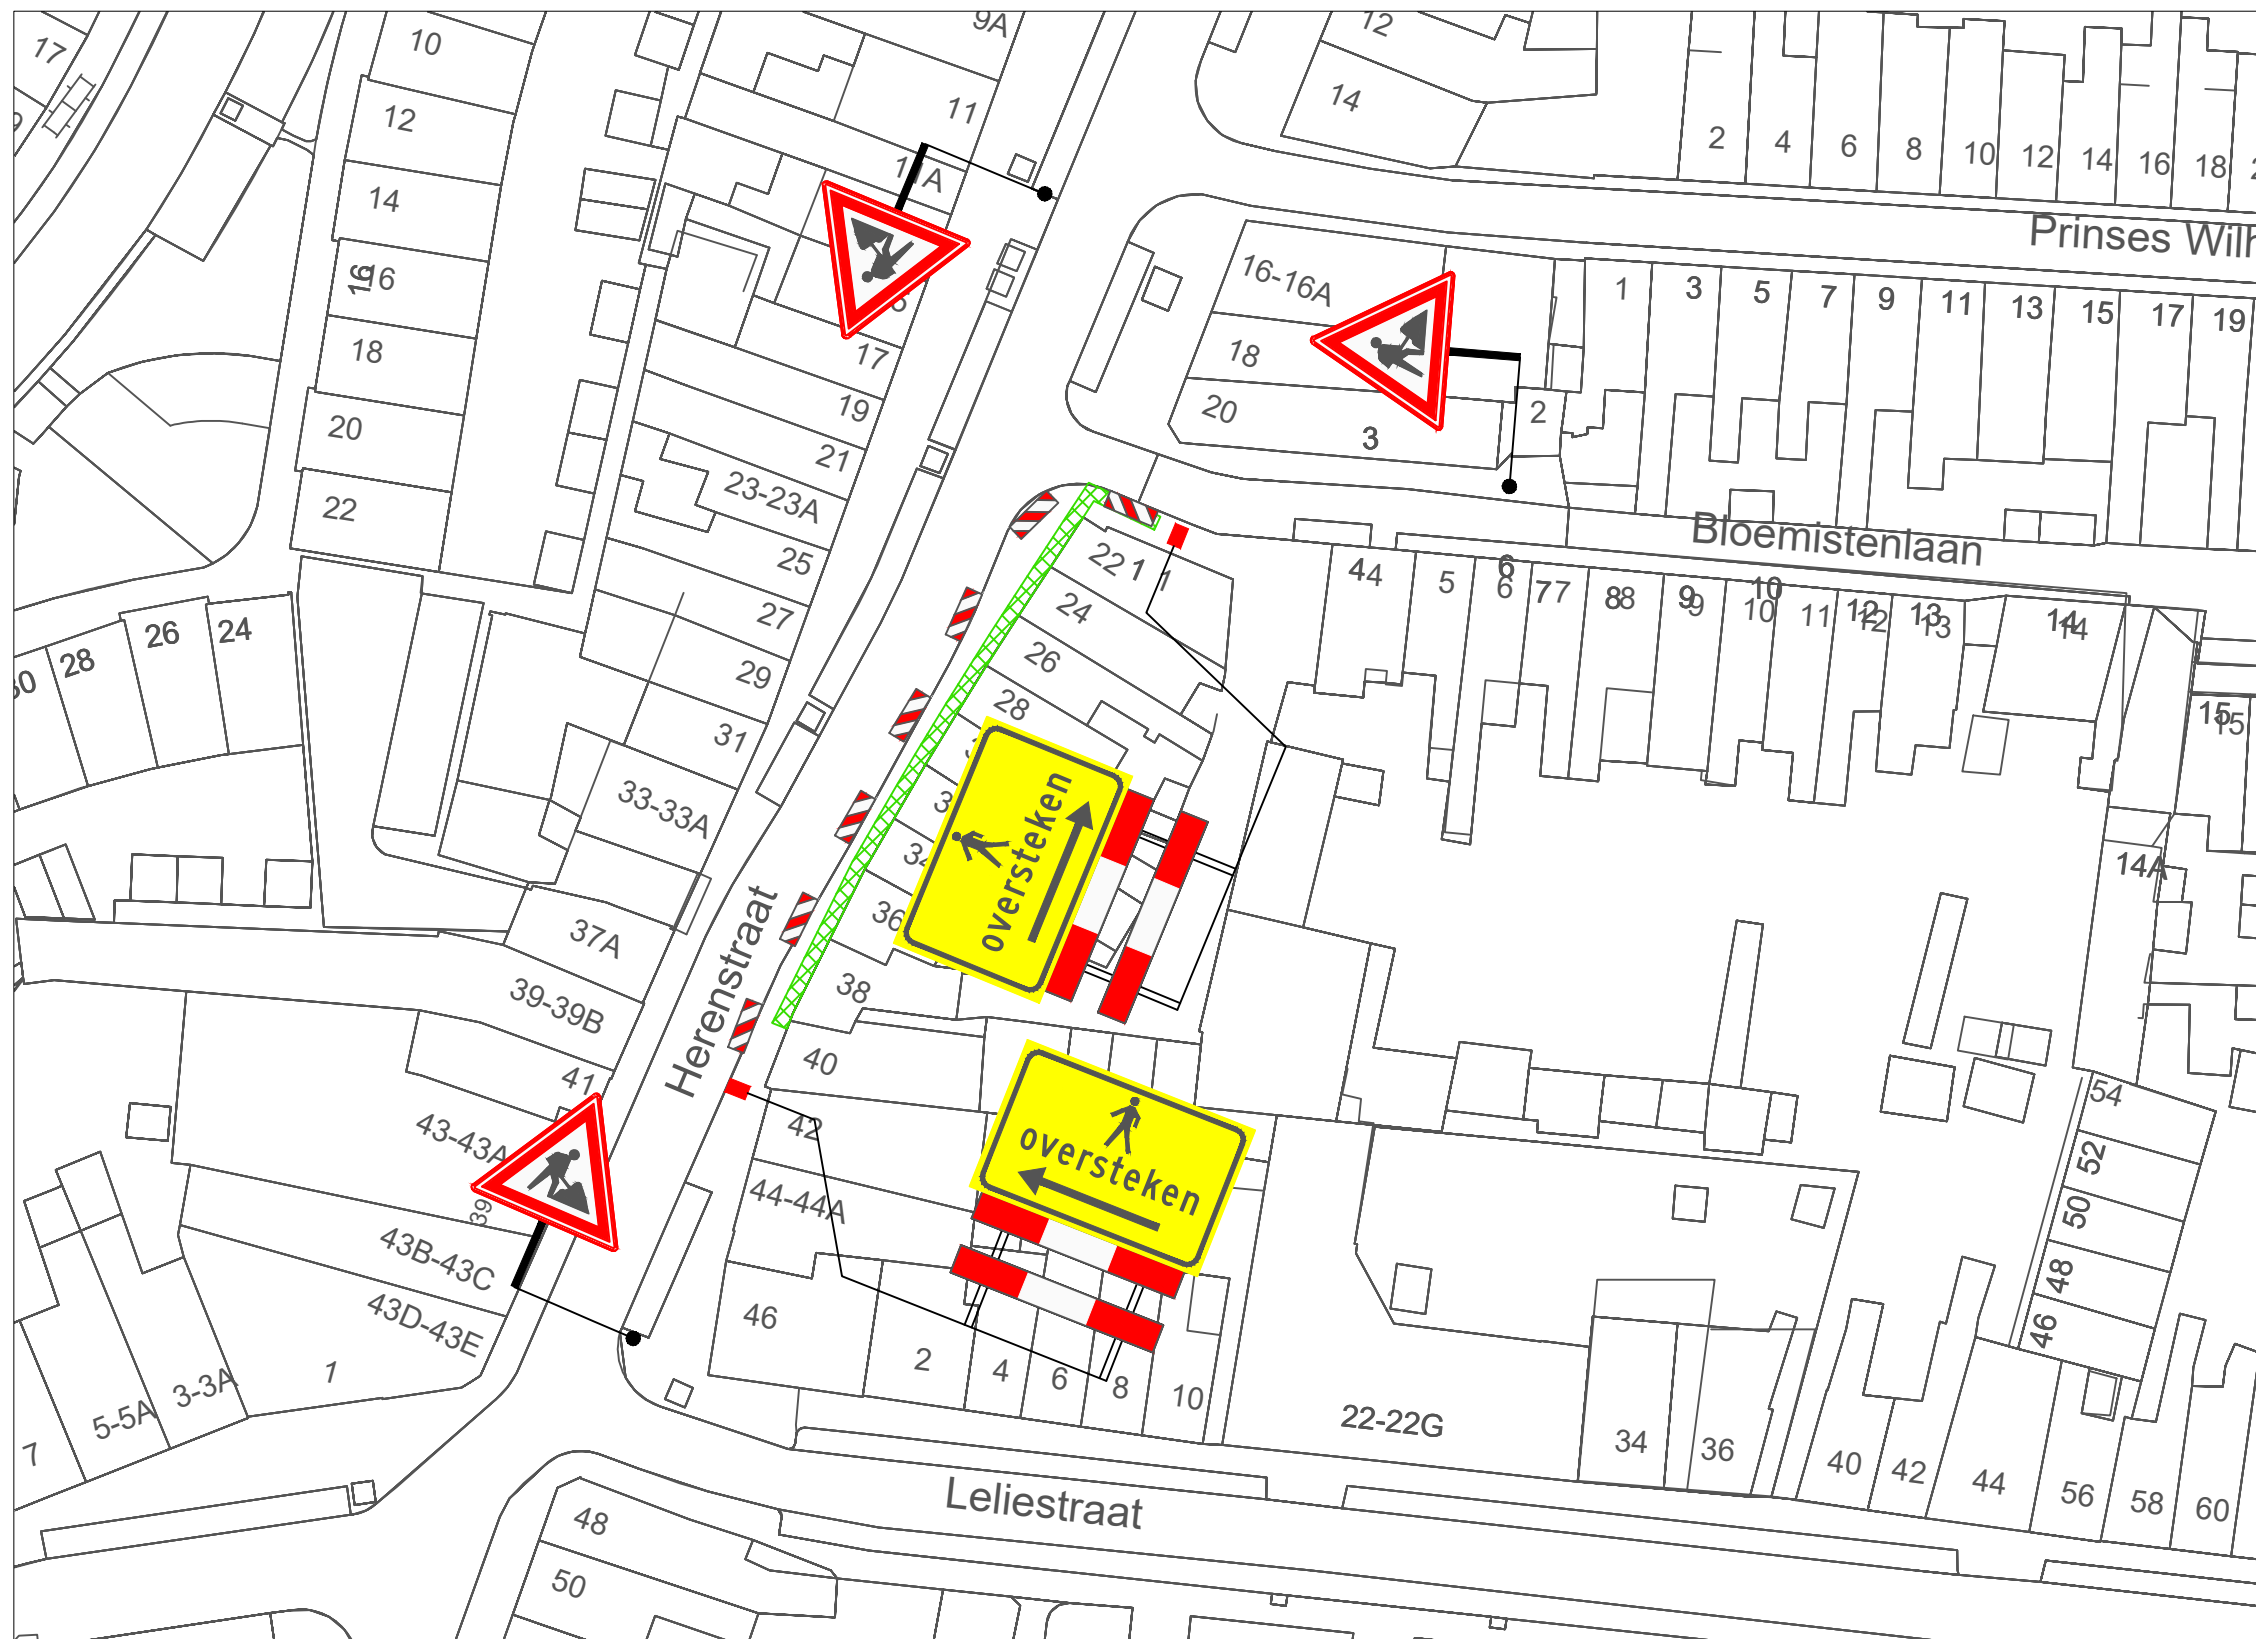

VERKLARING

- Werkvak
- Schrikhek
- Geleidebaken / Verkeerskegel 50m


Behoort bij beschikking van
Burgemeester en Wethouders
van Leiden

BV. Z/21/3233266



- afplakken/afkruisen conflicterende bewegwijzering en bebording
- de locatie van bebording is indicatief, de exacte locatie wordt op het werk bepaald
- minimale rijstrookbreedte is 3,50 meter

LOCATIE

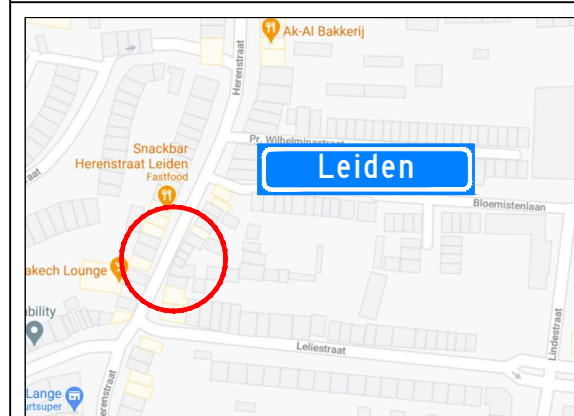

Project: Werkzaamheden Herenstraat 40 te Leiden						Opdrachtgever:			
Onderdeel: Voetpad afzetting t.b.v. Civiele werkzaamheden									
Formaat: A3L	Schaal: n.v.t.	Wijziging	Datum	Omschrijving		Tekenaar	Controle	Tekening nummer: 21.043.144A01-A	Referentie opdrachtgever: 2102500
		A	03-03-21	Concept		S. Abrahamian	A. Mujic		



Zwambag Verkeerstechniek
Lakerveld 41
4128 LE Lexmond
tel: 0347-443000
mob: 06-54386463
E-mail: info@zwambagverkeerstechniek.nl

