



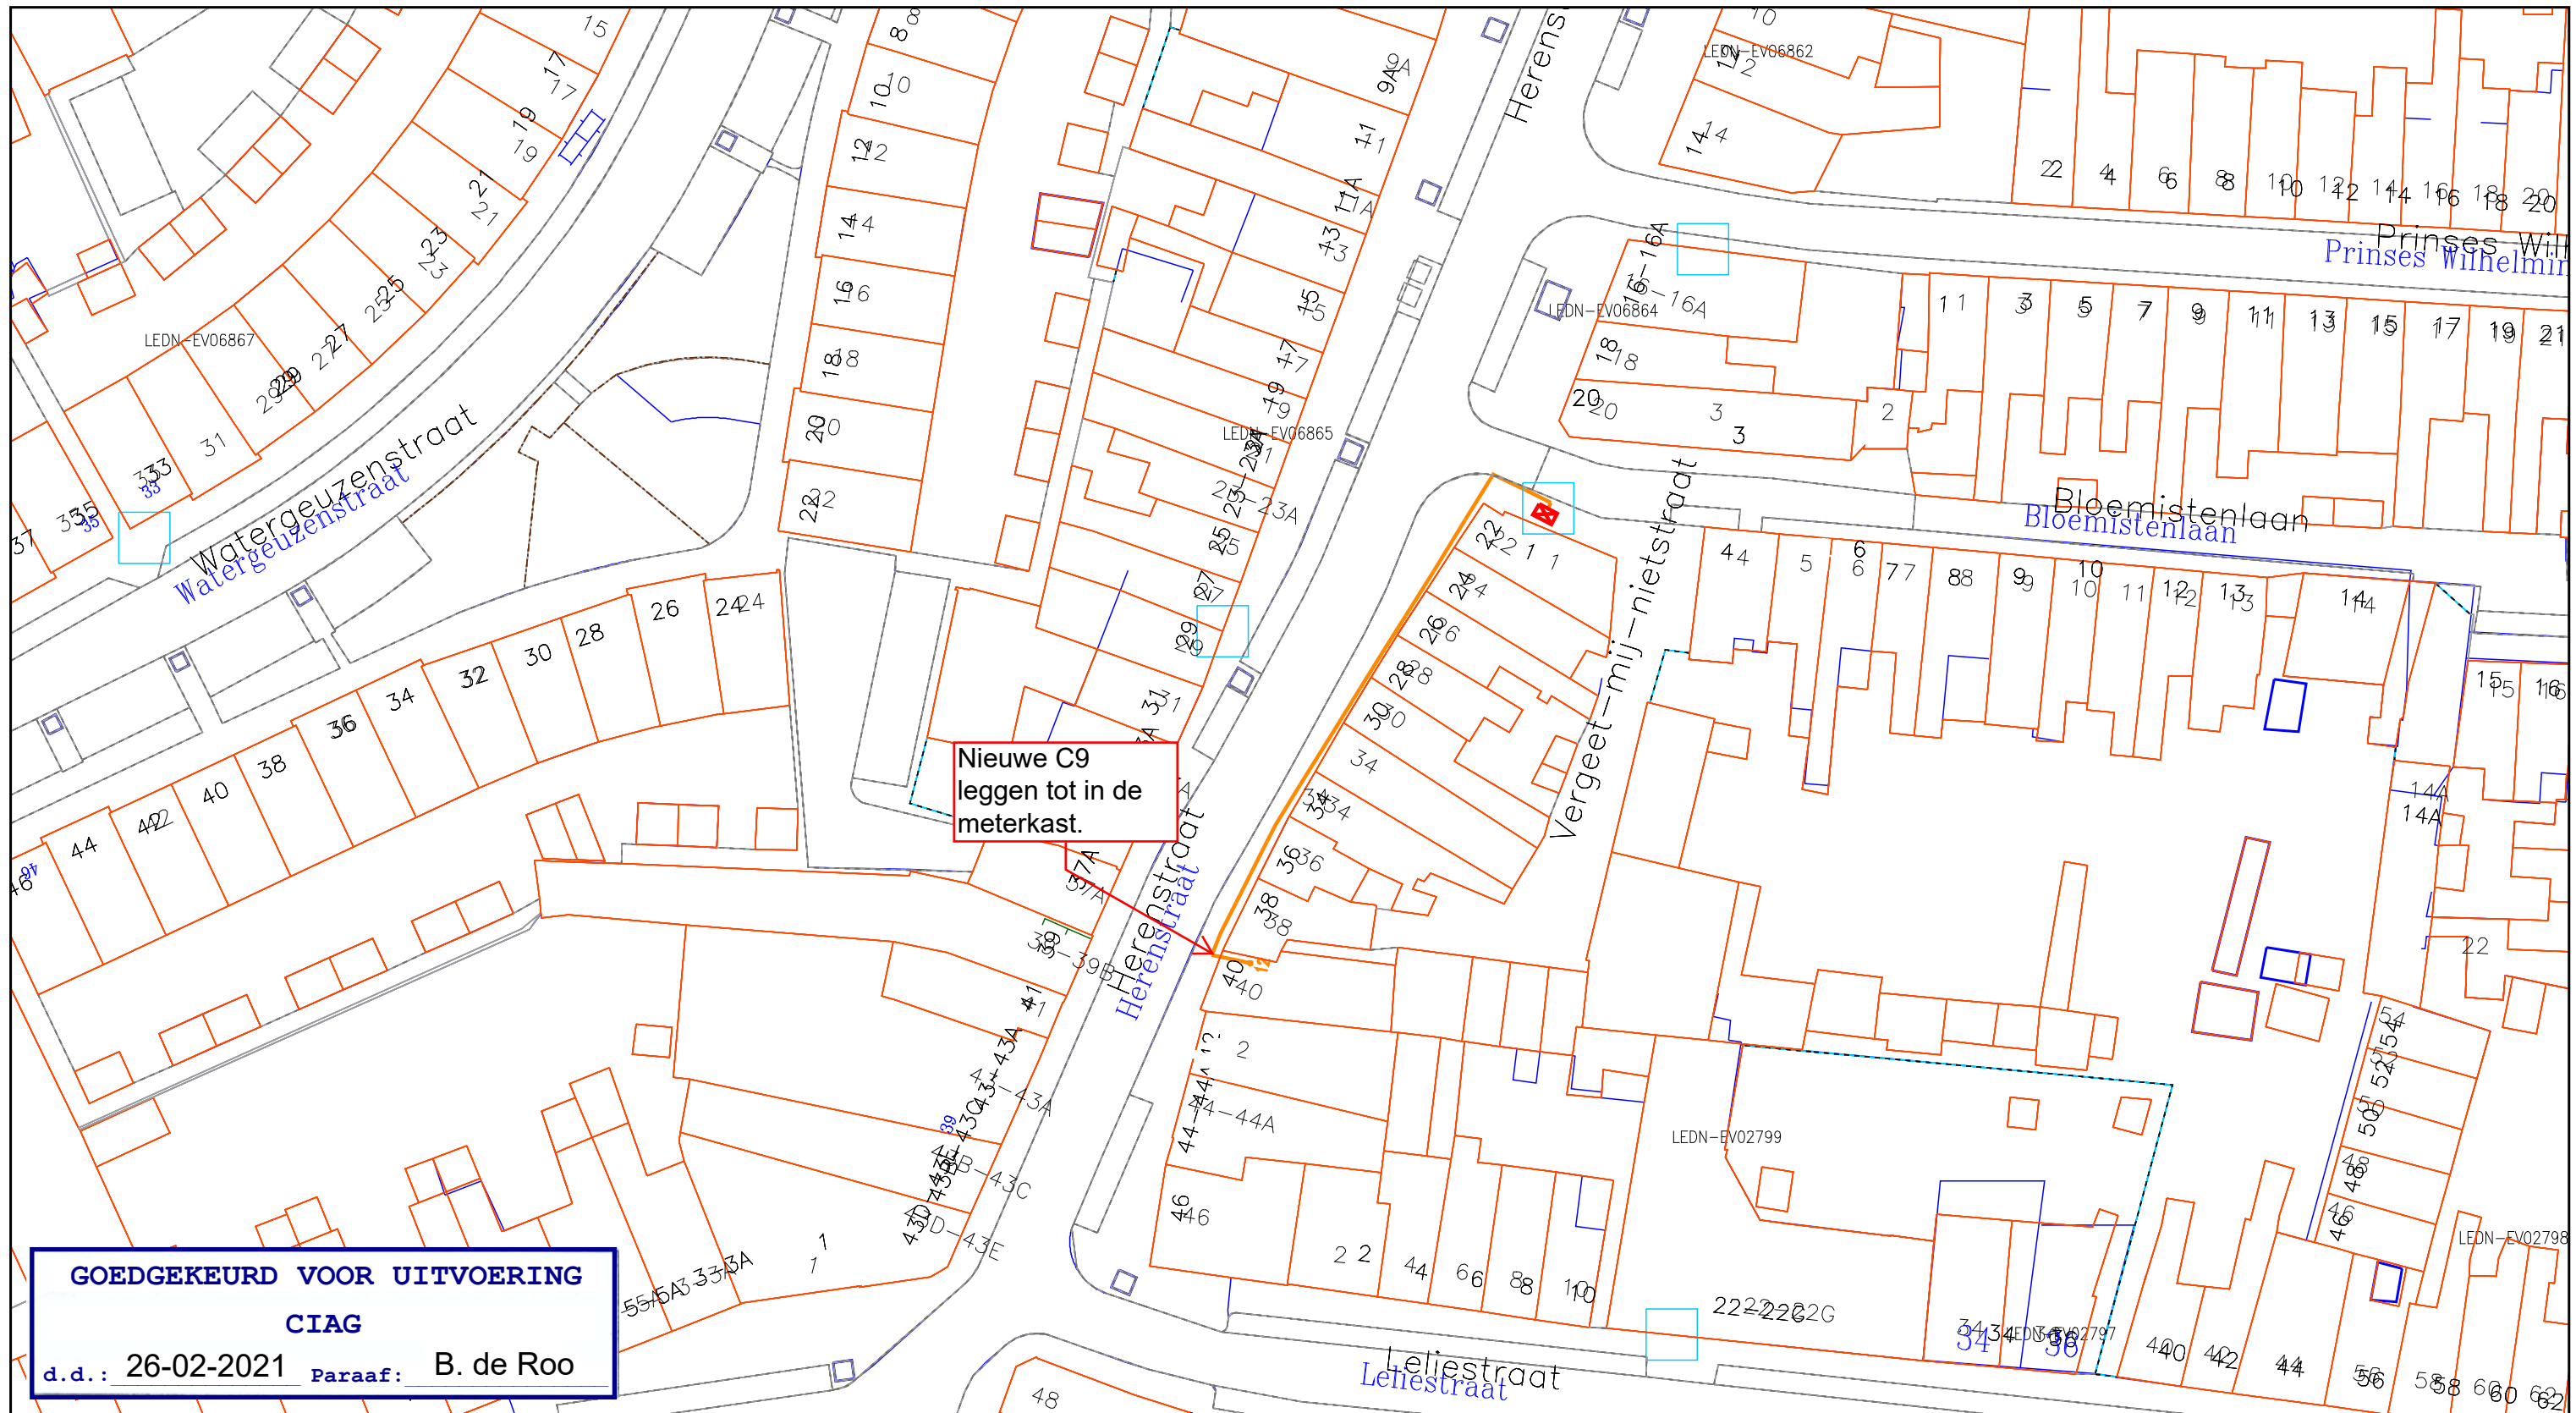

Nieuwe C9
leggen tot in de
meterkast.

GOEDGEKEURD VOOR UITVOERING
CIAG

d.d.: 26-02-2021 Paraaf: B. de Roo

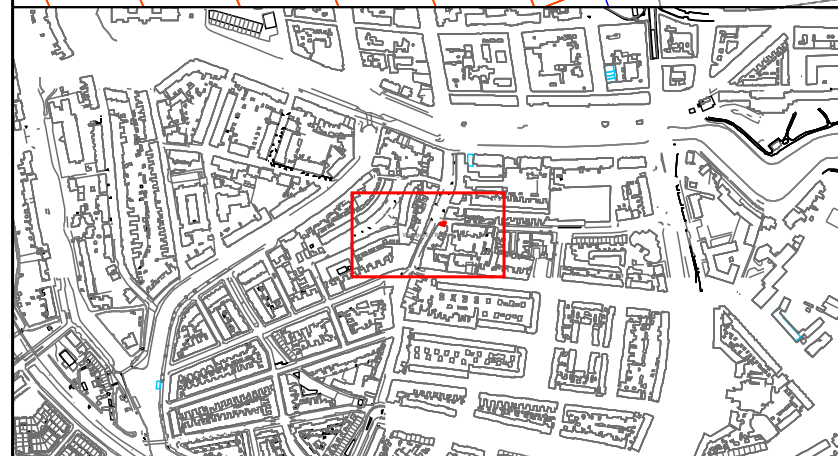

Legenda

- Behuizing / Huisje(in bedrijf)
- Geul(gepland)
- Kabelgoot(definitief ligging onbekend)

CAI [Gis]

- Cai Aansluitdoos(gepland)
- Cai Mof(gepland)

Behoort bij beschikking van
Burgemeester en Wethouders
van Leiden

BV. Z/21/3233266



Title: 1001357630 Vergeet-mij-nietstraat 12
Leiden

Nummer 93456-463001

LEIDEN

LEIDEN

Schaal: 1:500

User: Bdruo

ACE: CATV

Plotdatum: 26/02/2021

Size: A3

vodafone ZIGGO

