

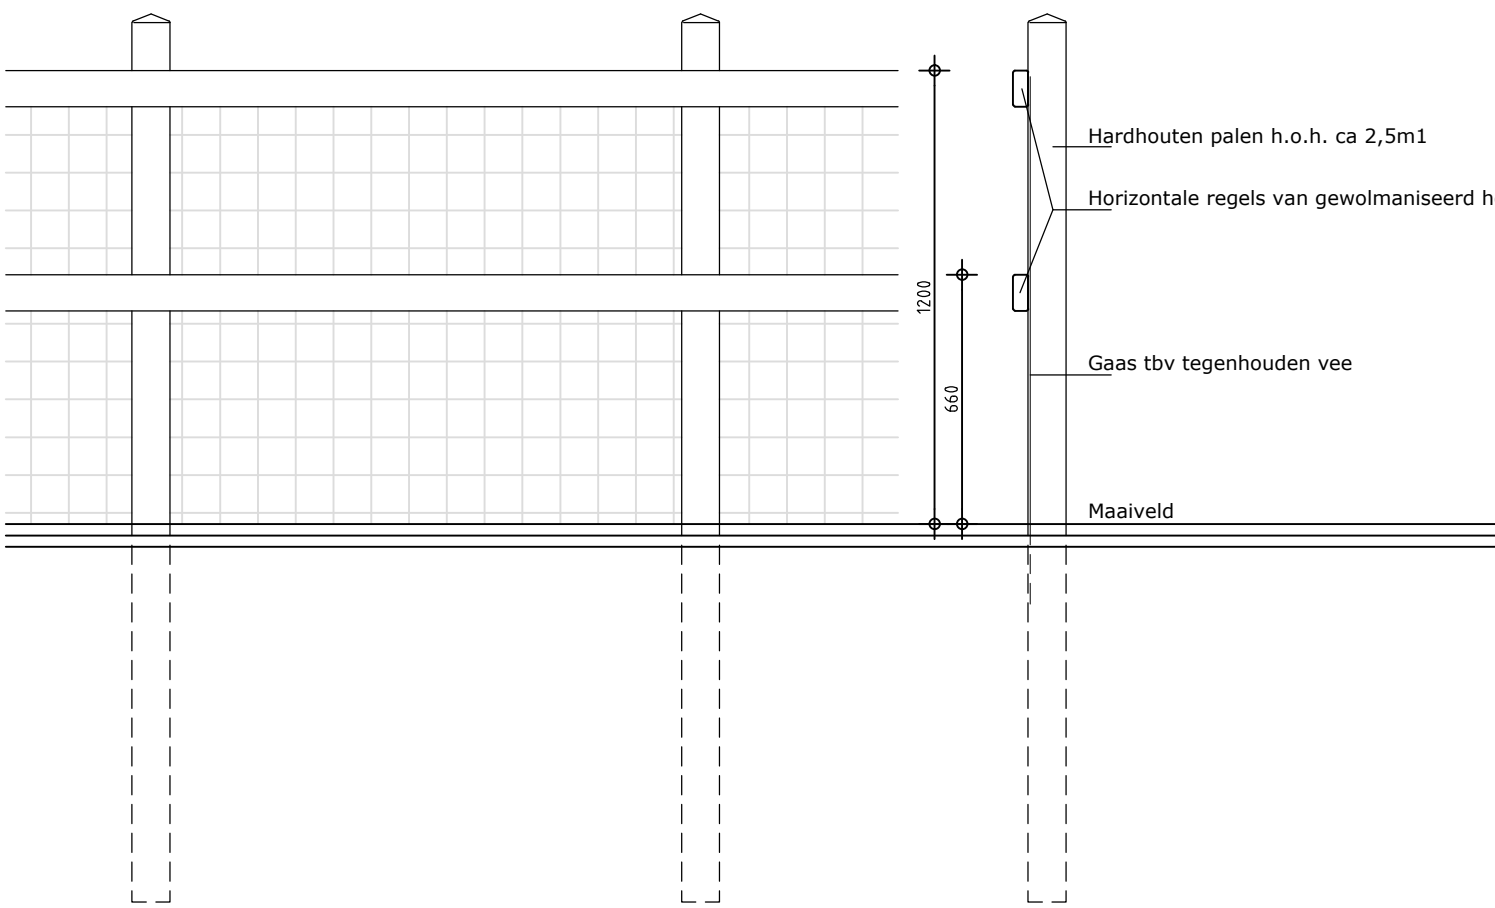
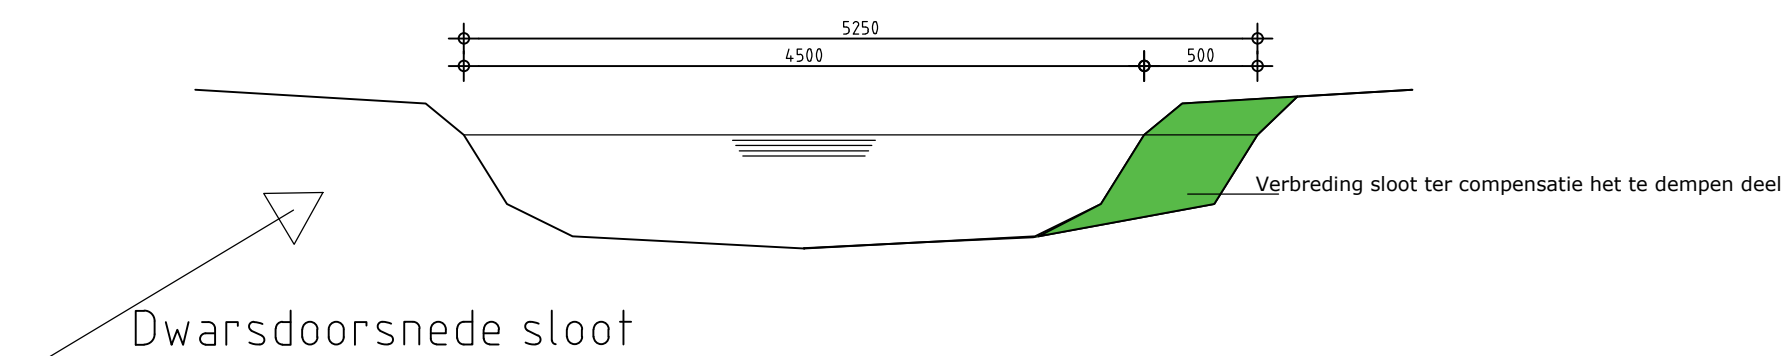


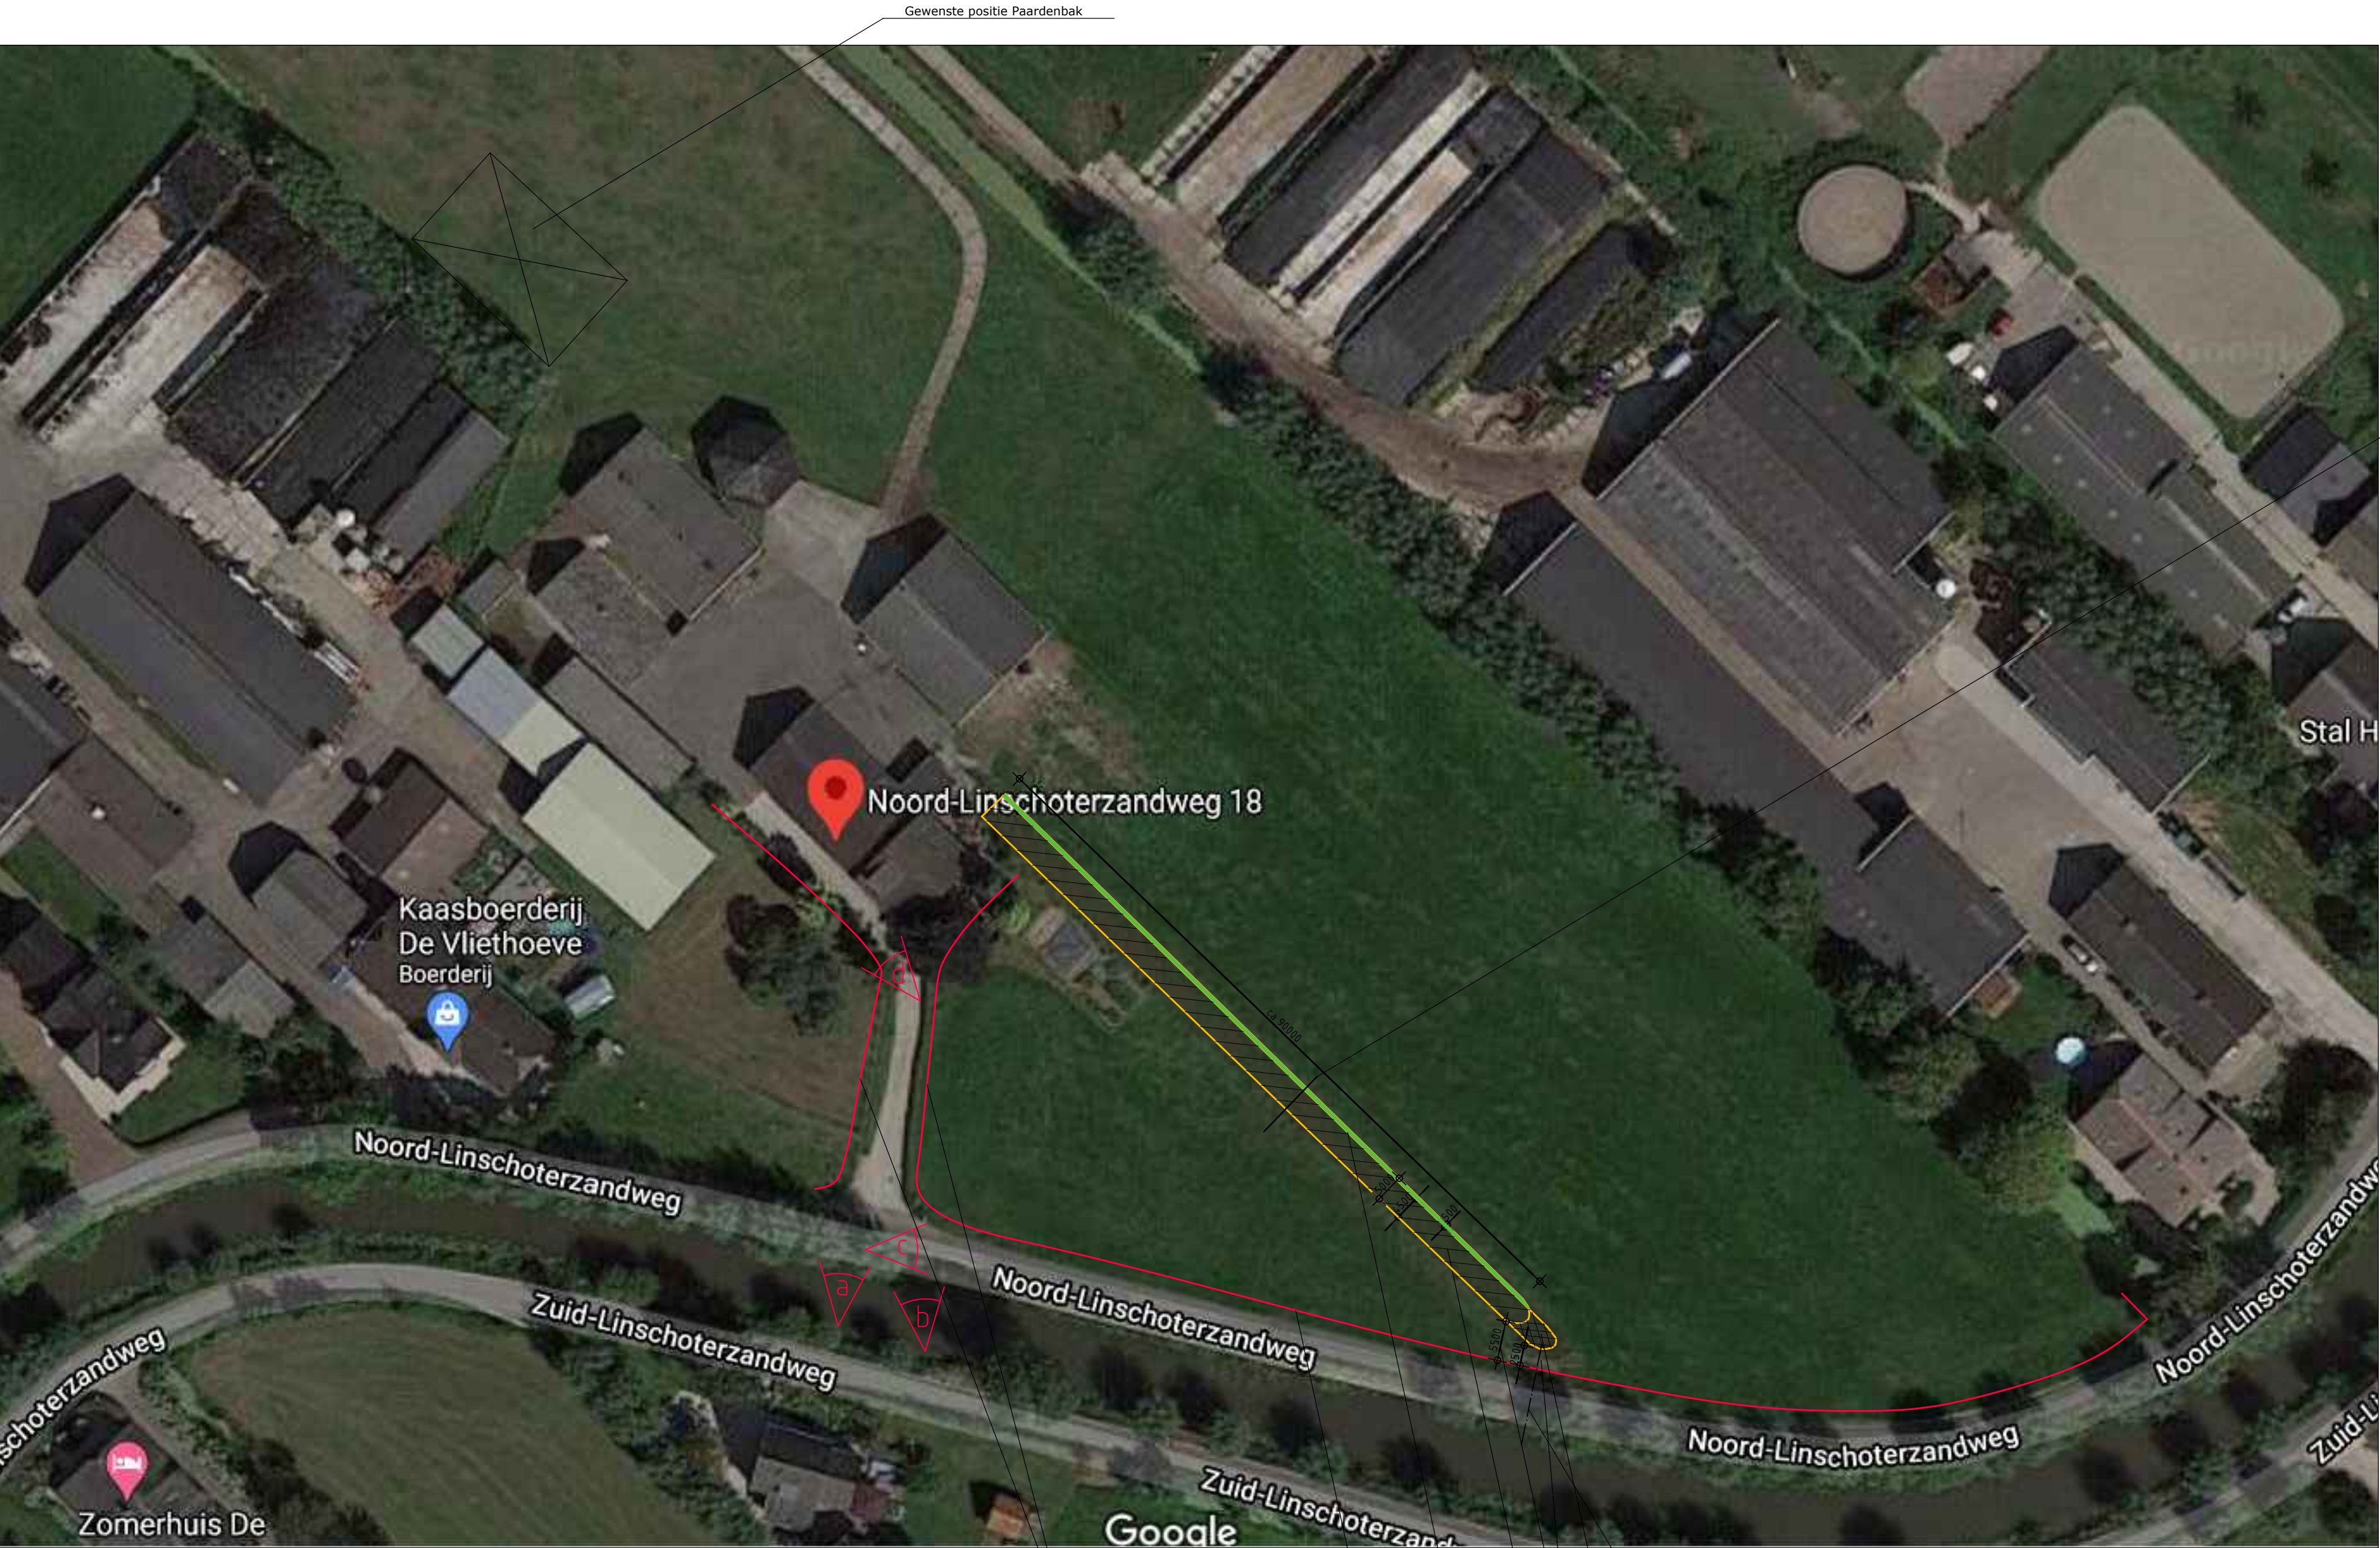

Aanzicht en doorsnede gewenste terreinafscheiding

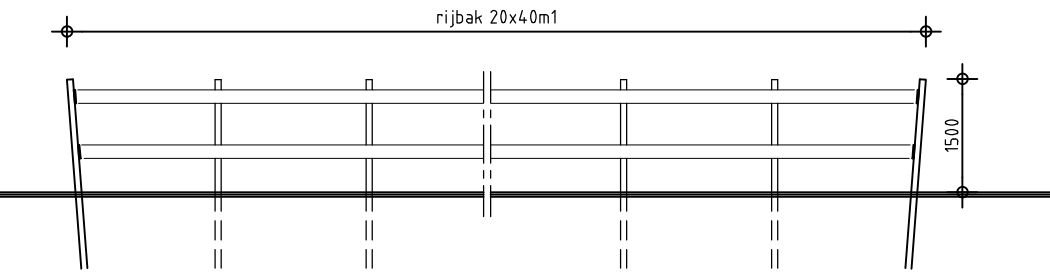

doorsnede paardenrijbak/longeerbak

bestaande duiker PVC rond 125mm, te verlengen voor eigen gebruik
Te dempen sloot ca 12m2
Oude doorrijmaat was ca 2500mm => nieuwe doorrijmaat 5500mm tbv rondrijden landbewerkingsvoertuigen.
Bestaande afmetingen sloot
te verbreden sloot met ca 750mm ter compensatie te dempen slot (in m2 gelijk aan te dempen deel)
Hekwerken langs de Noord-Linschoterzandweg



Aanzicht foto a

Aanzicht foto b

Aanzicht foto c

Aanzicht foto d

wijziging : c	.	.
wijziging : b	Maatvoering sloot aangepast en duiker aangegeven	19 februari 2021
wijziging : a	Gewenste positie Paardenbak en doorsnede aangegeven	9 februari 2021
Opdrachtgever	Mevr. M. van der Post Noord-Linschoterzandweg 18, 3425EK Snelrewaard	
Project Locatie	Noord-Linschoterzandweg 18, 3425EK Snelrewaard	
Projectomschrijving	Realisatie hekwerken tbv afscheiding weidegrond en een eenvoudige aanpassing bestaande sloot	
Onderdeel	Situatie, doorsnede en aanzicht hekwerken en situatie bestaande en nieuwe toestand sloot	
		Getekend wsw Datum 22 januari 2021
Formaat A1 Project-nummer W20-417		
Schaal 1:100 Tekening nummer HW01b		