


GPS PUNTEN BOORLIJN:


A: 133534.7, 477861.2
B: 133546.3, 477851.8
Intredehoek 5°
Boogstraal 7.5 m

DOORSNEDE BOORGAT, NoS

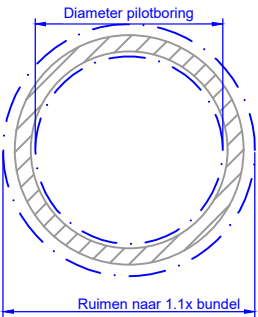


Pilotboring Ø90 mm
Ruimen Ø121 mm
Aanbrengen 1x Ø110 HPE SDR17
Boorgat vullen met Drillgrout
Buseinden waterdicht afsluiten


SITUATIE, SCHAAAL 1:200

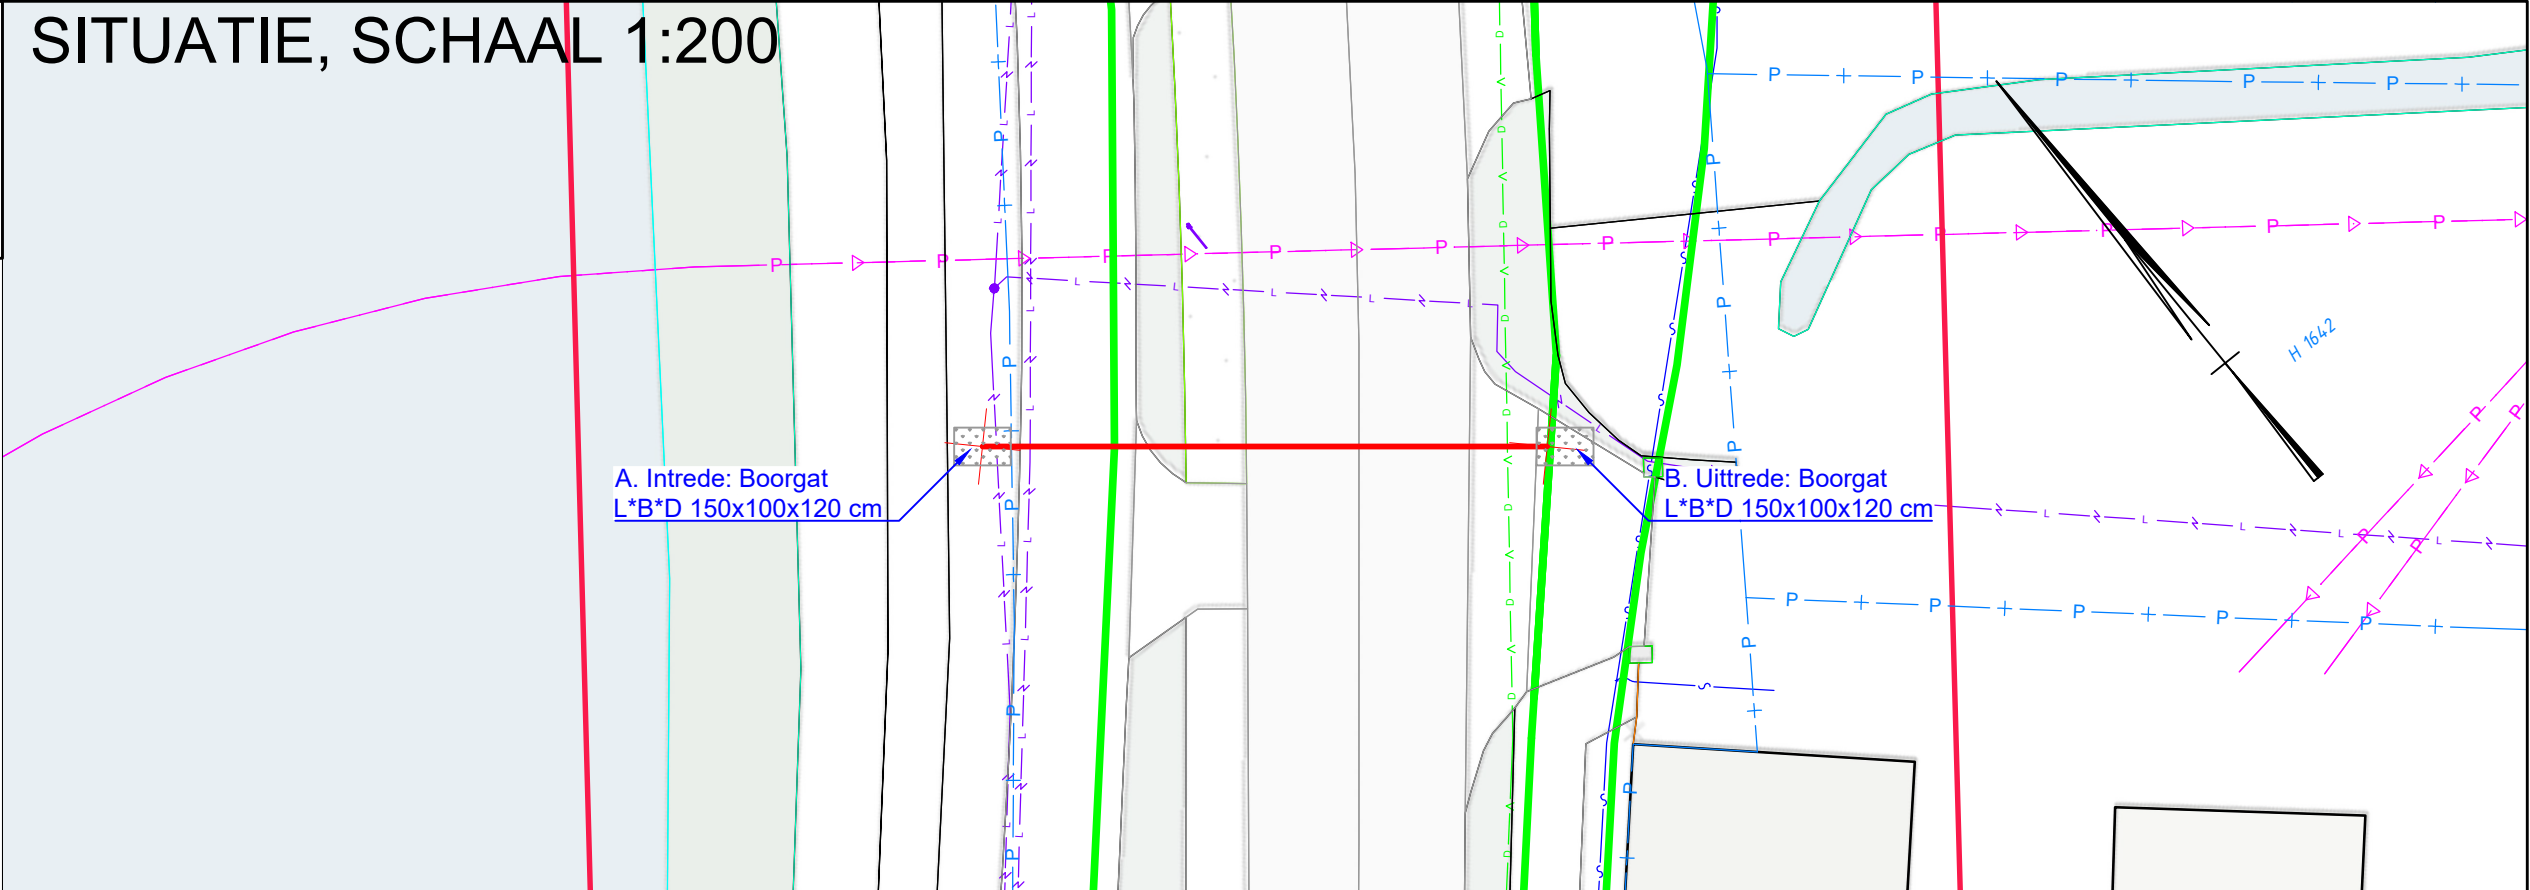

BOVENAANZICHT, SCHAAAL 1:2000

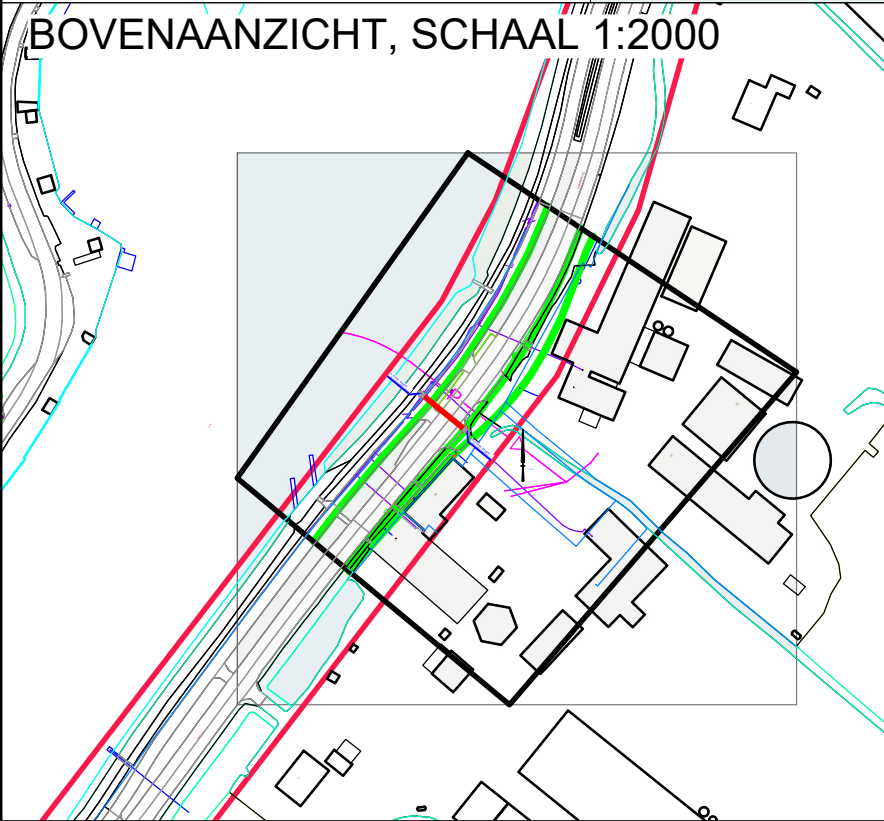

LENGTEPROFIEL, SCHAAAL 1:200

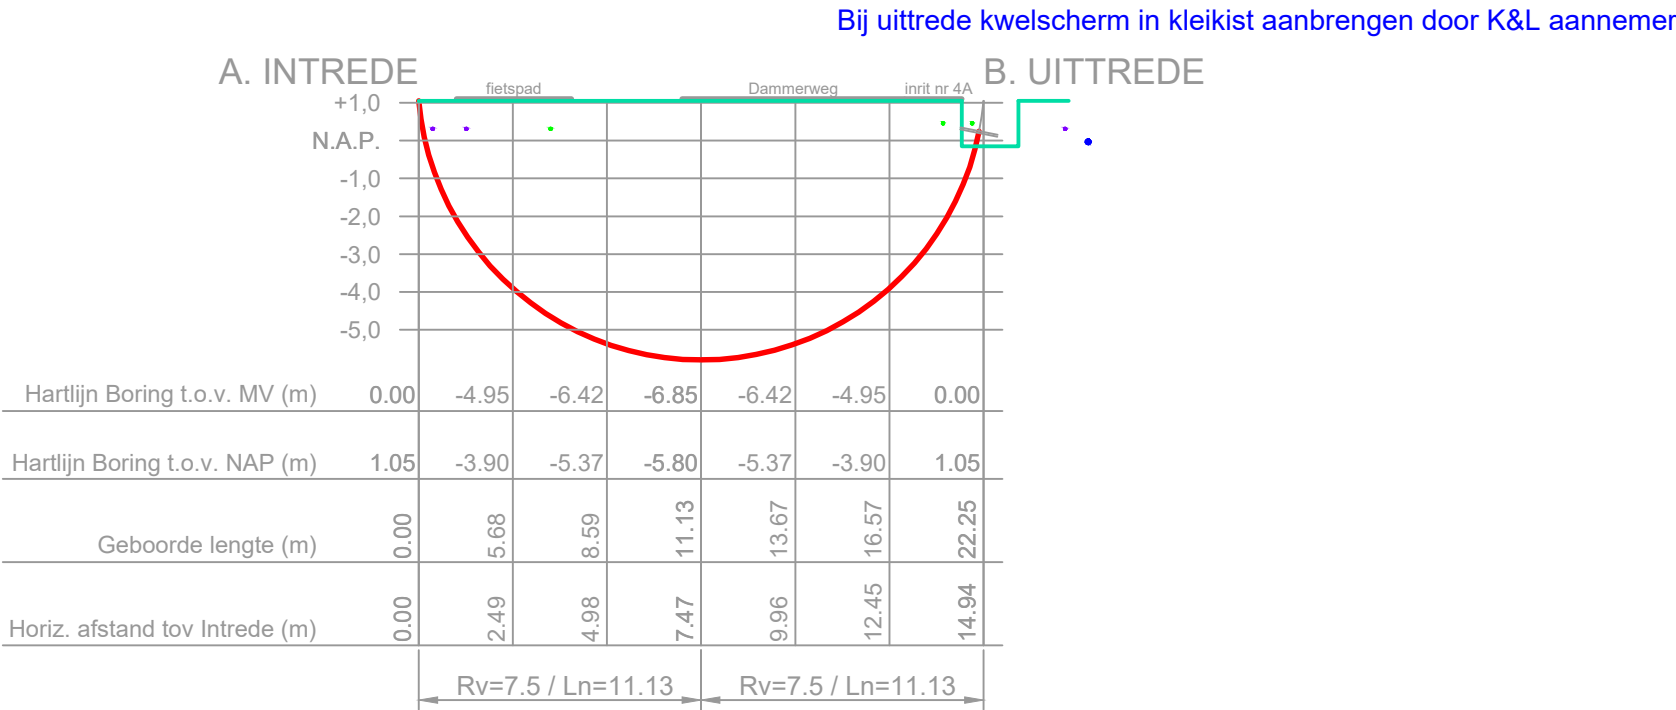

LEGENDA

LIJNTYPE	OMSCHRIJVING
	WATERLEIDING
	DATA
	LAAGSPANNING
	KADASTER
	MAATVOERING
	MAAIVELD
	BOORLIJN

OPMERKINGEN

Diepte boogzinker t.o.v. maaiveld intredepunt. Profiel is theoretisch en indicatief. Werkelijk profiel kan afwijken door bijvoorbeeld bodemopbouw, ondergrondse obstakels etc.



van Baarsen

Postbus 115 Sloteweg 321
1170 AC Badhoevedorp 1171 VC Badhoevedorp
T: +31 (0)20 - 6596553 E: info@vbaarsen.nl
F: +31 (0)20 - 6595922 I: www.vbaarsen.nl

IN OPDRACHT VAN:

Liander
onderdeel van allander

PROJ.NR. : VB21V057

GETEKEND: M. Luijben

AKKOORD : M.Visser

DATUM : 23 februari 2021

SCHAAL : 1:200

FORMAAT : A3

STATUS:

Vergunning

TEKENING NR.:

VB21V057-01

REV.

0

PROJECT: Weesp, Dammerweg (onder weg en fietspad door bij nr 4A)

1x Ø110 HPE SDR17, tbv LS, Liander

Boorlengte 14.94 m

ONDERWERP:
Boogboring

GestuurdeBoringTekening.nl

4				
3				
2				
1				
Rev.	Datum	Getekend	Akkoord	WIJZIGING