


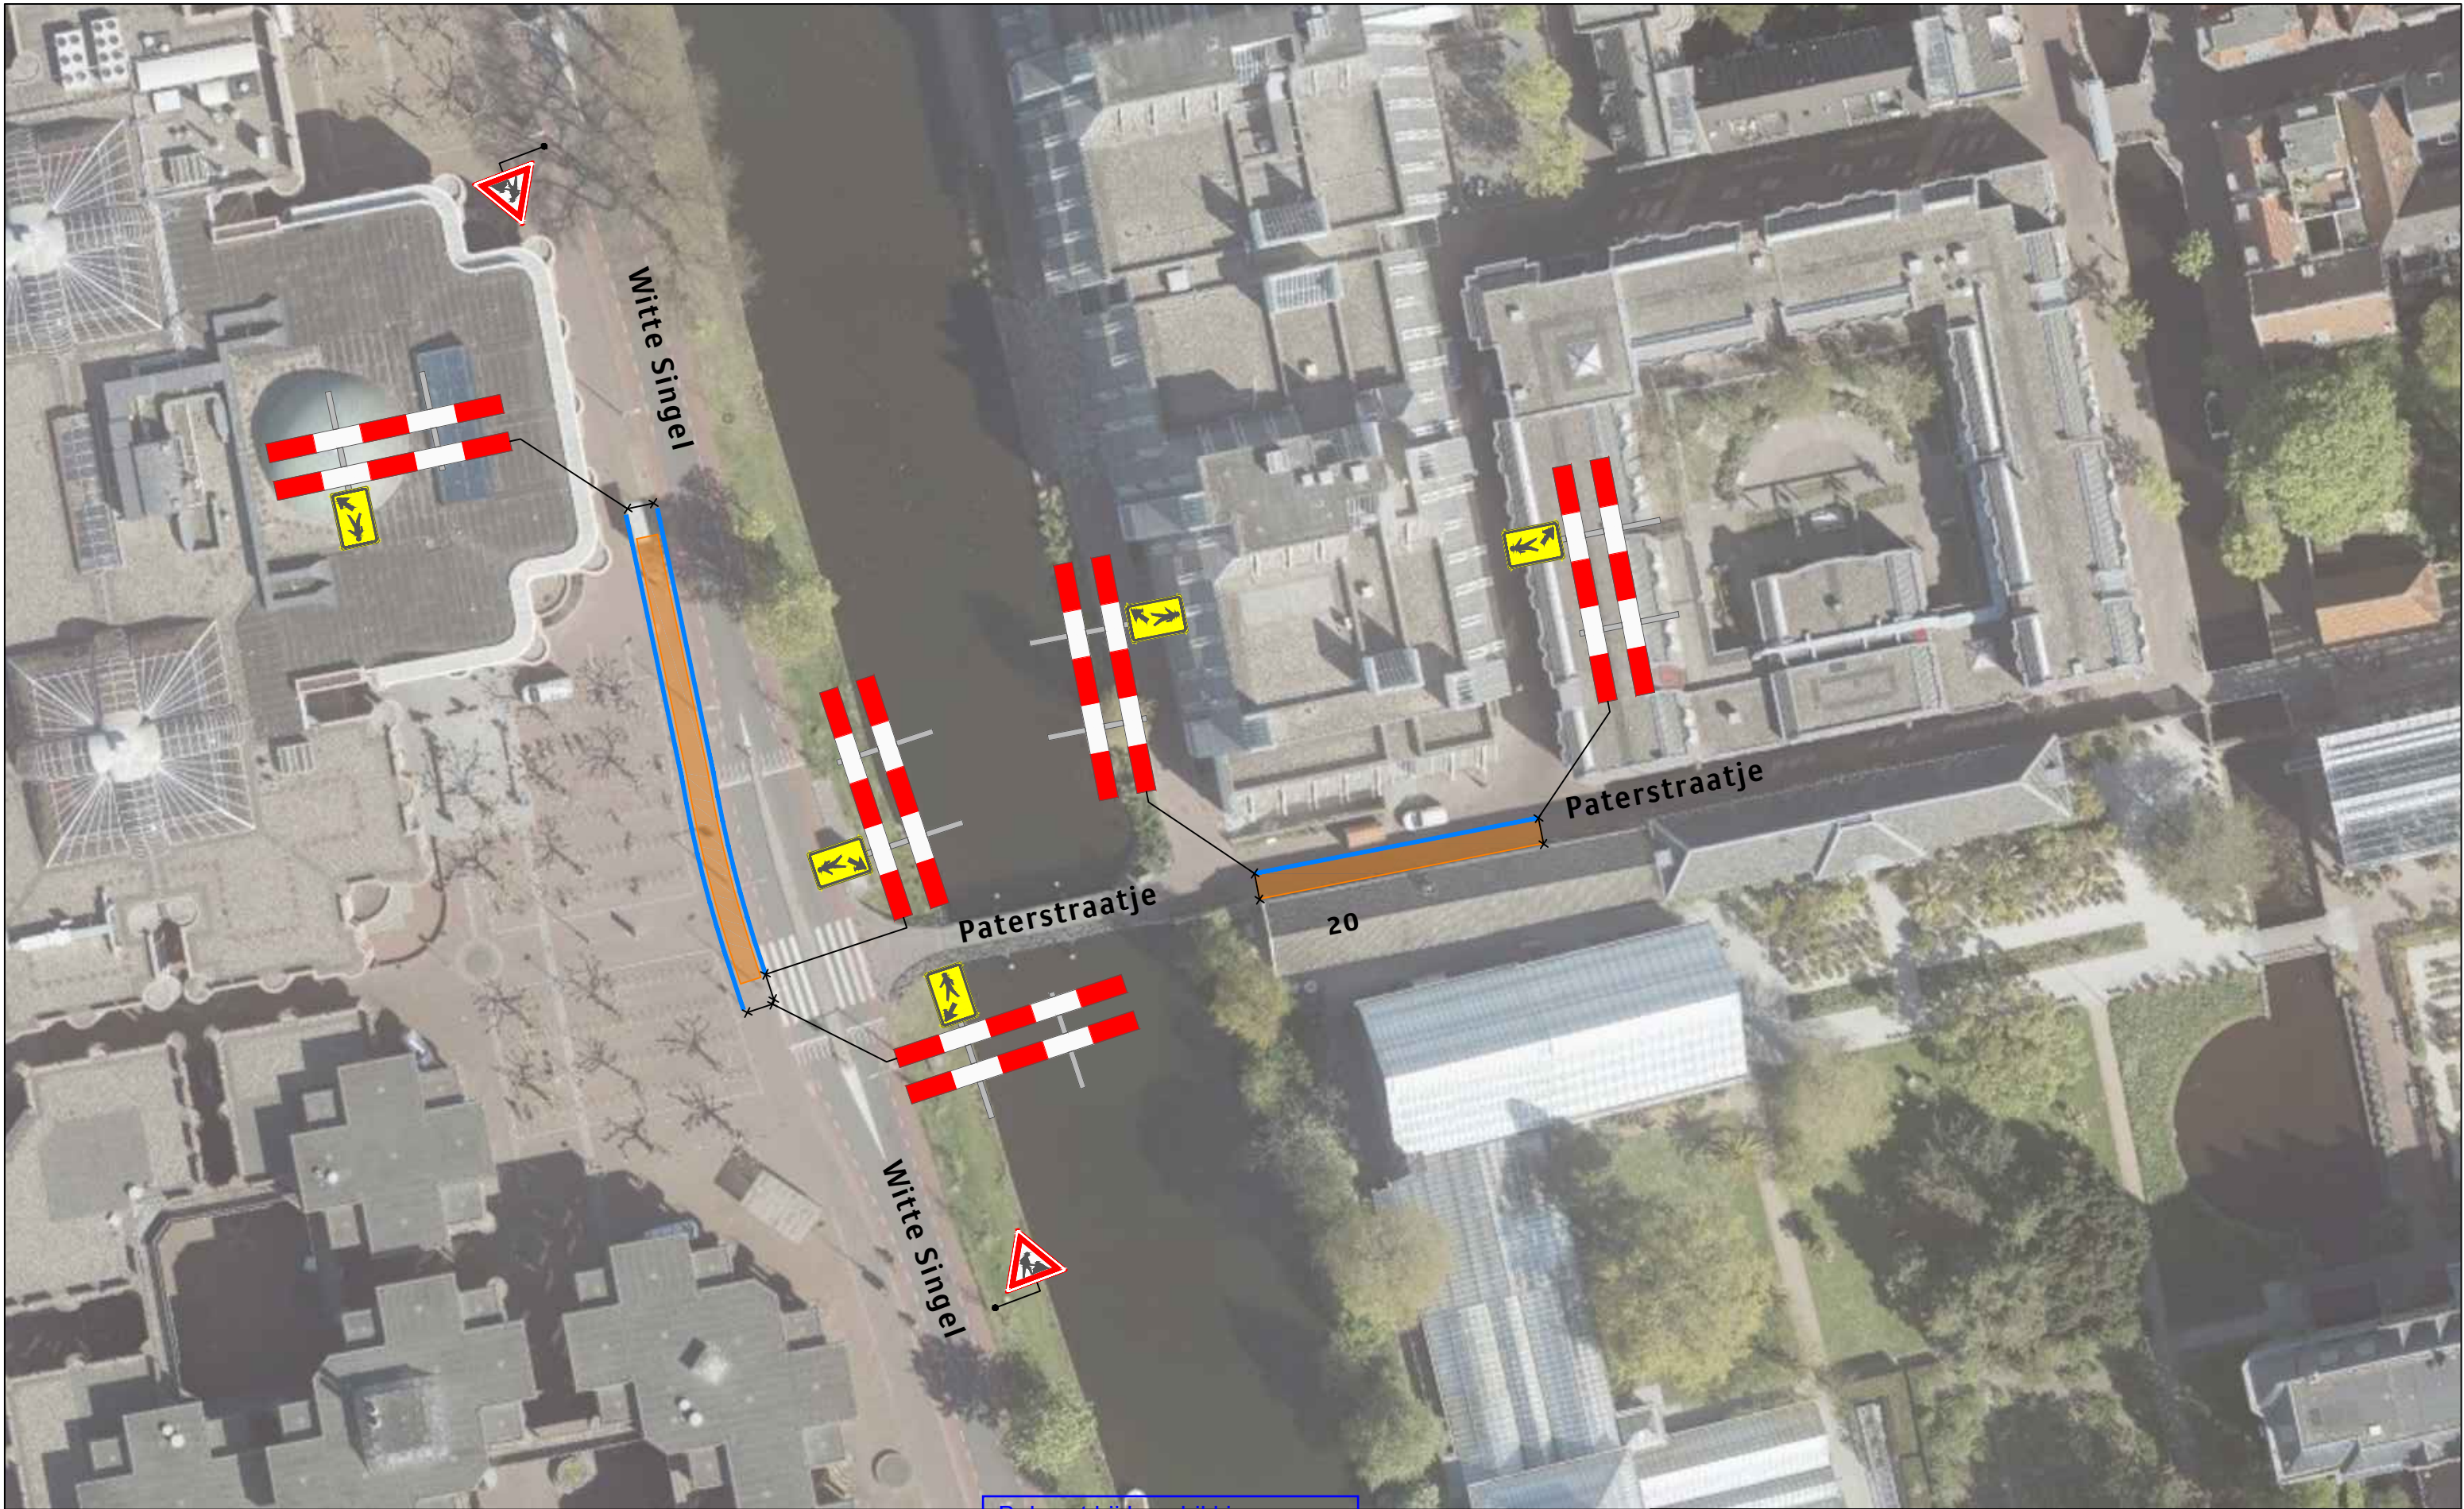

Legenda

- Werkvak
- Bakens

Behoort bij beschikking van
Burgemeester en Wethouders
van Leiden

BV. Z/21/3228918



Opdrachtgever:



Project:

Witte Singel te Leiden

Onderdeel: Verkeersmaatregelen

Aard werkzaamheden opdr.gever: NTL LS en Boring

Getekend : J.P. Jansen

Datum : 24-12-2020

Gecontroleerd : H. Labordus

Datum : 24-12-2020

Referentienr. : n.v.t.

Tekeningnummer:

Formaat: A3 | Schaal: nvt | Status: Concept | 120-04735-01

Plaatsing conform CROW 96a en 96b - Conflicterende bebording / bewegwijzering afdekken

Versluys Verkeersmaatregelen BV

Bodegraven - Rotterdam - Vijfhuizen

