


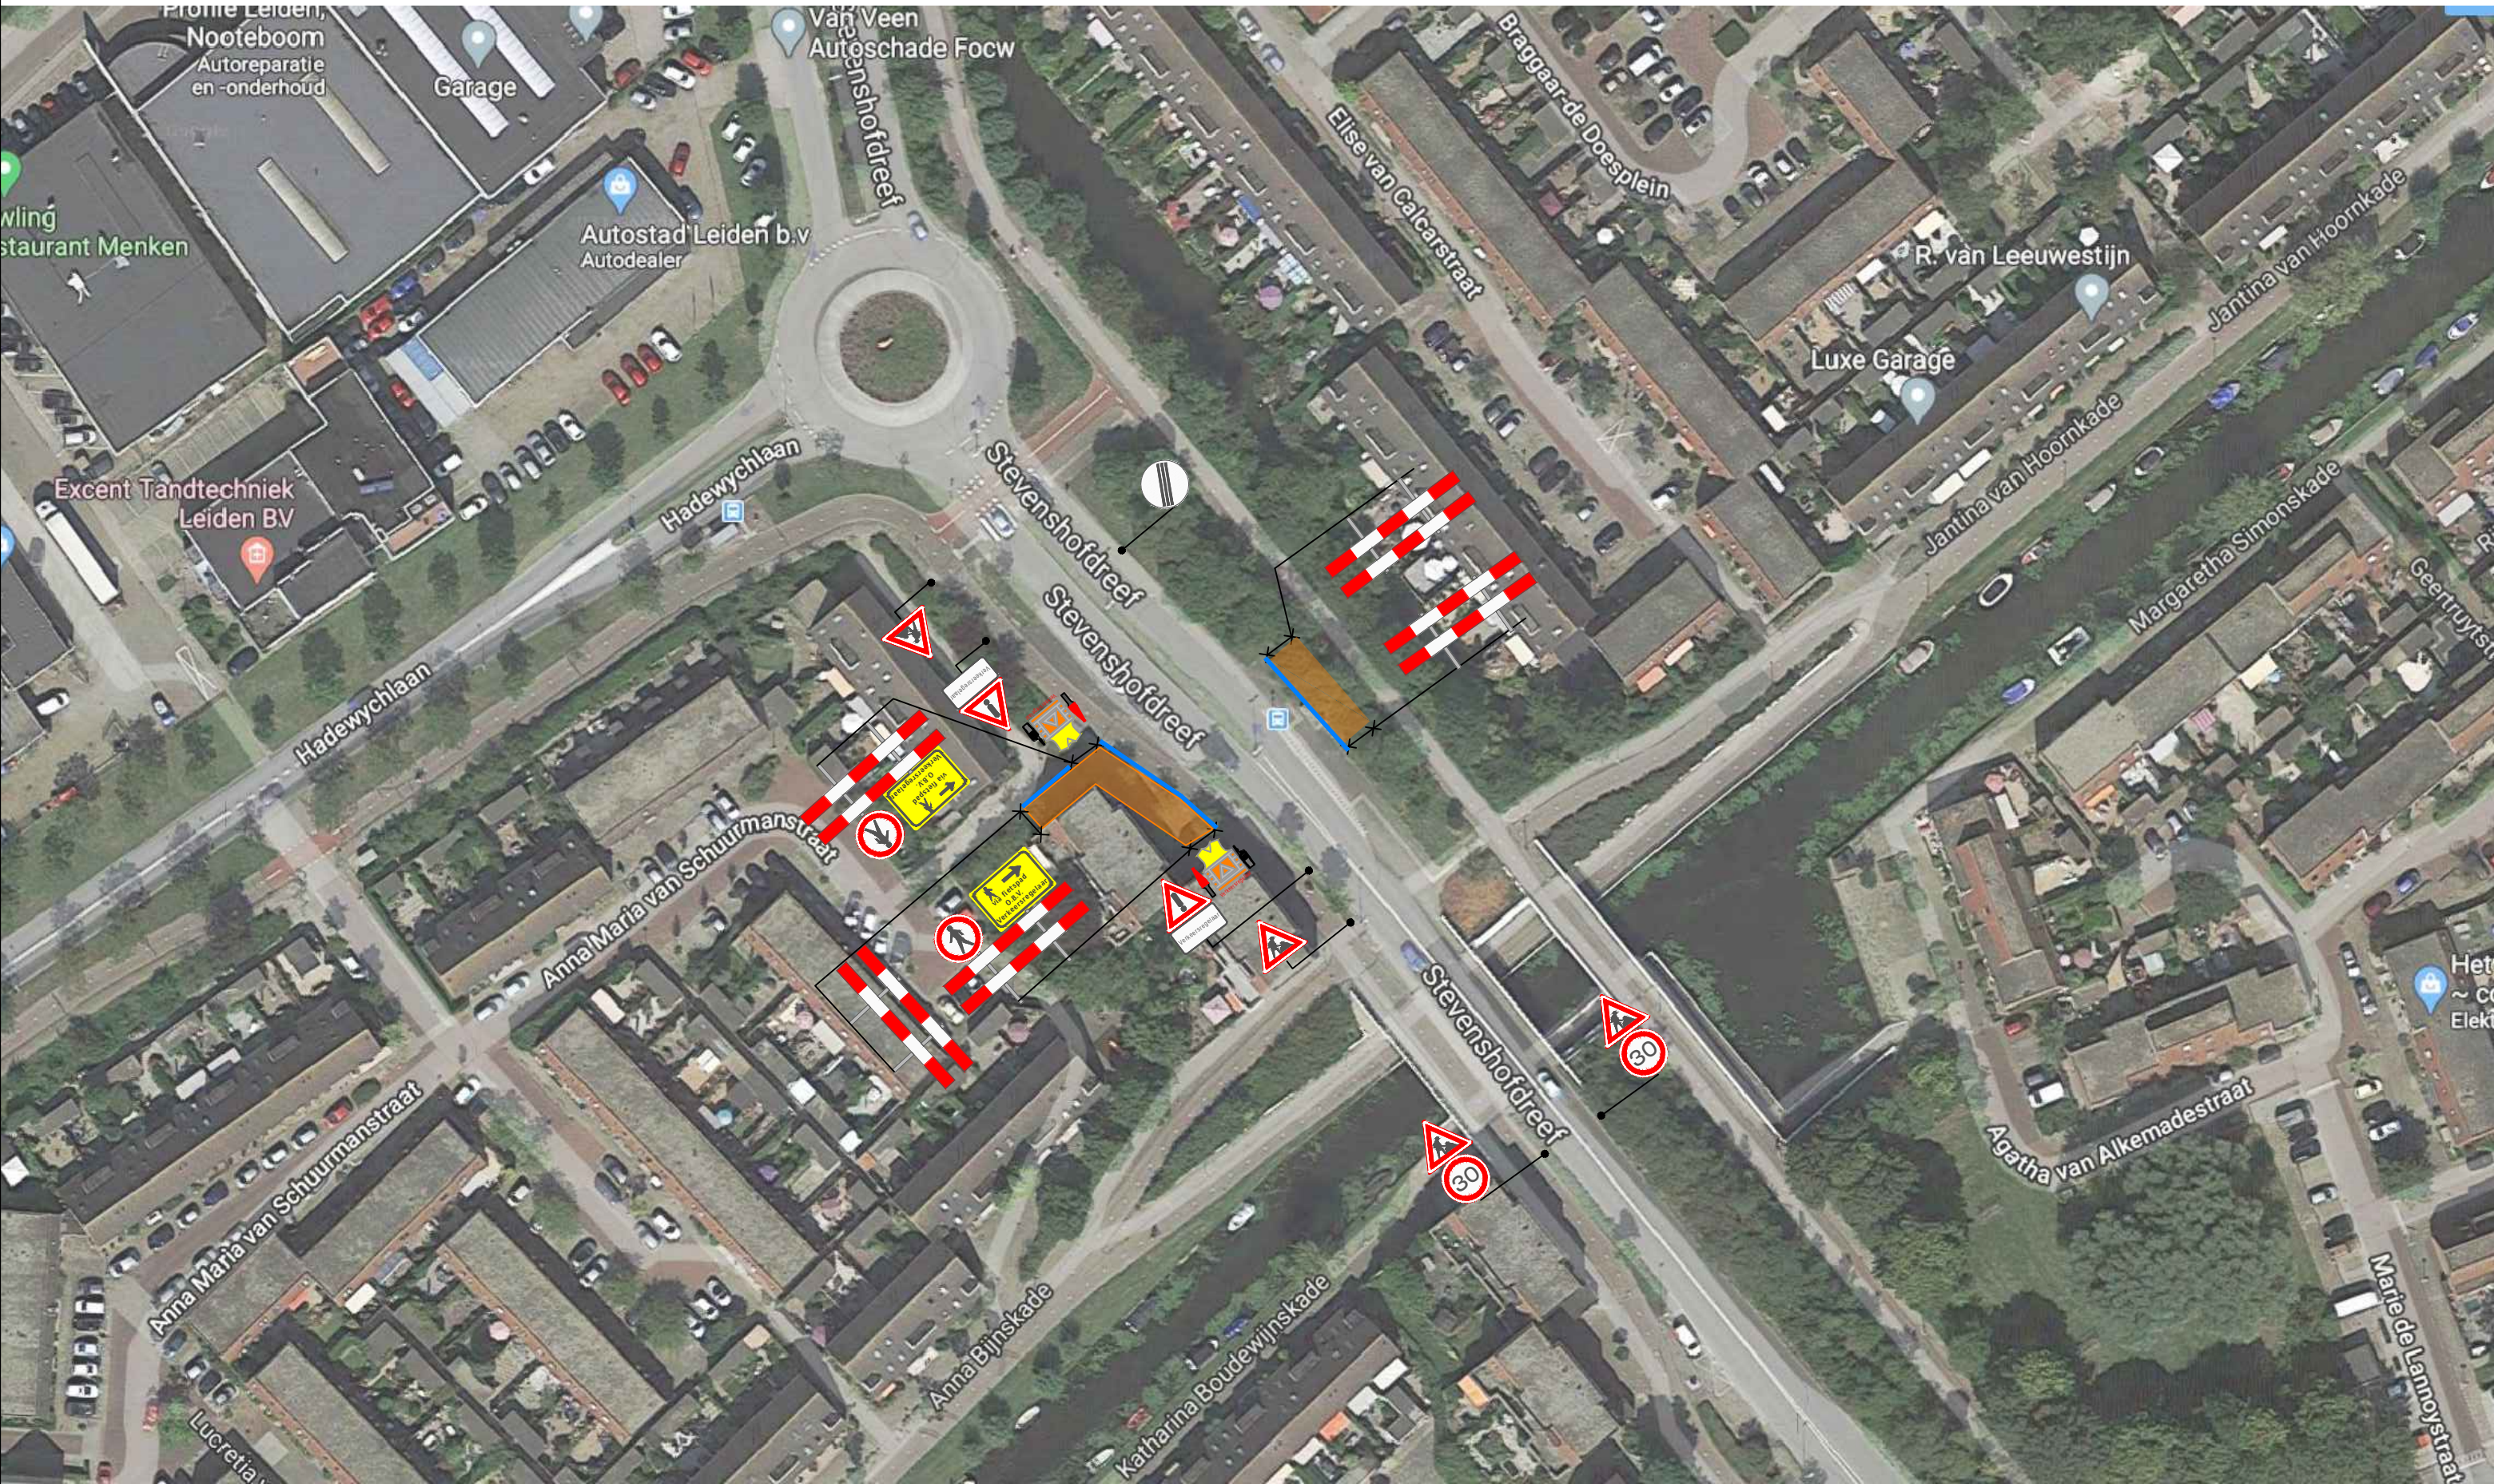

Legenda:

 Werkvak

 Bakens

Behoort bij beschikking van
Burgemeester en Wethouders
van Leiden

BV. Z/21/3225079



Project:

Stevenshofdreef nr. 128 te Leiden

Onderdeel: Verkeersmaatregelen / Afsluiting

Aard werkzaamheden opdr.gever: Voskuilen

Getekend	: D. Sanaya	Datum	: 05-02-2021
Gecontroleerd	: M. Soua	Datum	: 05-02-2021
Referentienr.	: -	Tekeningnummer:	321-00516-01
Formaat: A3	Schaal: nvt	Status: Concept	

Plaatsing conform CROW 96a en 96b - Conflicterende bebording / bewegwijzering afdekken