
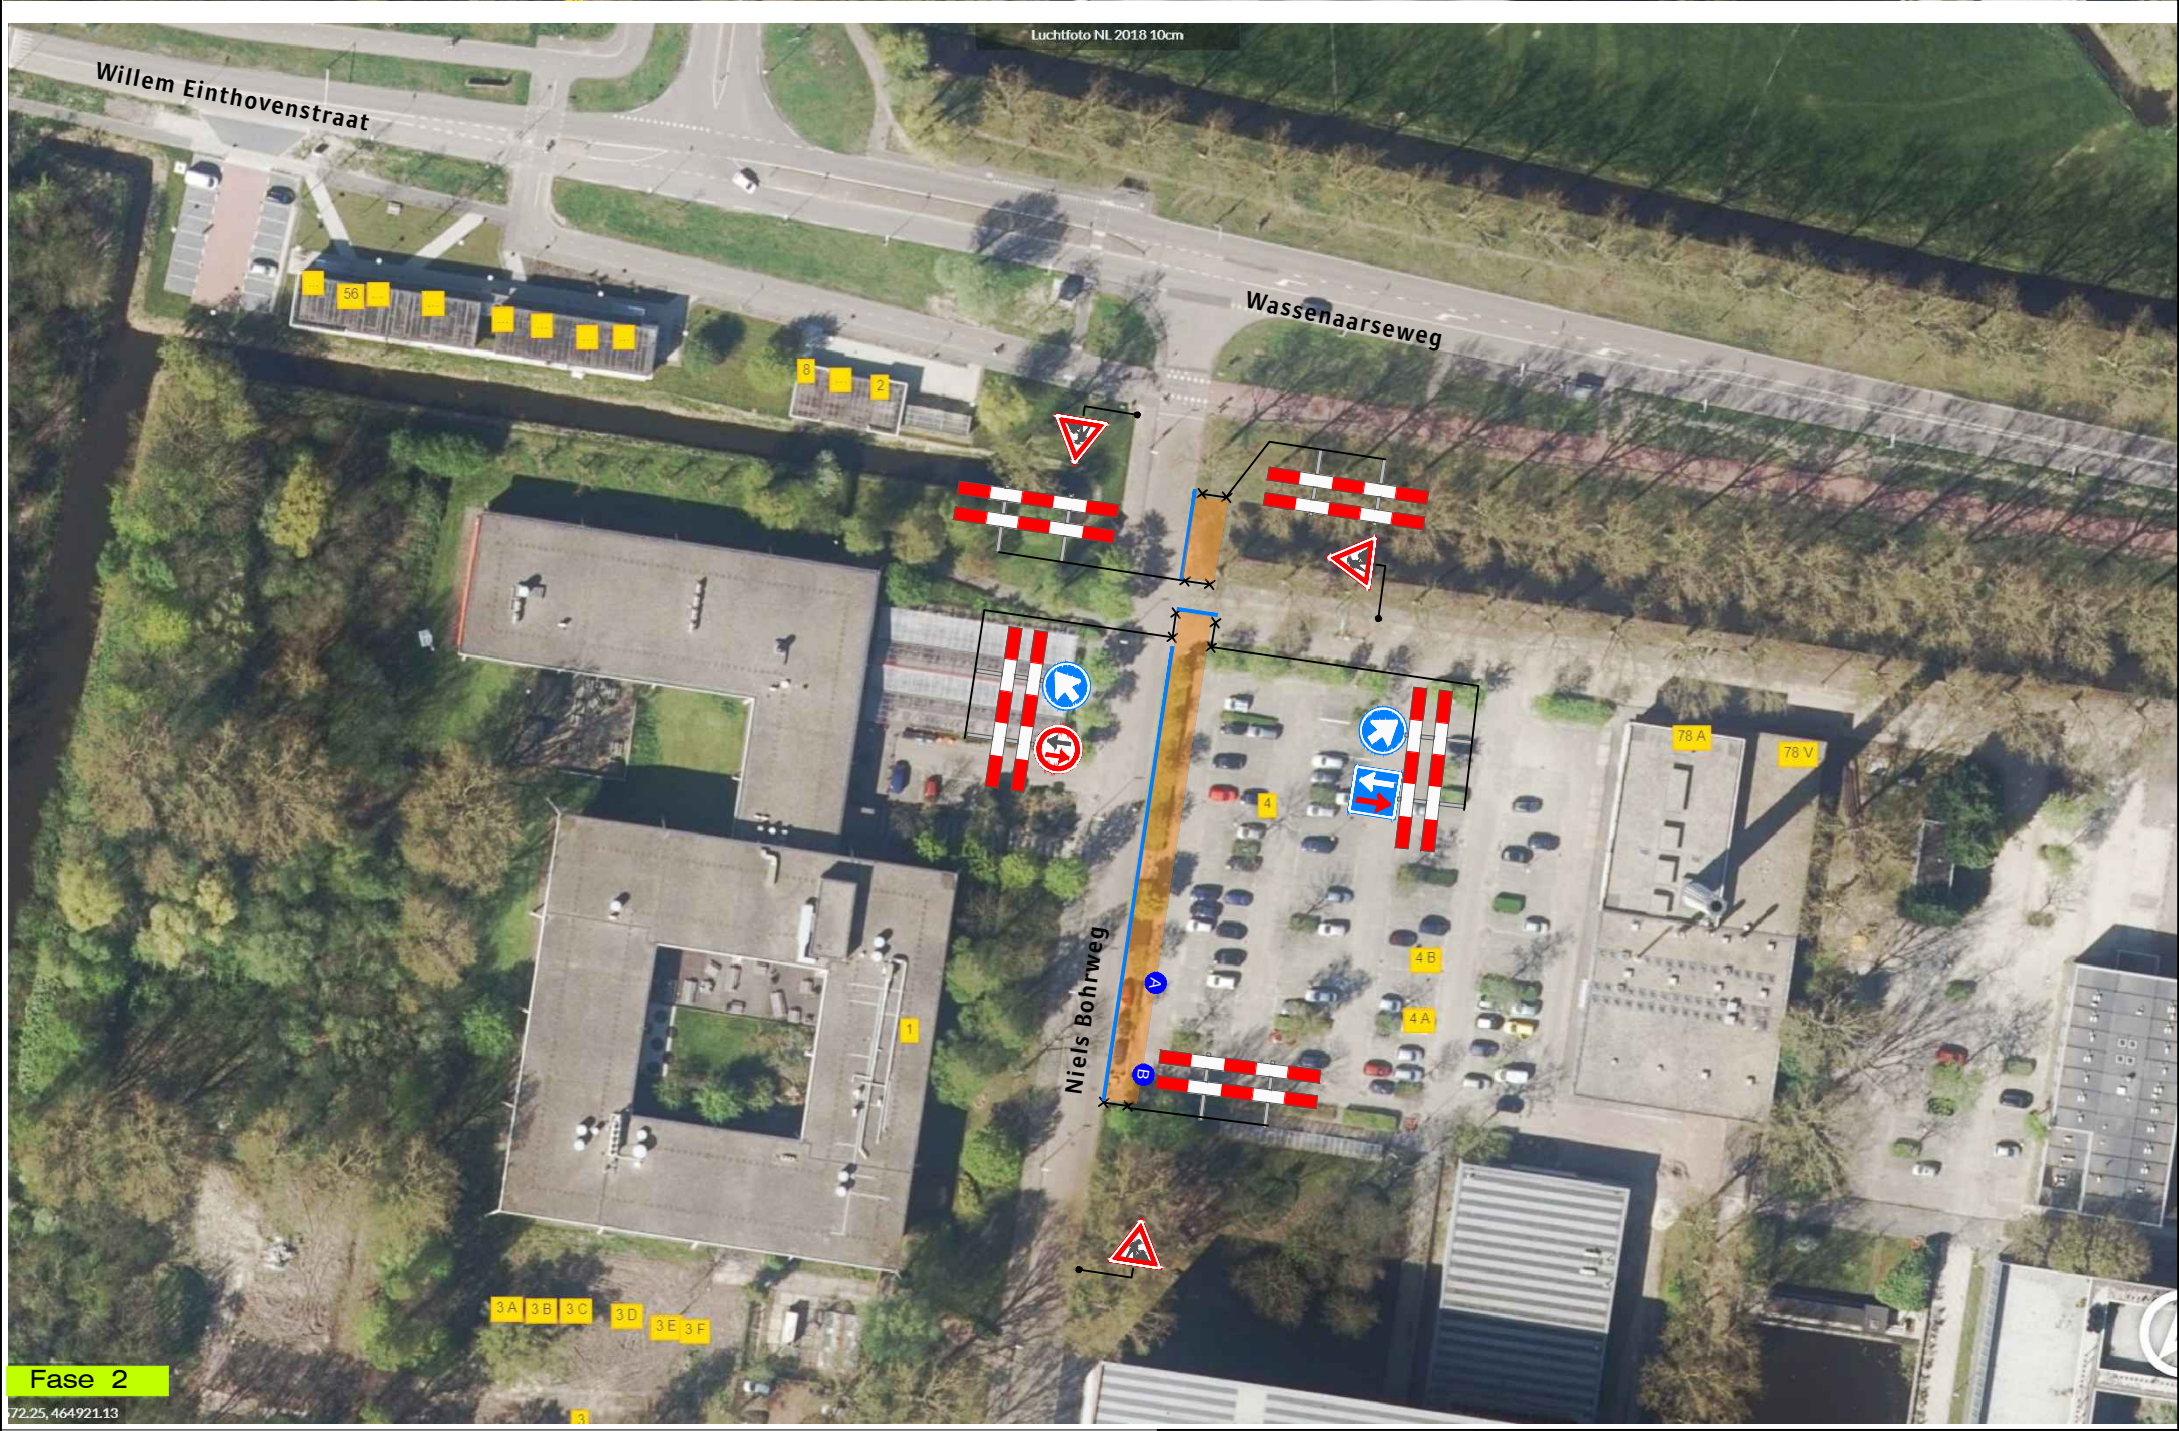


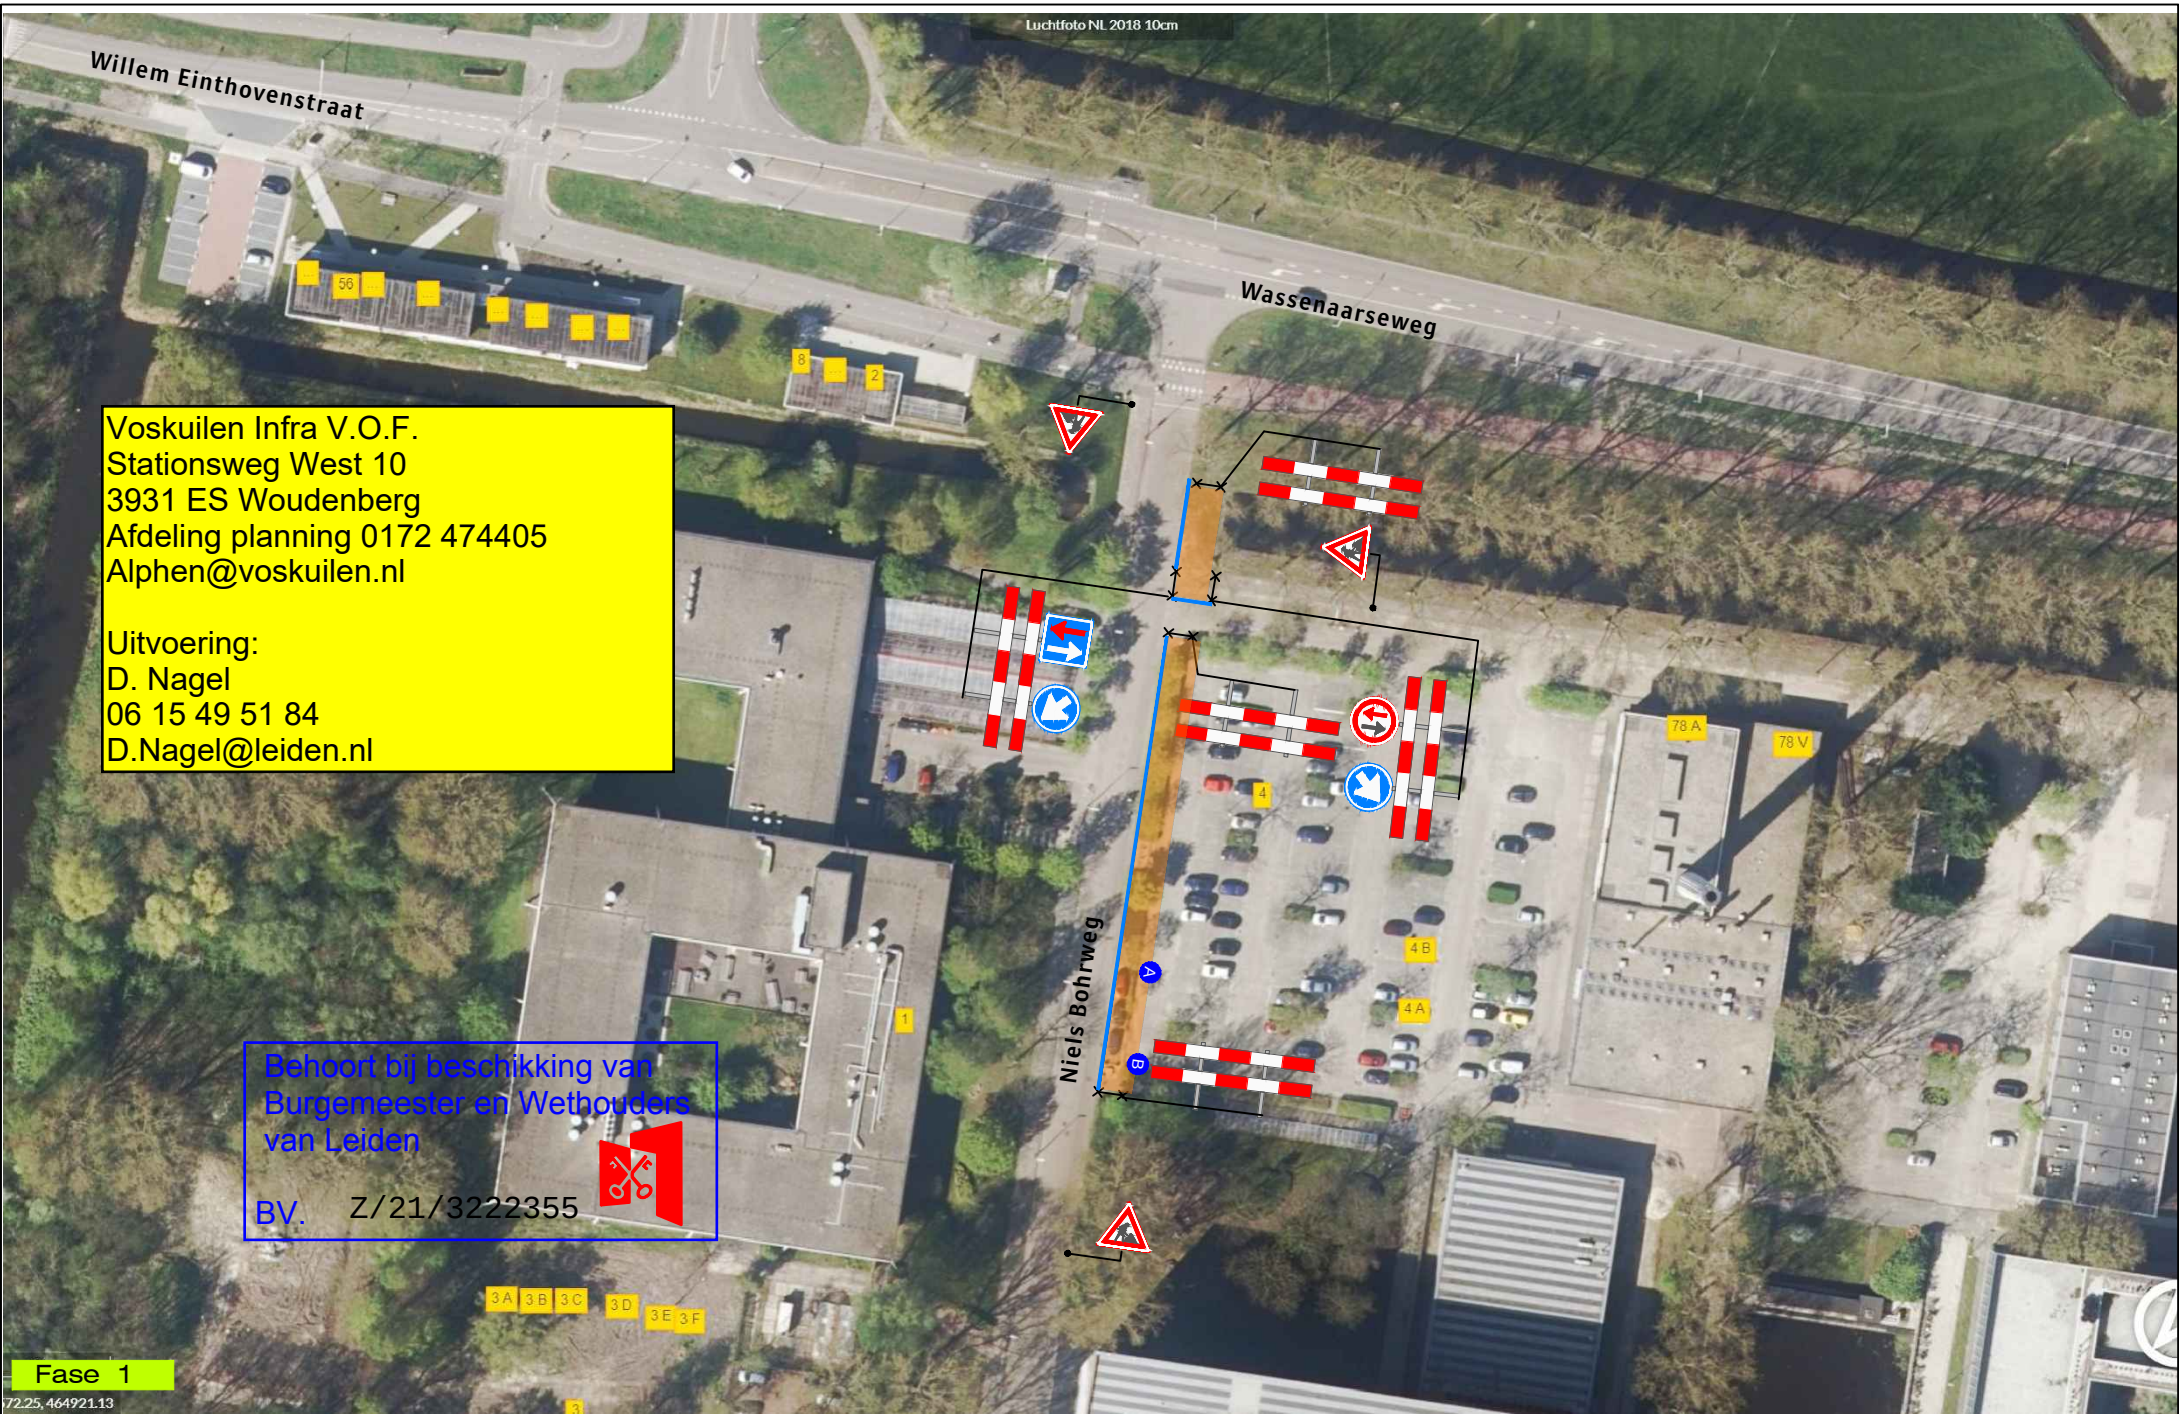

Legenda:

Werkvak

Bakens

P

Parkeerplaats

100m

A 1X

P

Parkeerplaats

100m

B 1X

N

Leiden

Opdrachtgever:

van Voskuilen

Woudenberg b.v.

Versluys

Verkeersmaatregelen

Bodegraven - Rotterdam - Vijhuizen

Project:

Niels Bohrweg nr. 1 te Leiden

Onderdeel: Verkeersmaatregelen / Afsluiting	
Aard werkzaamheden opdr.gever: Voskuilen	
Getekend : D.Sanaye	Datum : 13-11-2020
Gecontroleerd : M. Souna	Datum : 13-11-2020
Referentienr. : -	Tekeningnummer: 320-02624-01
Plaatsing conform CROW 96a en 96b - Conflicterende bebodding / bewegwijzering afdekken	