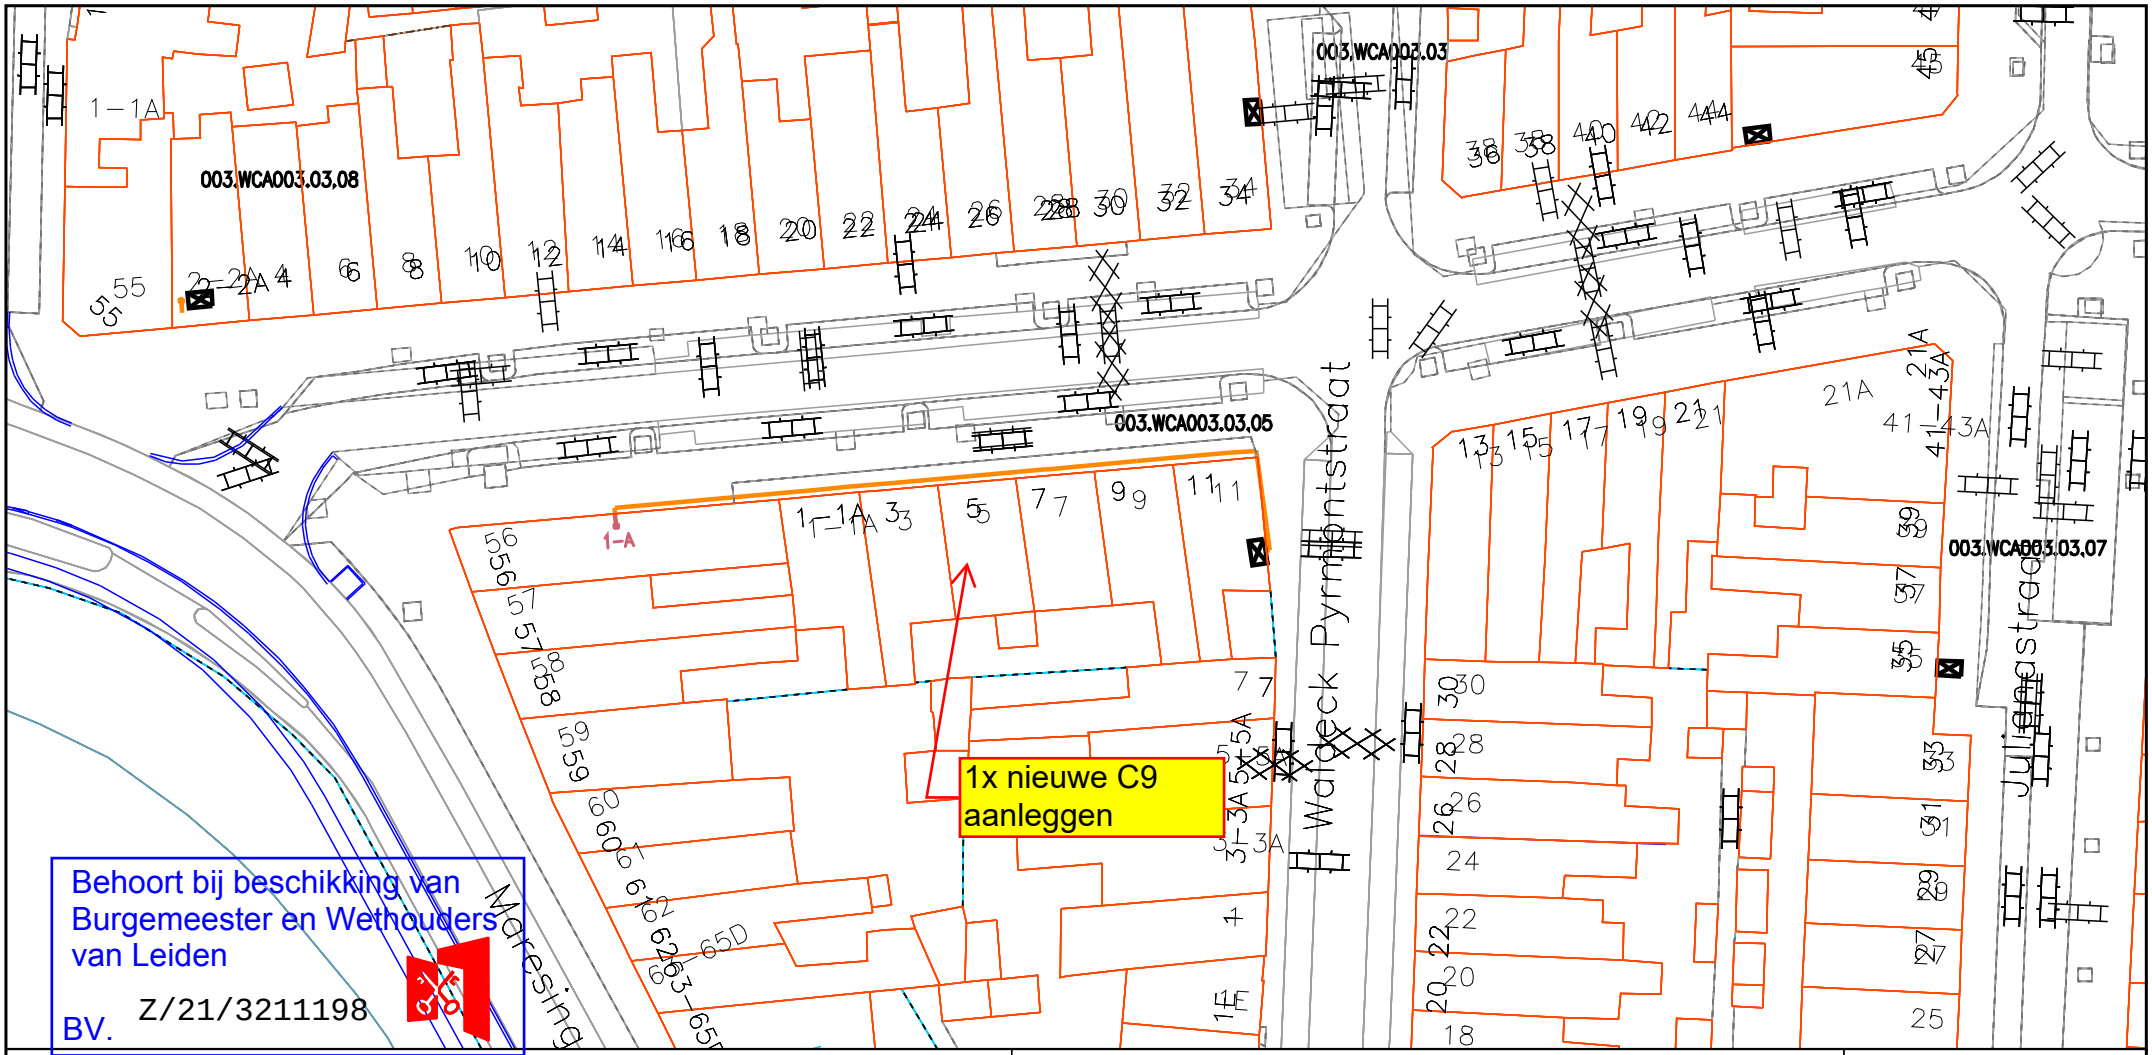

Legenda

Behuizing / Huisje(in bedrijf)

Geul(gepland)

CAI [Gis]

Cai Aansluitdoos(gepland)

GOEDGEKEURD VOOR UITVOERING

CIAG

d.d.: 05-01-2021 **Paraaf:**

Title: H01528139_Sophiastraat_1_A_LEIDEN

Nummer 94215-464386

LEIDEN	LEIDEN
Schaal: 1:500	User: nvleeuwen
ACE: CATV	Plotdatum: 05/01/2021
Size: A4	

vodafone ziggo

N