


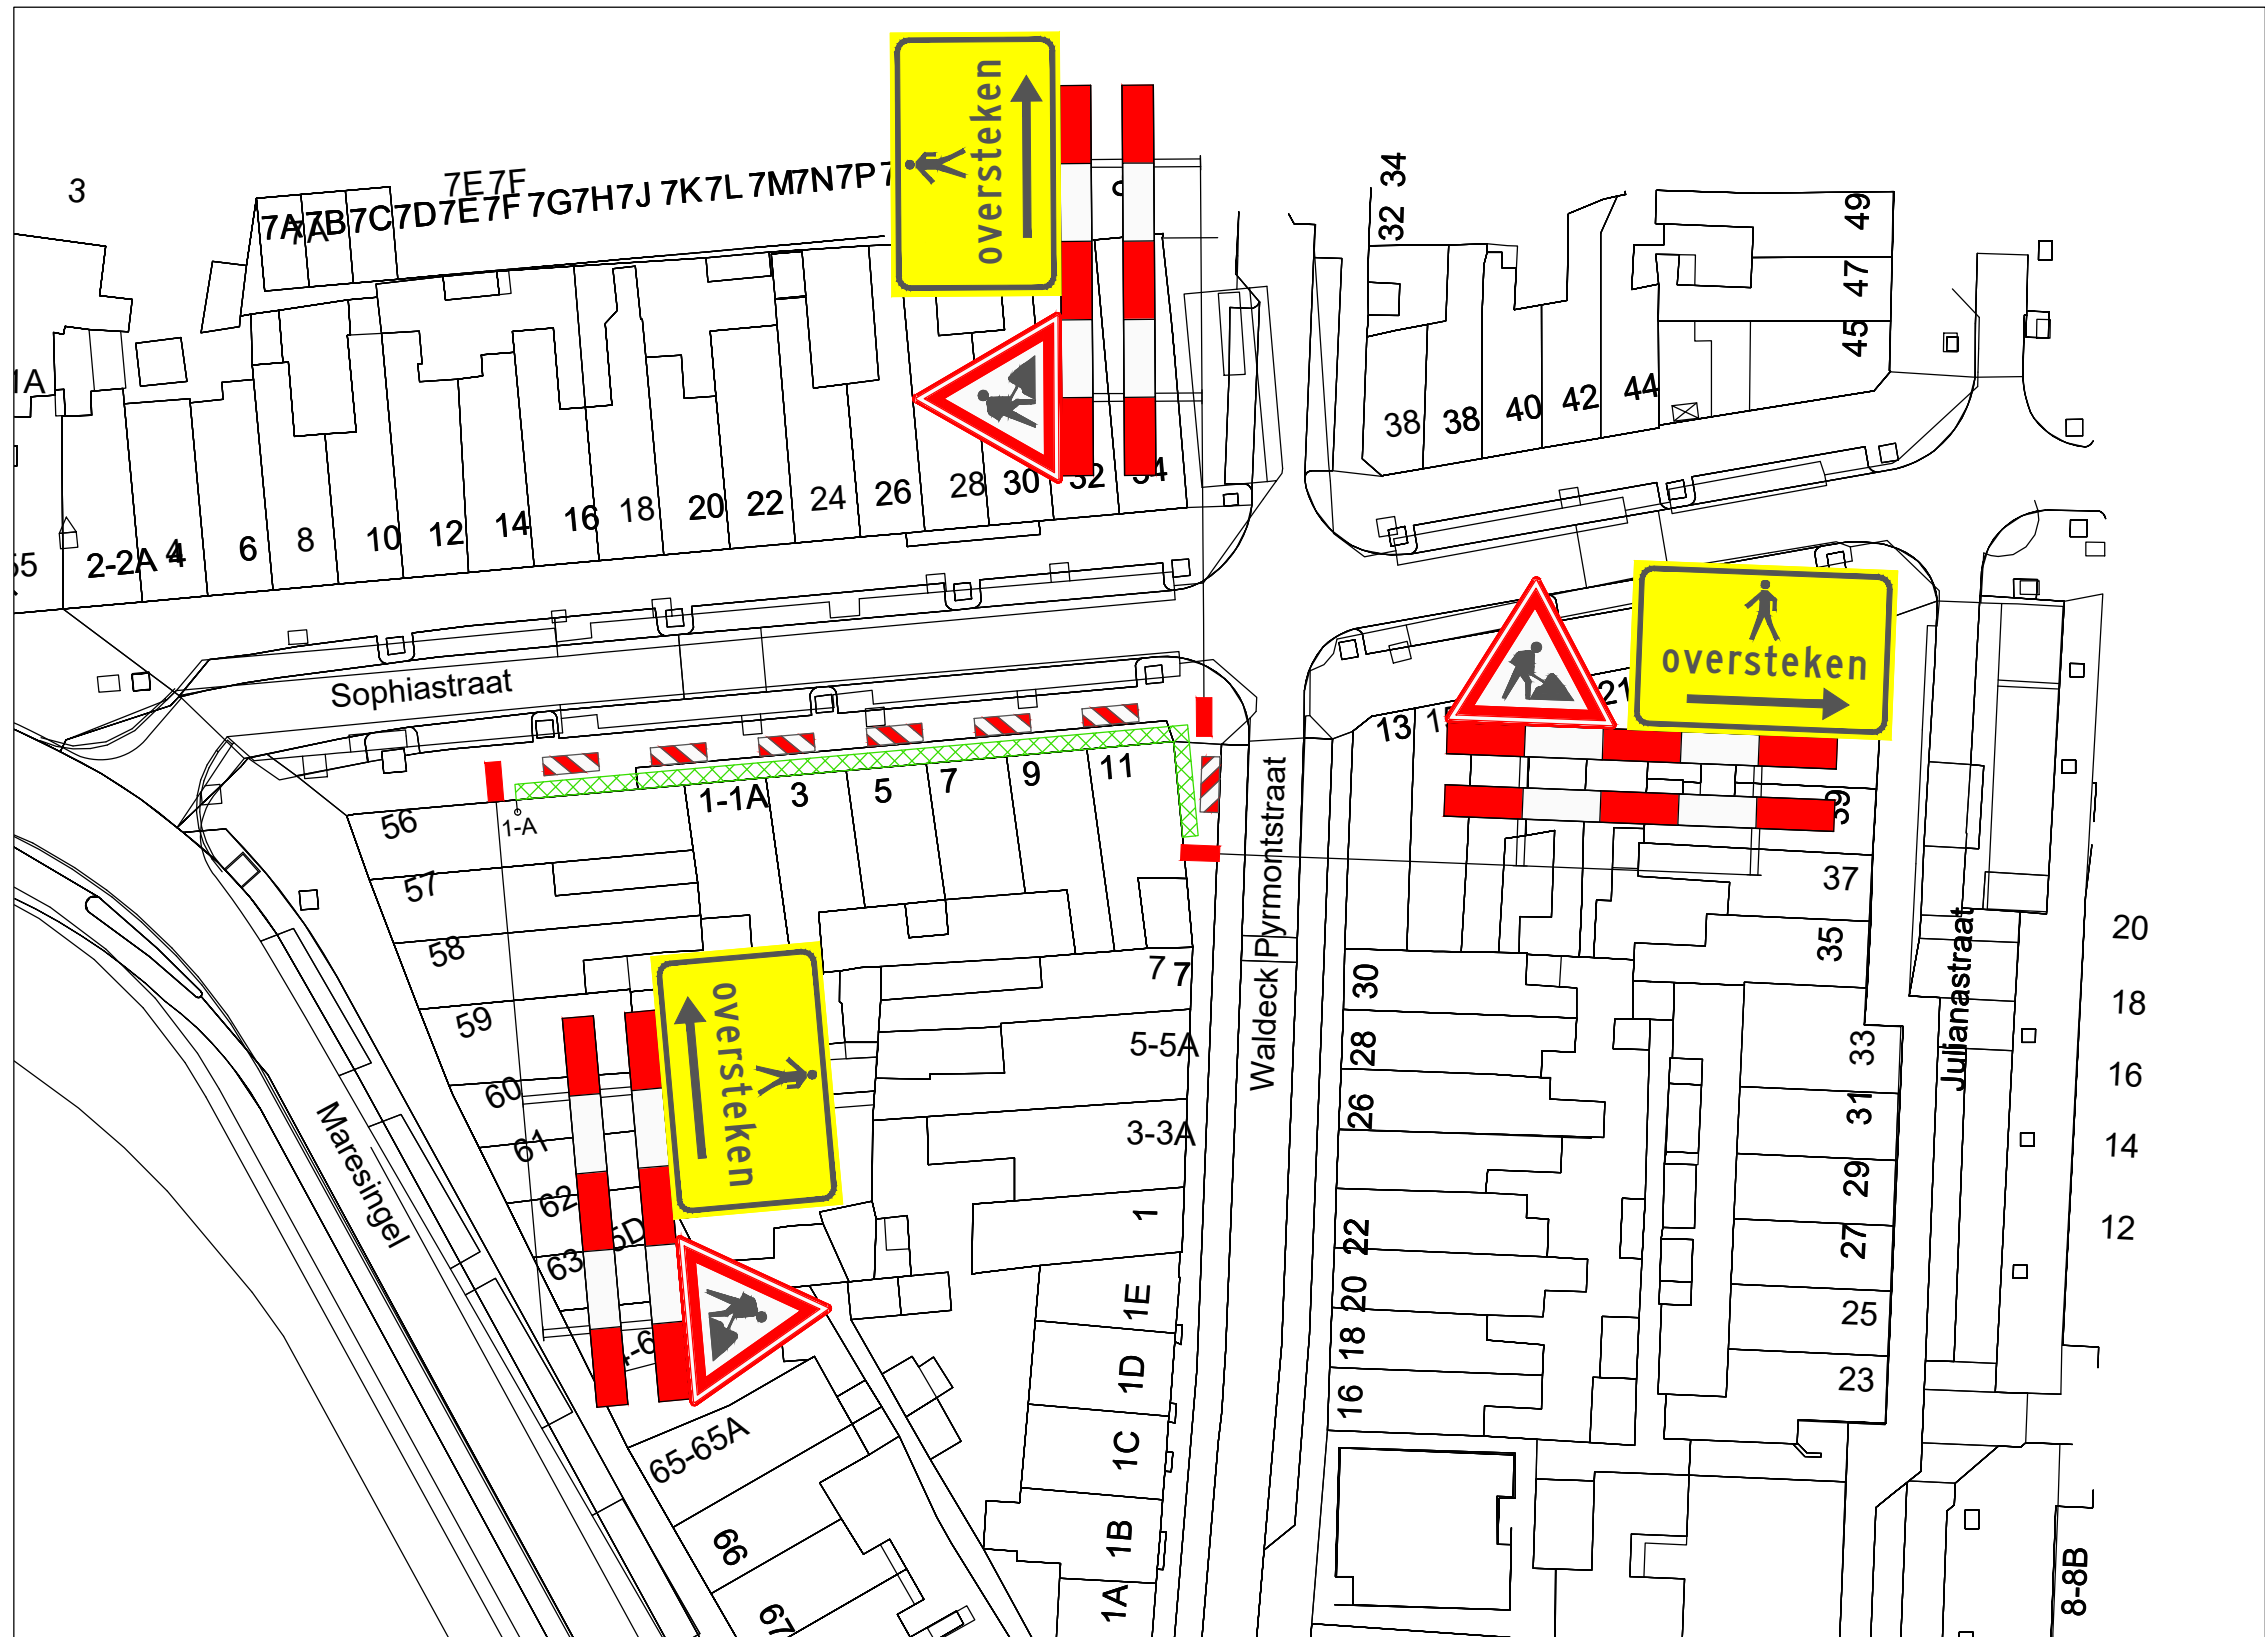

VERKLARING


- Werkvak
- Schrikhek
- Geleidebaken / Verkeerskegel 50m

Behoort bij beschikking van
Burgemeester en Wethouders
van Leiden

BV. Z/21/3211198



LOCATIE

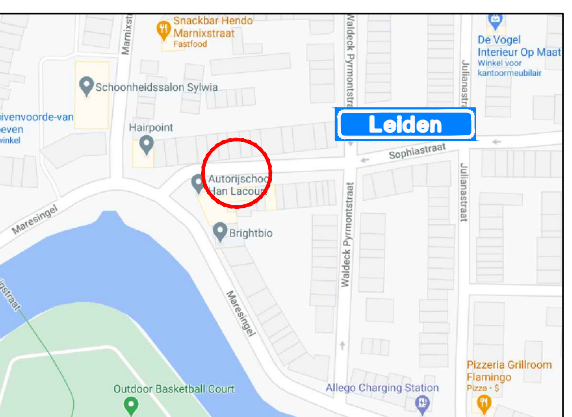

Project: Werkzaamheden Sophiastraat 1A te Leiden						Opdrachtgever:			
Onderdeel: Voetpad afzetting t.b.v. civiele werkzaamheden						Zwambag Verkeerstechniek Lakerveld 41 4128 LE Lexmond tel: 0347-443000 mob: 06-54386463 E-mail: info@zwambagverkeerstechniek.nl			Project nummer:
Formaat: A3L	Schaal: n.v.t.	A	07-01-21	Concept		A. Muij	Z. Batasun		Referentie opdrachtgever: 2012001
		Wijziging	Datum	Omschrijving		Tekenaar	Controle		Tekening nummer: 21.043.14A01-A