



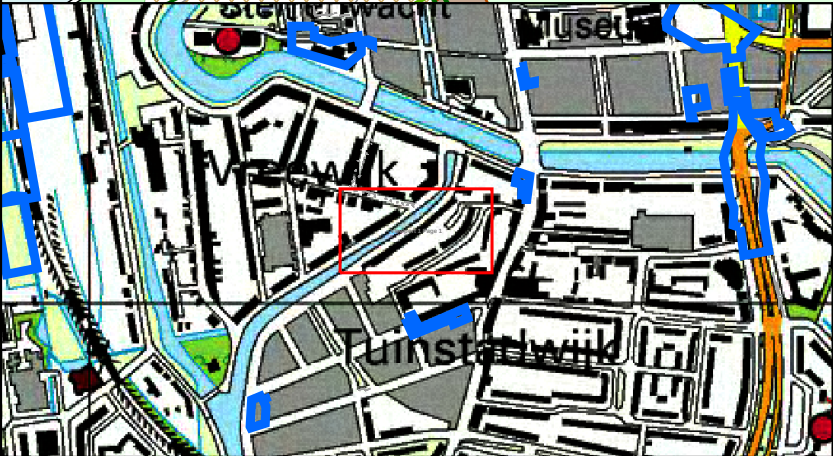

Beheert bij beschikking van
Burgemeester en Wethouders
van Leiden
BV. Z/21/3226262

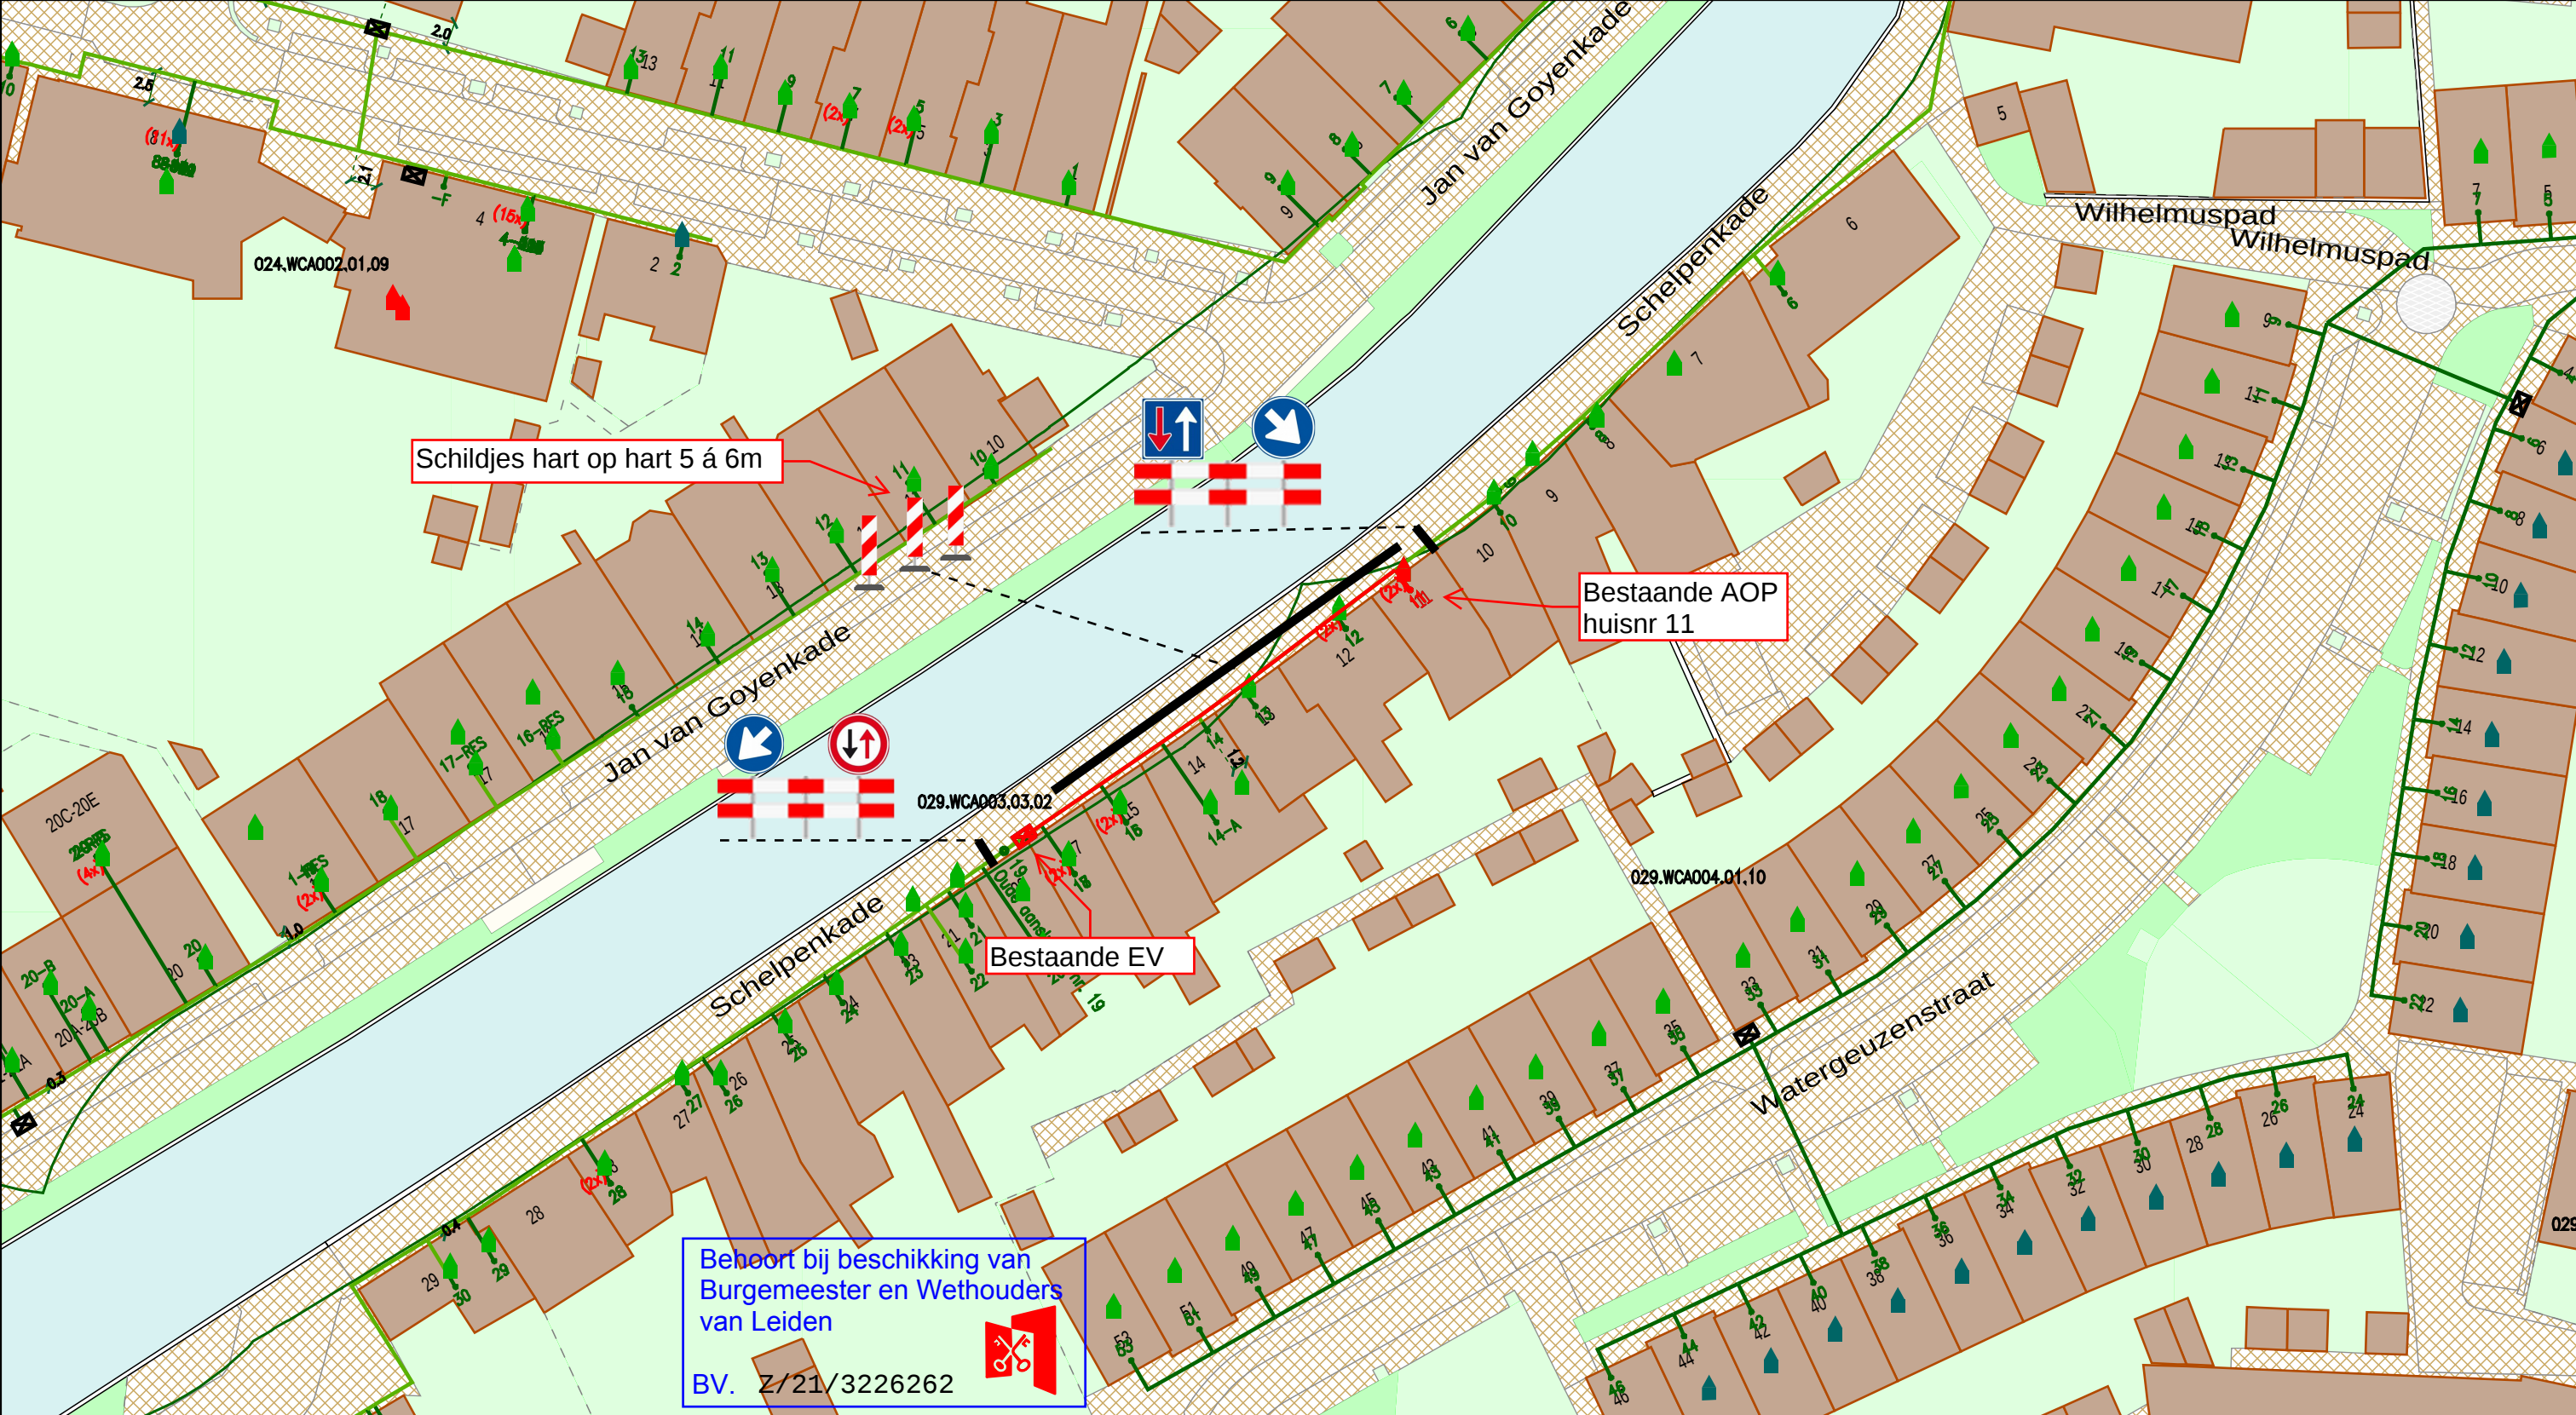

Legenda

- Behuizing / Huisje(in bedrijf)
- Behuizing / Huisje(in bedrijf)
- Geul(definitief_ligging_bekend)
- Geul(definitief_ligging_bekend)
- Geul(definitief_ligging_onbekend)
- Cai Aansluitdoos(in bedrijf)
- Cai Aansluitdoos(in bedrijf)
- Cai Haspel/Rol

Geul(definitief_ligging_onbekend)

Title: KBS-182982 - Leiden, Schelpenkade 11

Nummer 93331-463041

LEIDEN

LEIDEN

Schaal: 1:500

User: rgevers

ACE: CATV

Plotdatum: 12/02/2021

Size: A3

vodafone Ziggo

