
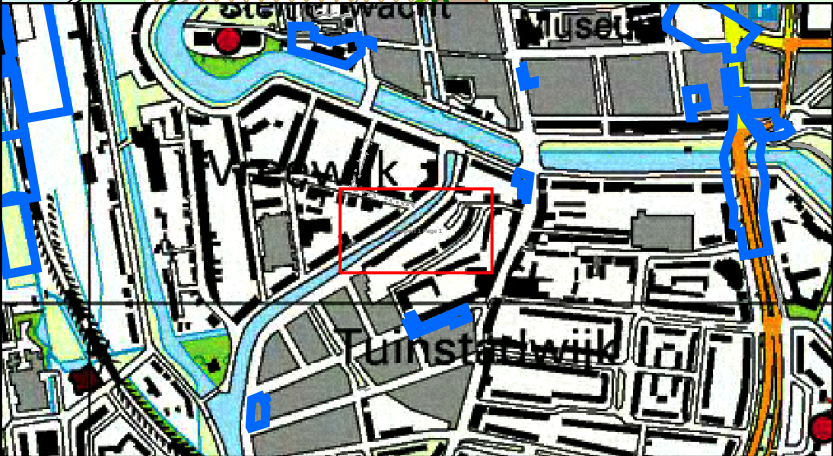


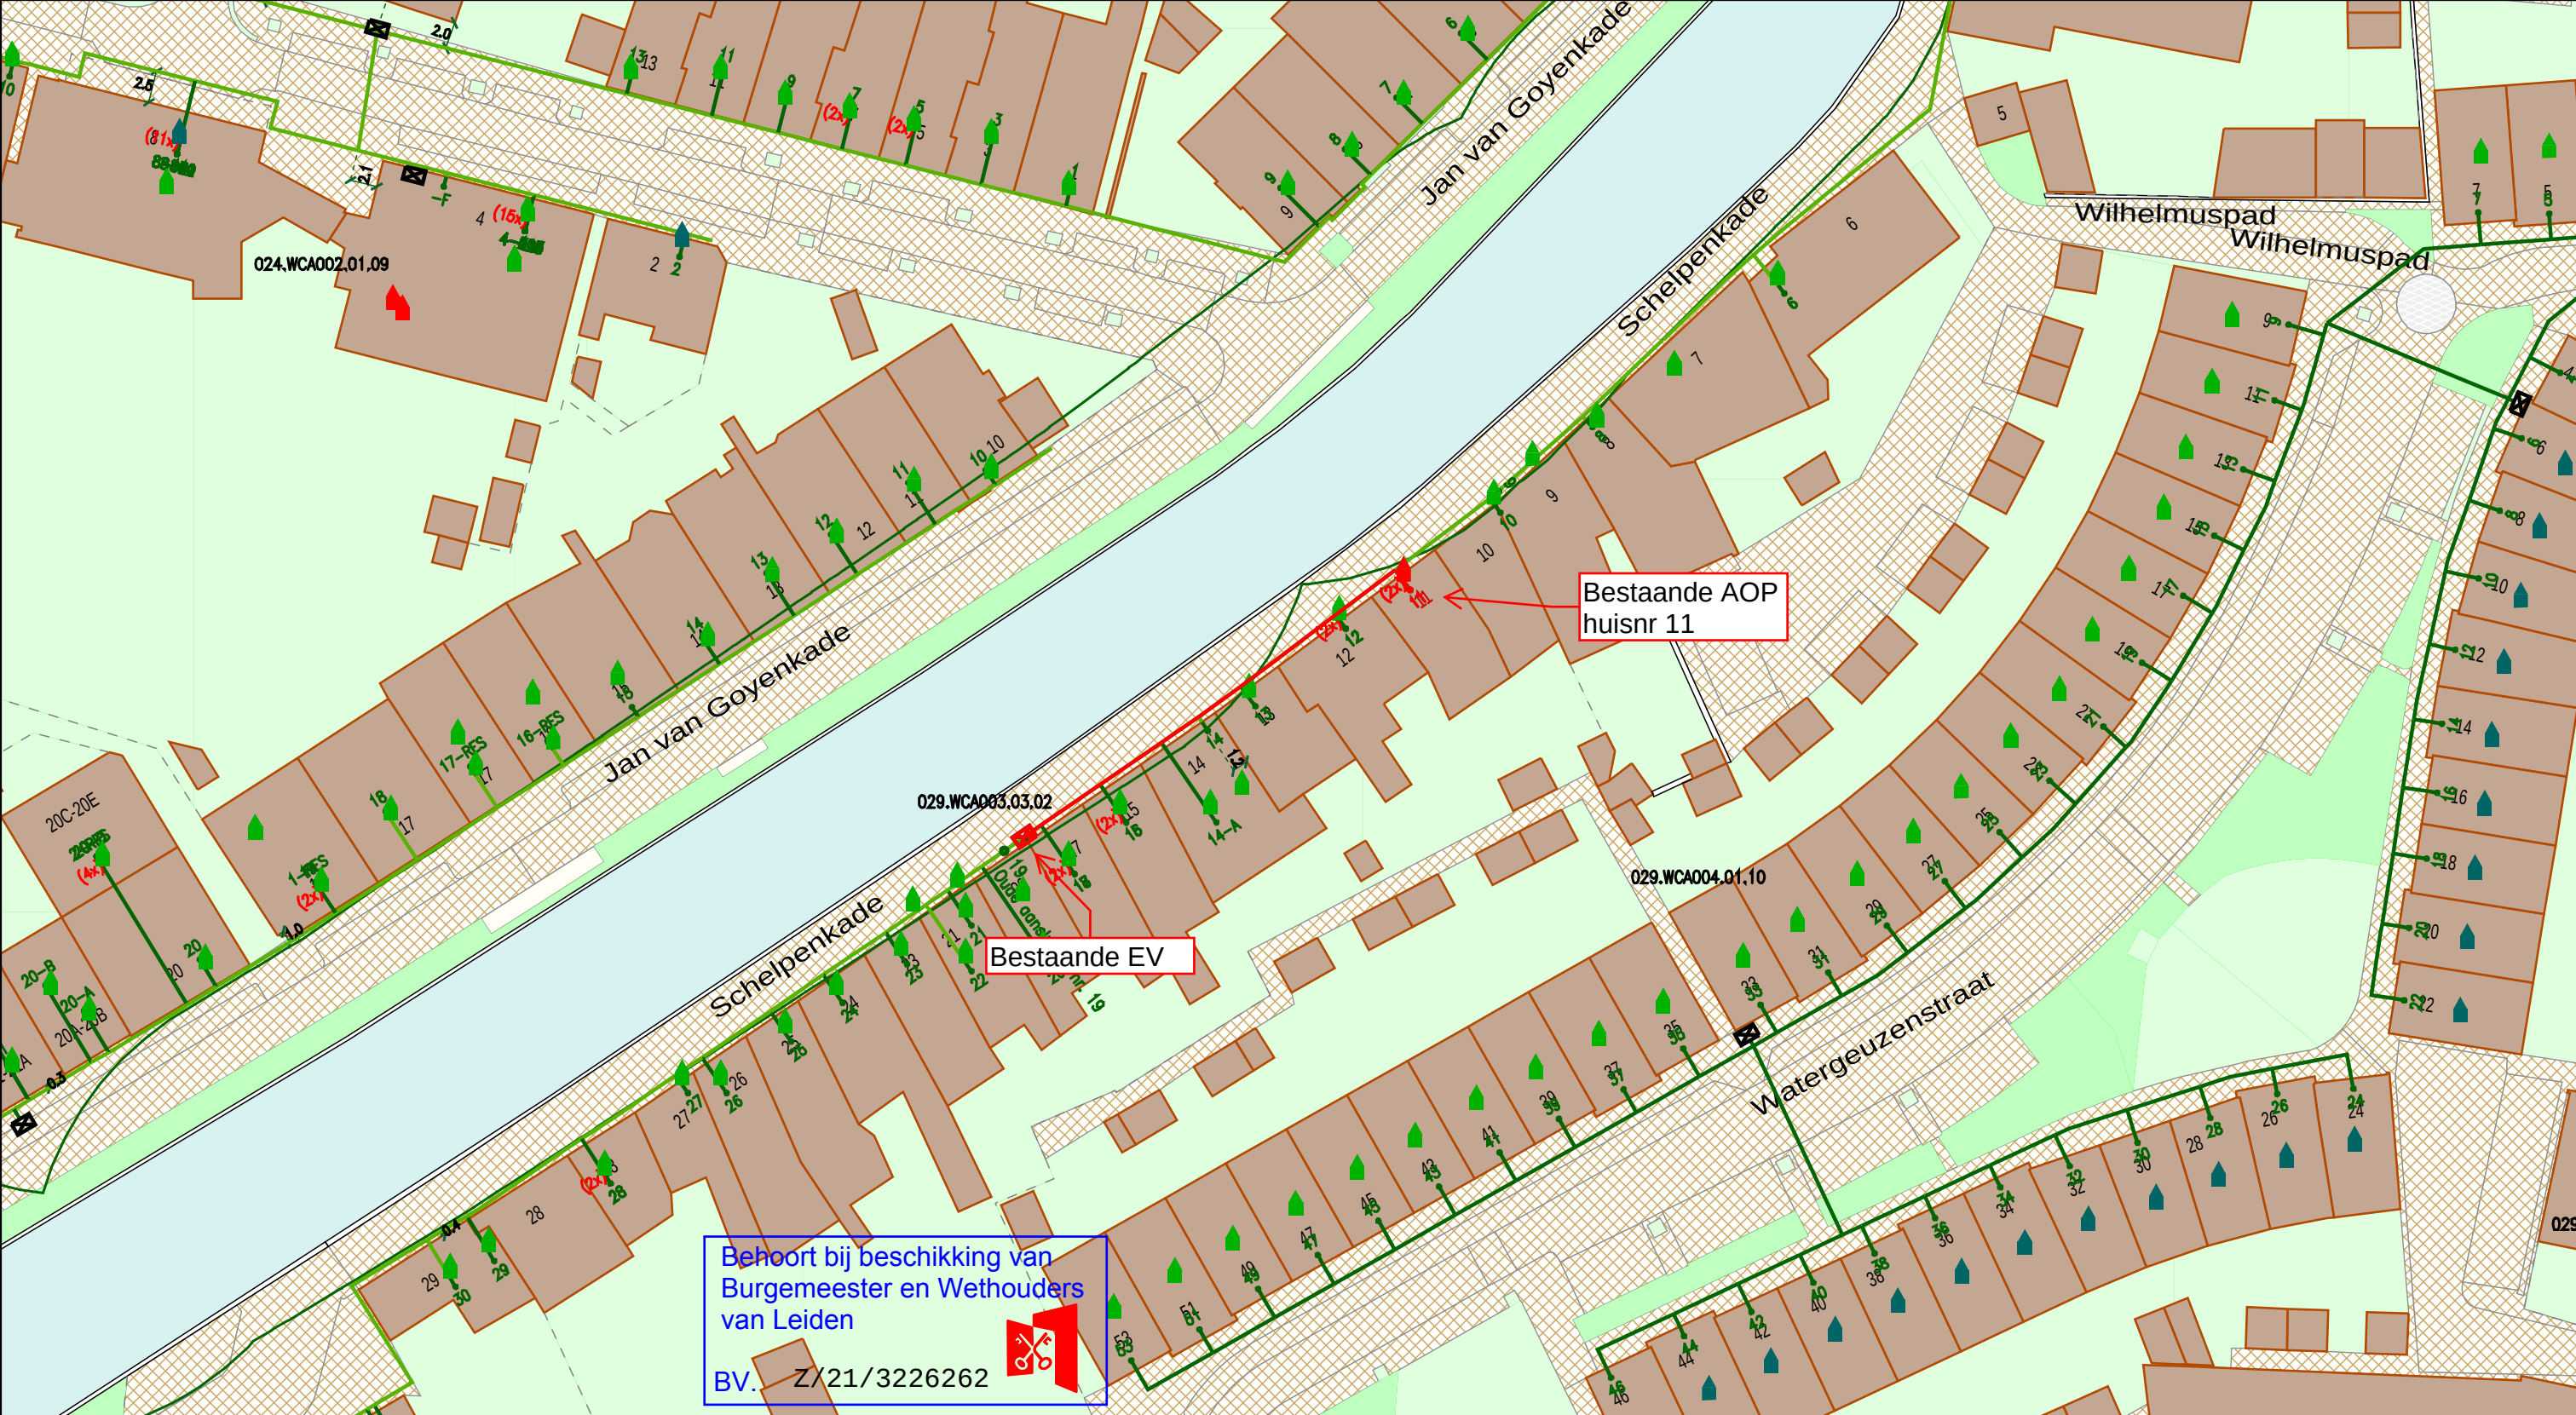

Legenda

Behuizing / Huisje(in bedrijf)	Geul(definitief_ligging_onbekend)
Behuizing / Huisje(in bedrijf)	Cai Aansluitdoos(in bedrijf)
Geul(definitief_ligging_bekend)	Cai Aansluitdoos(in bedrijf)
Geul(definitief_ligging_bekend)	Cai Haspel/Rol
Geul(definitief_ligging_onbekend)	

Title: KBS-182982 - Leiden, Schelpenkade 11

Nummer 93331-463041

LEIDEN		LEIDEN	
Schaal: 1:500	User: rgevers		
ACE: CATV	Plotdatum: 12/02/2021	Size: A3	