



Detail 1

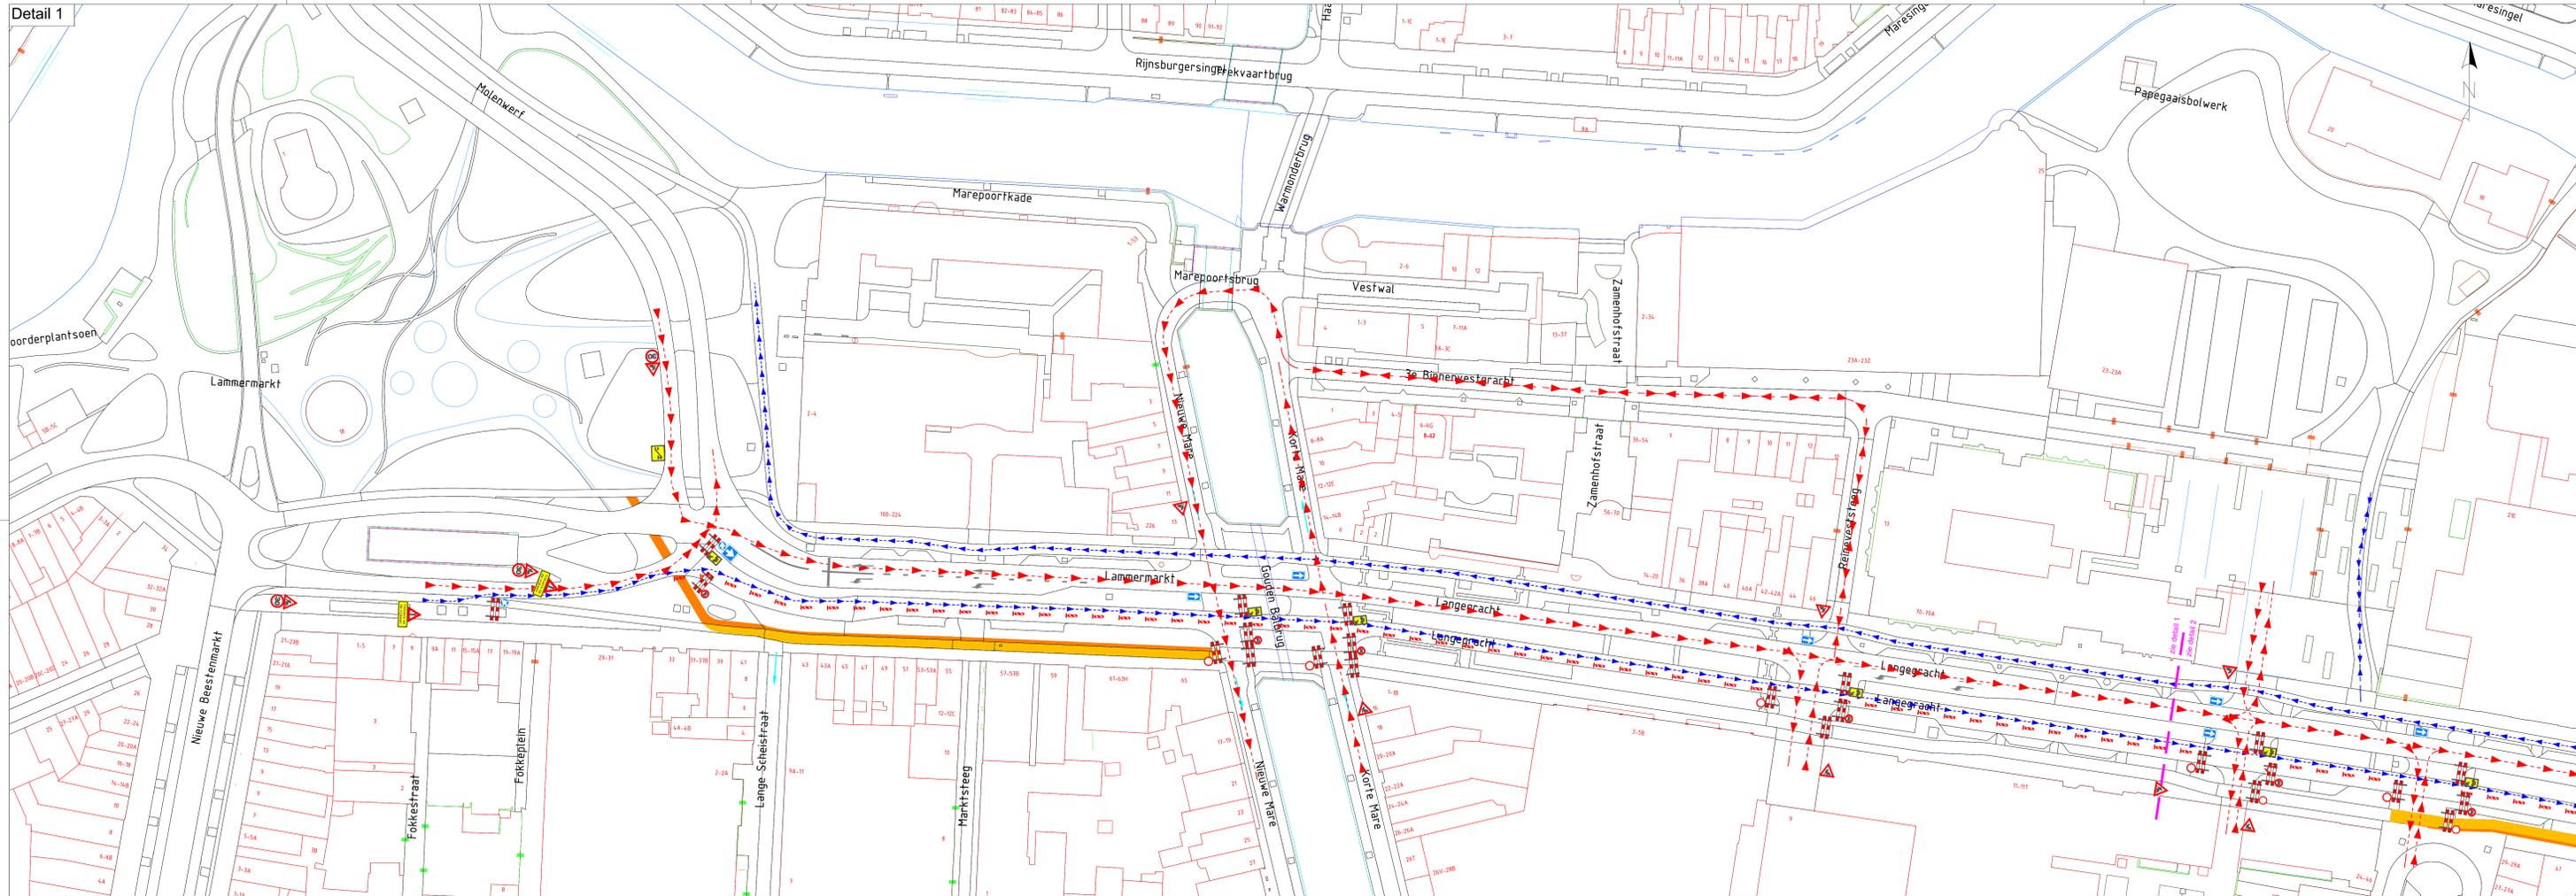

Detail 2

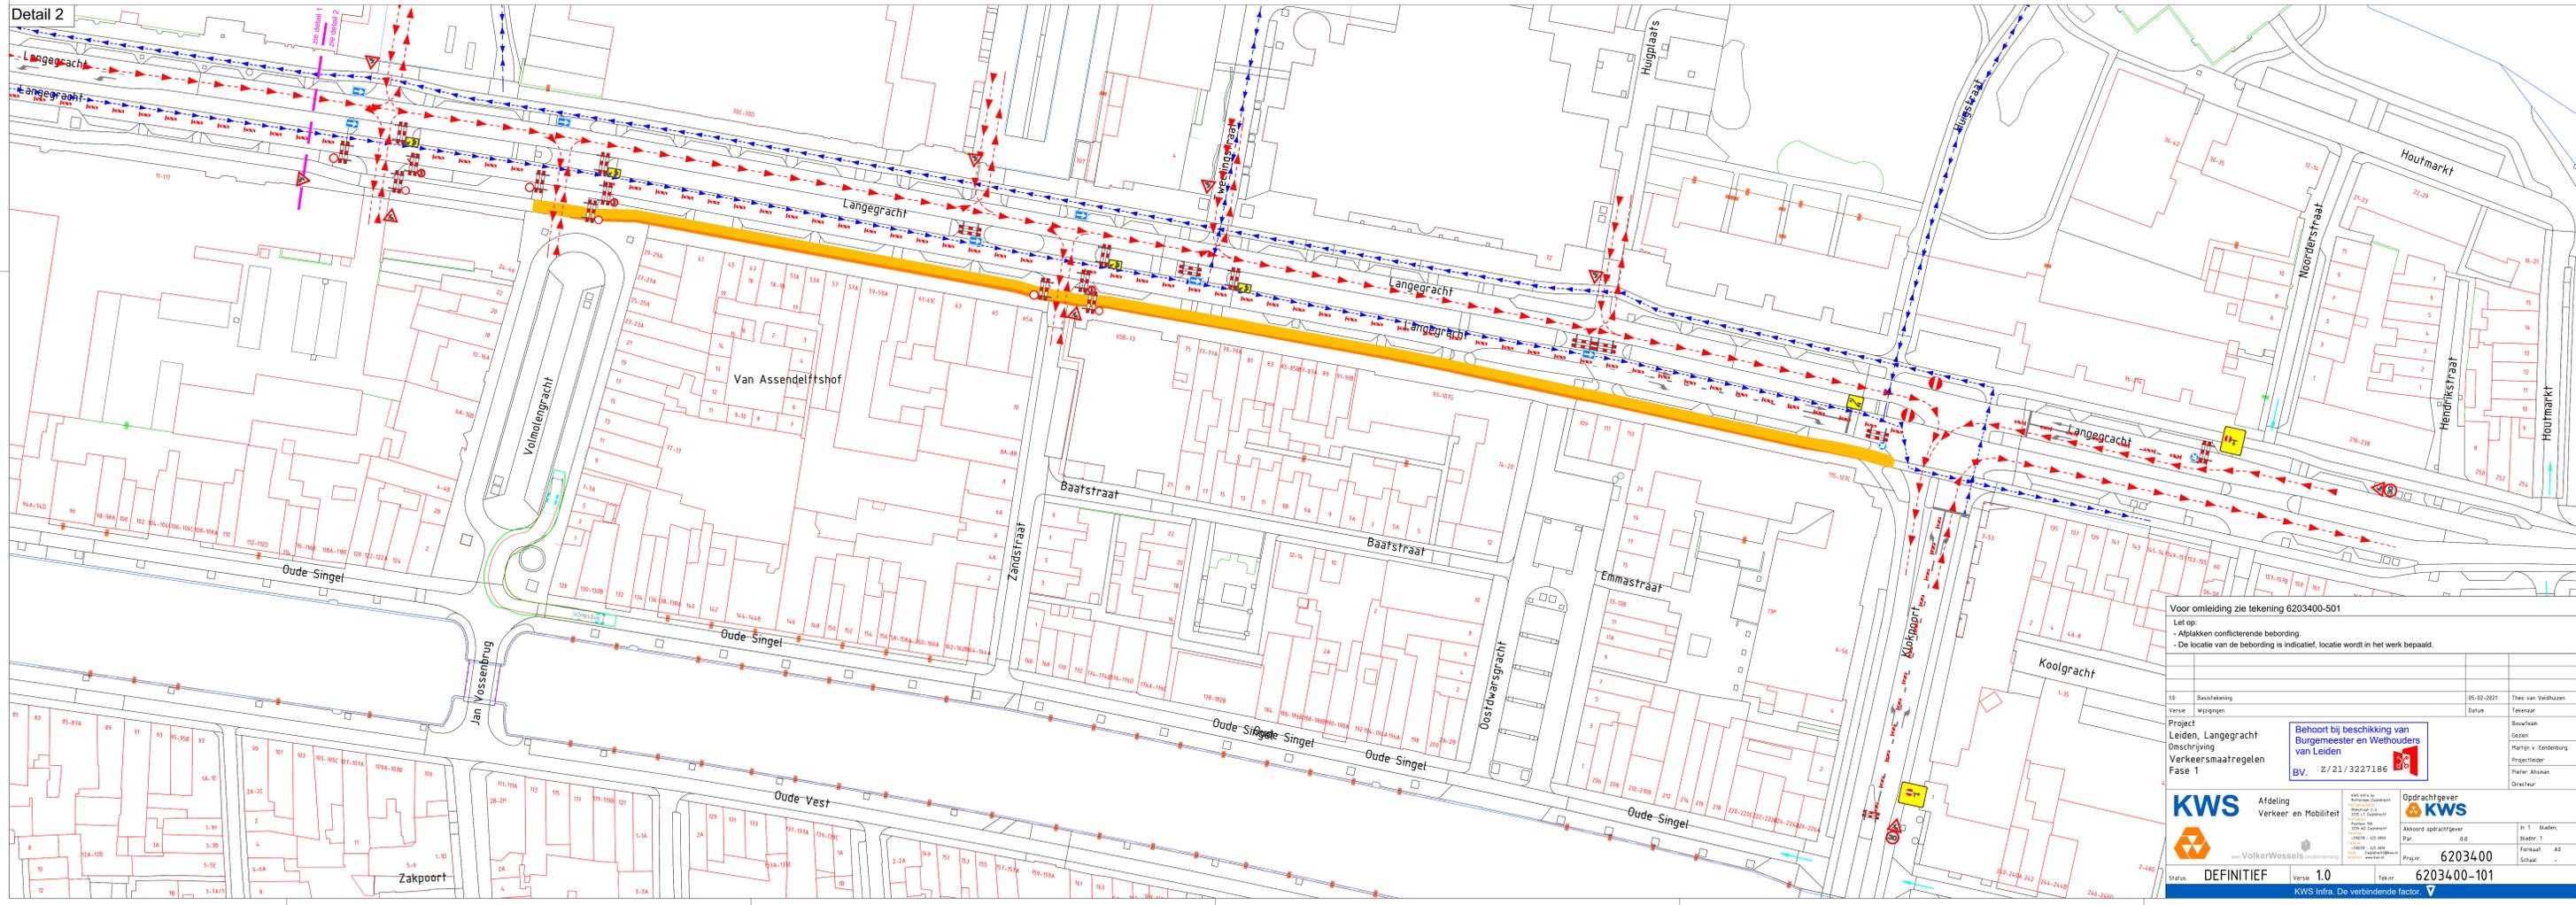

Voor omleiding zie tekening 6203400-501
 Let op:
 - Afplakken conflicterende bebording.
 - De locatie van de bebording is indicatief, locatie wordt in het werk bepaald.

10	Basis-tekening	05-02-2021	Thom van Veldhuizen
	Versie	Wijzigingen	Edmar
Project Leiden, Langegracht Omschrijving Verkeersmaatregelen Fase 1			
Behoort bij beschikking van Burgemeester en Wethouders van Leiden BV. 2/21/3227186			
KWS Afdeling Verkeer en Mobiliteit		Opdrachtgever KWS Akkoord opdrachtgever P.z. d.d. Project: 62034.00 Status: DEFINITIEF Versie: 1.0 Tekst: 62034.00-101 KWS Infra. De verbindende factor.	