


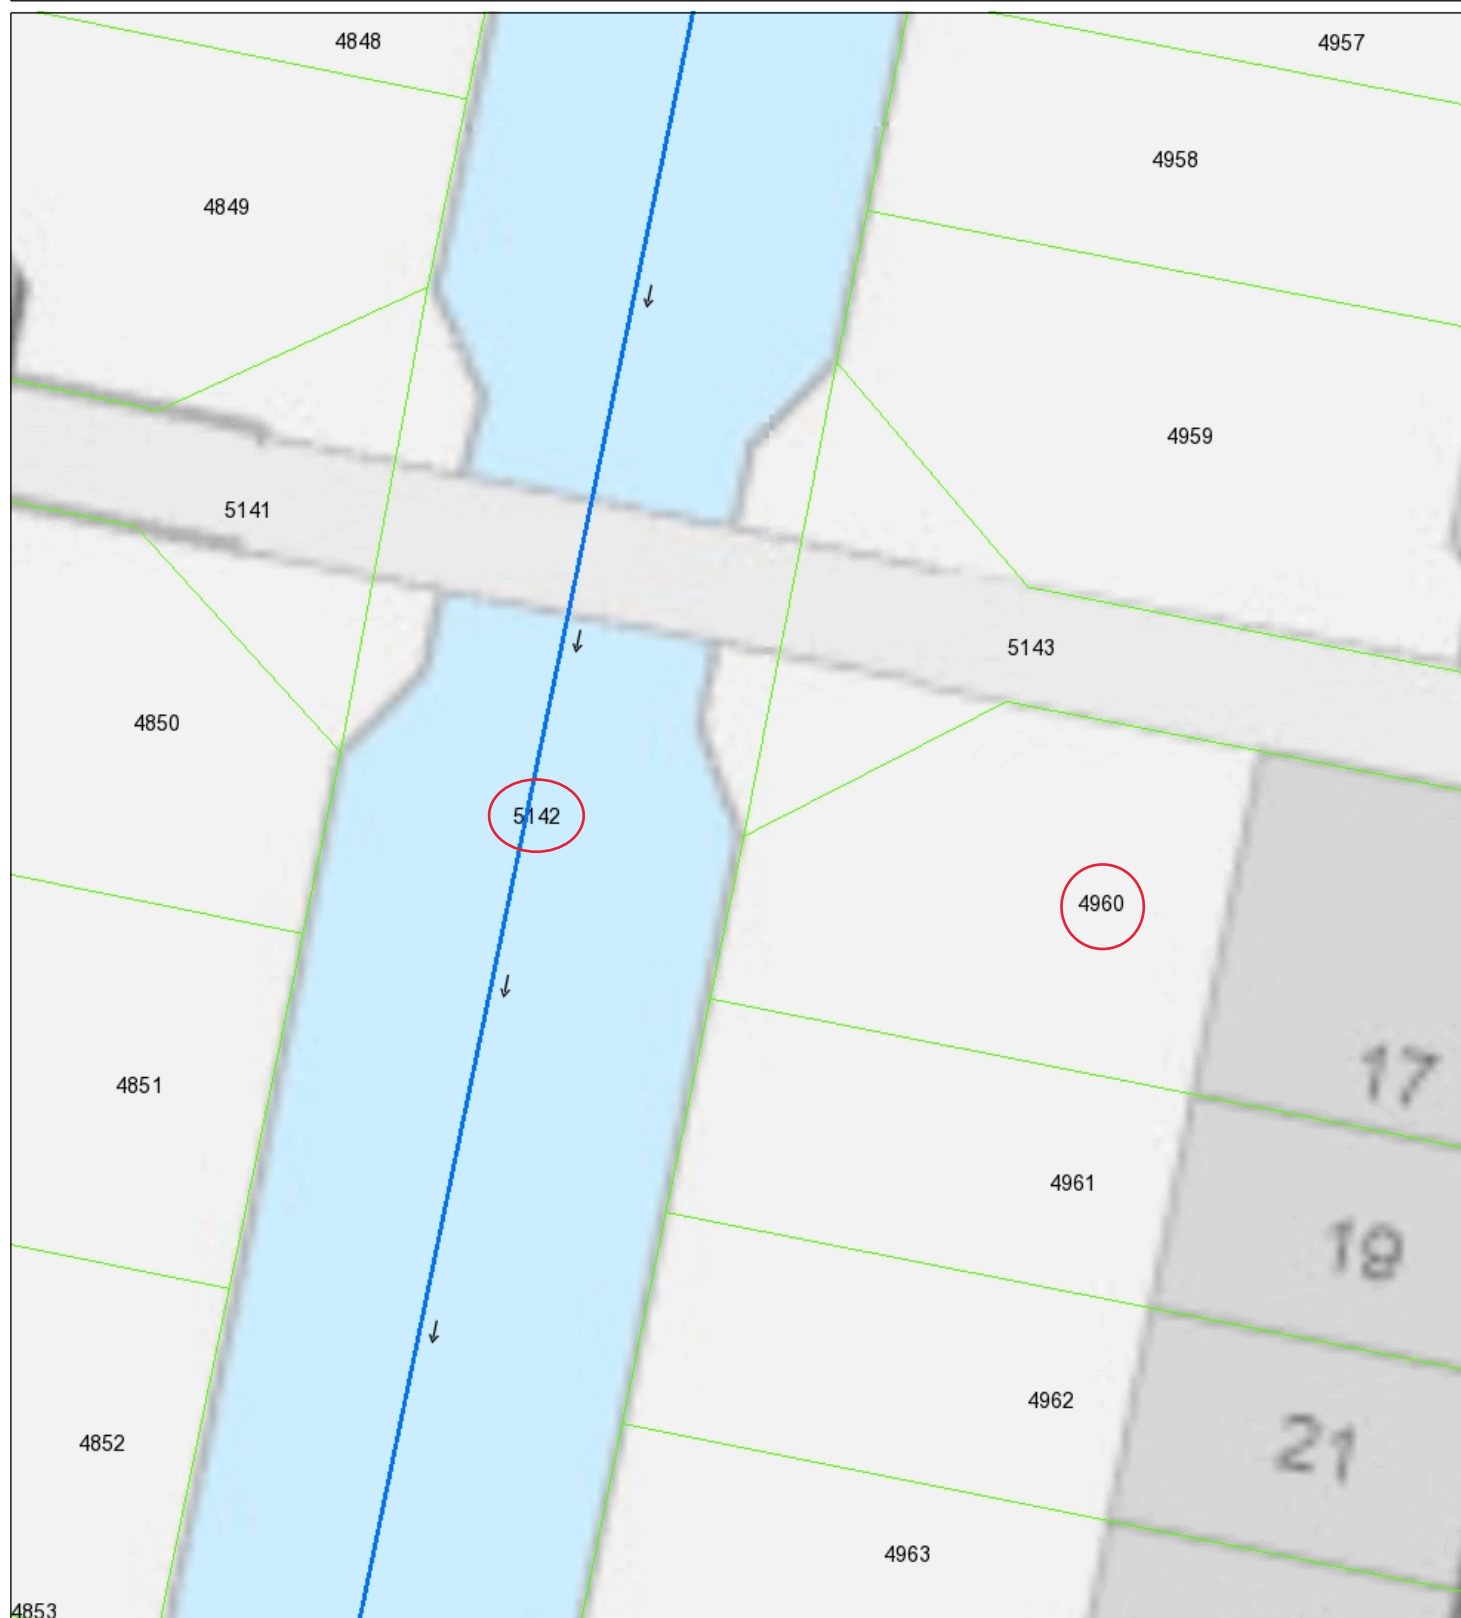

- Kategorie A waterloop
LEG
- Kategorie B waterloop
LEG
- Aangelande
- Afwijkend
- Percelen
- Topo



Waterschap
Brabantse Delta



Naam/Proces:
-Auteur-

Datum: 08-03-2021

Formaat: A4

Schaal: 1:188