
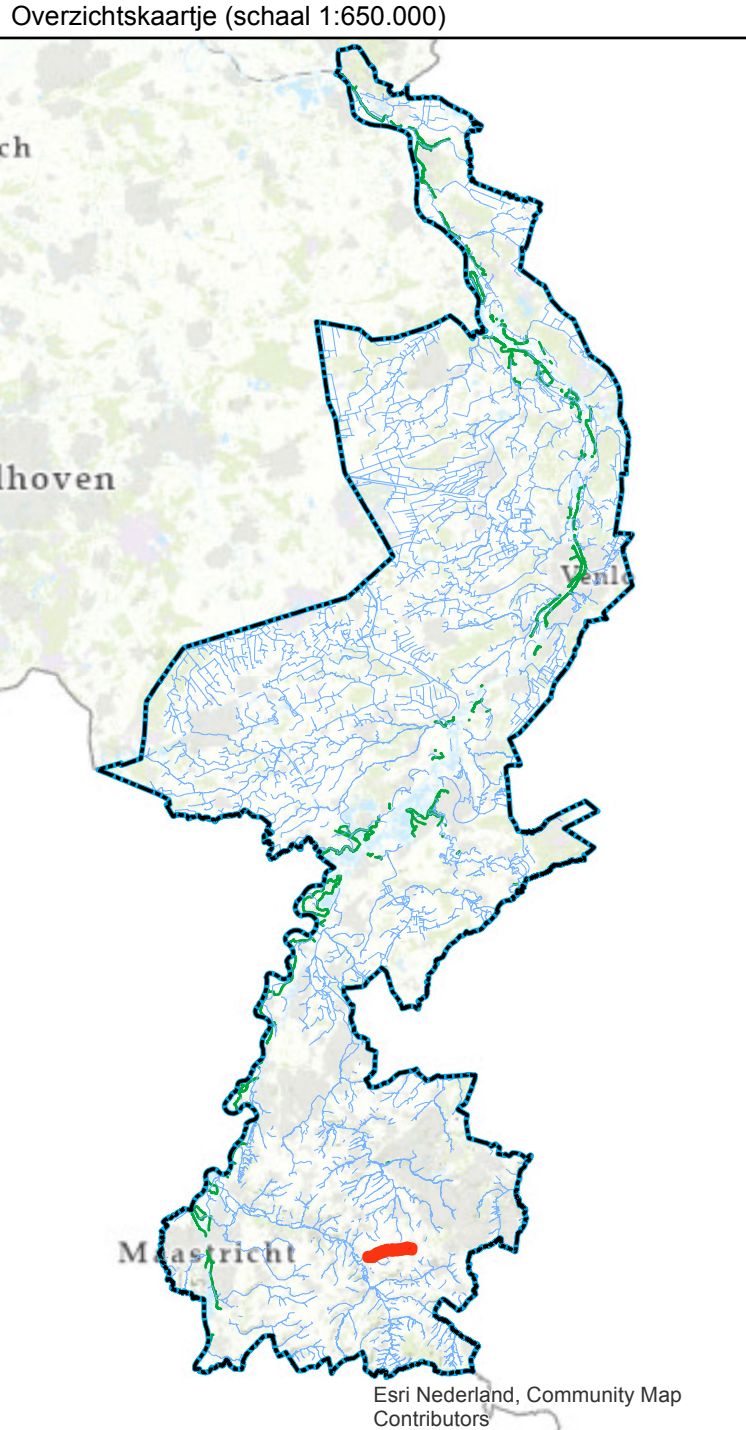


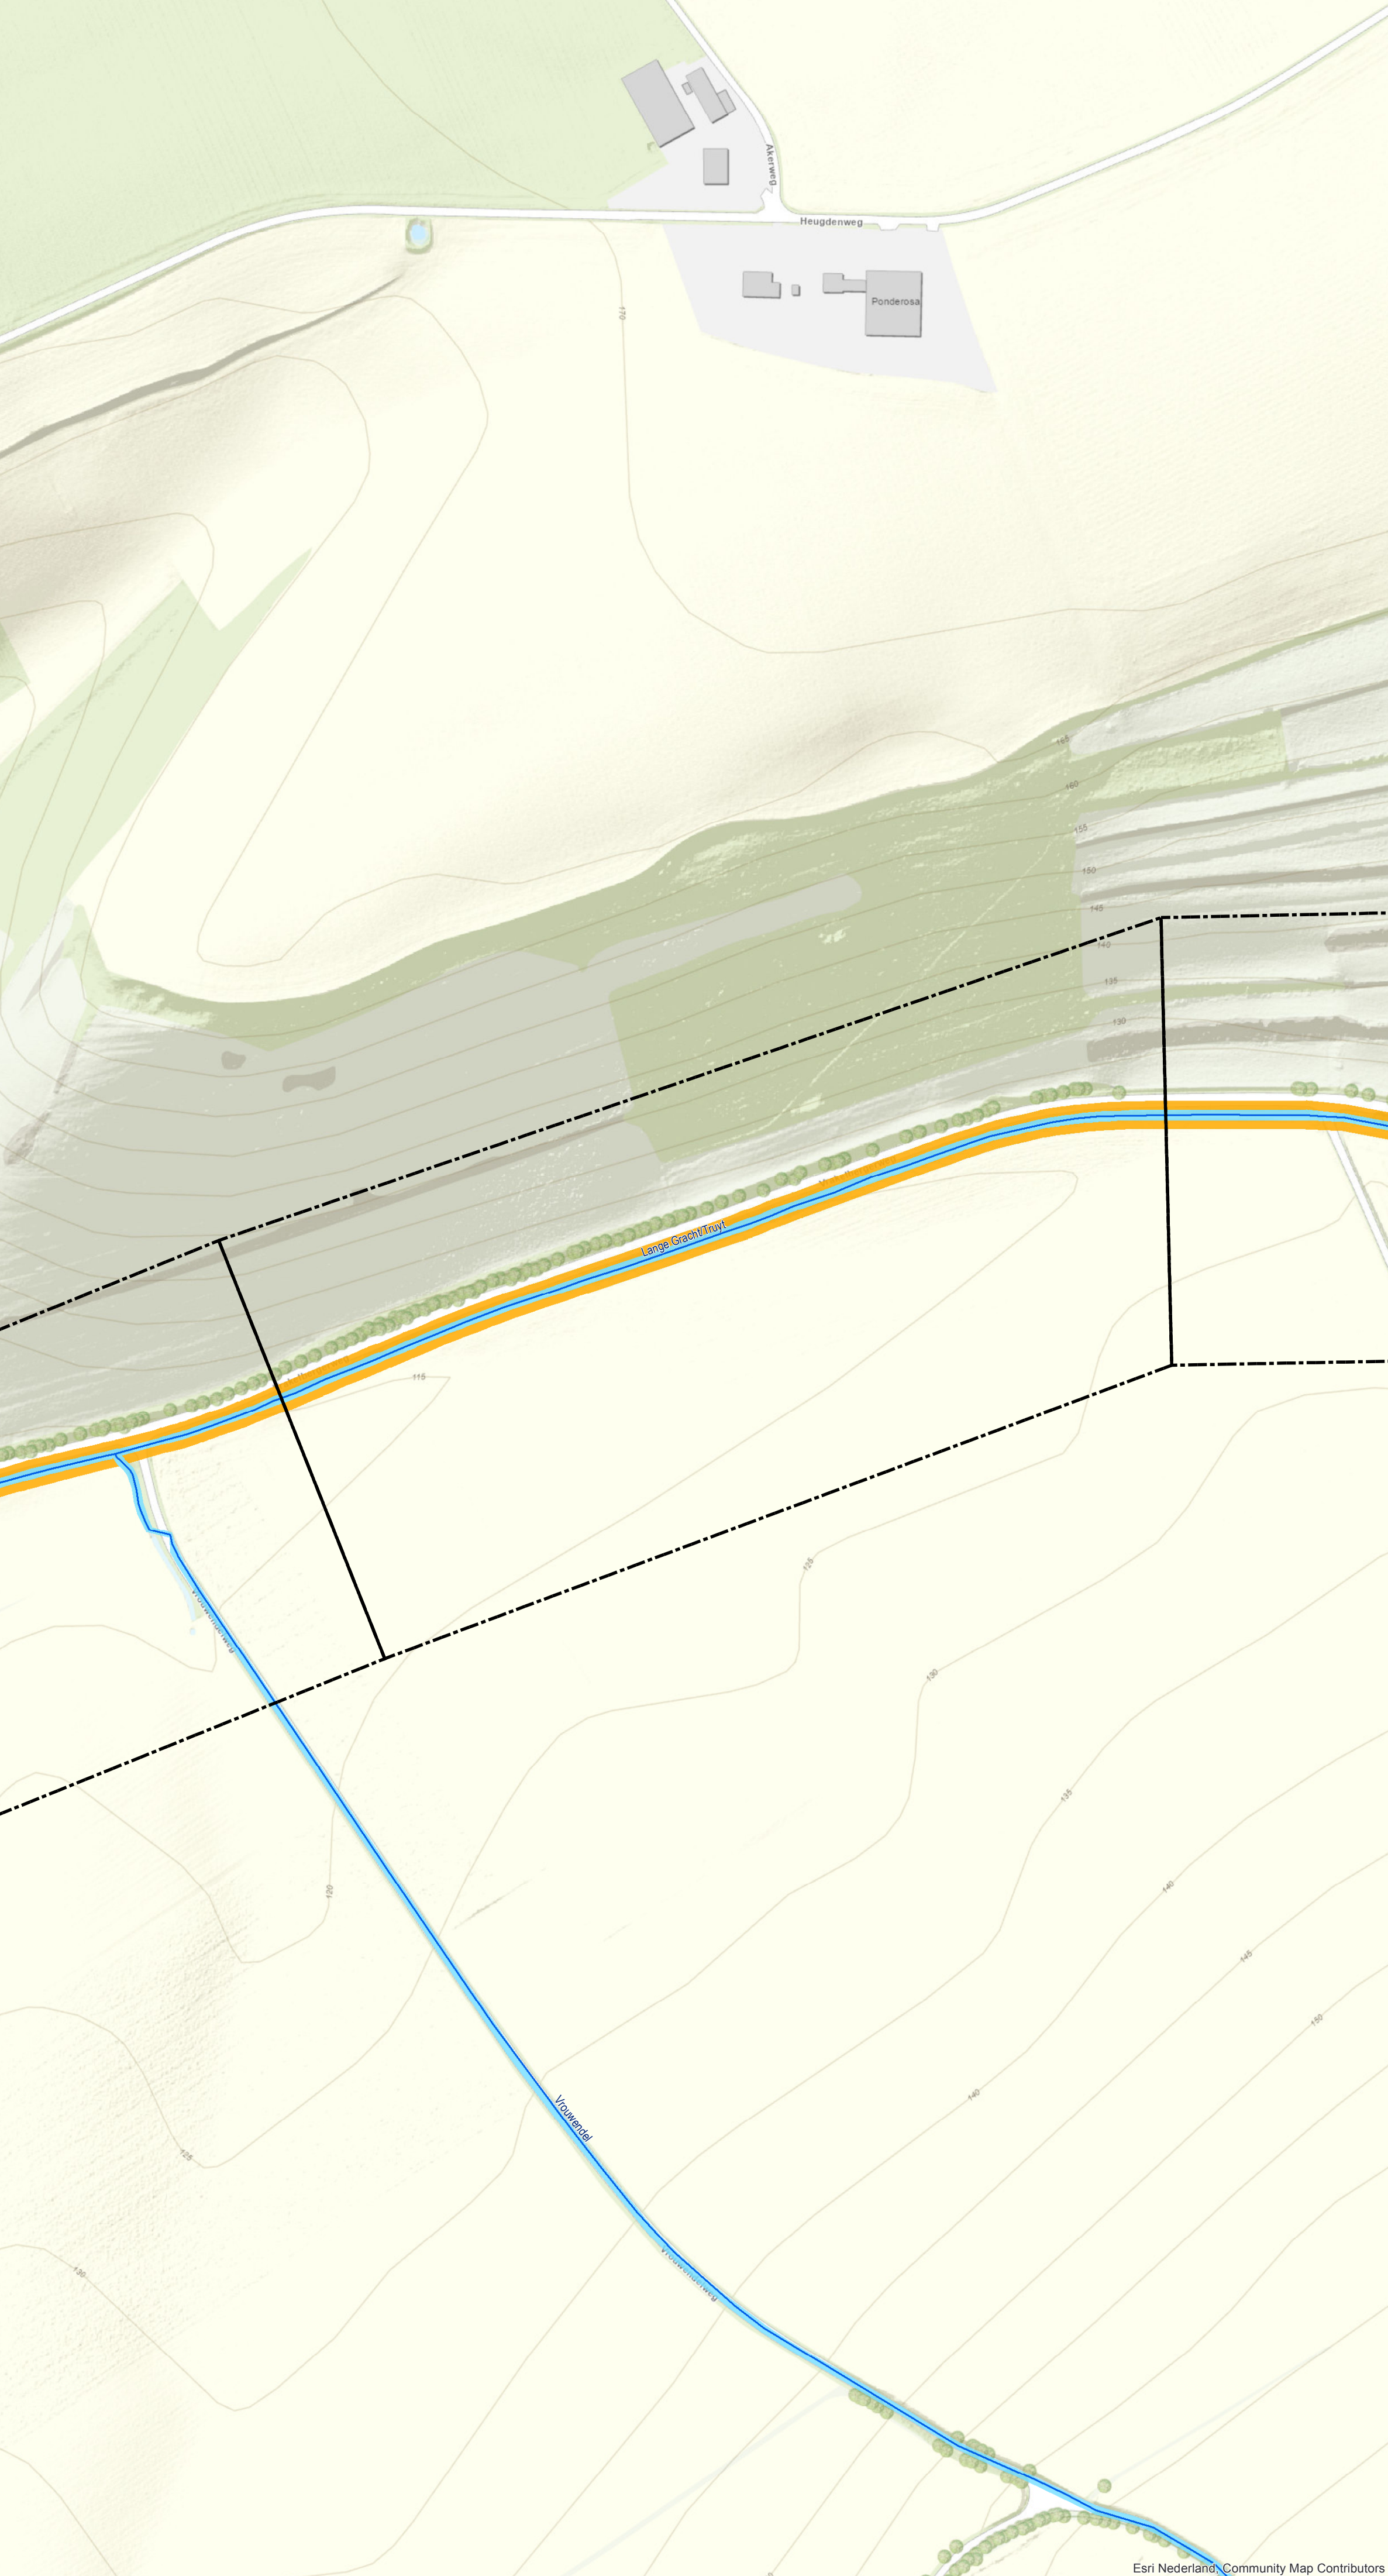

Leggerwijziging.

Legenda

- primaire watergang, nieuw
- kernzone, nieuw
- profiel van vrije ruimte, nieuw
- gebied met leggerwijziging

Leggerwijziging.
Omschrijving leggerwijziging:
Herinrichting LangeGracht/Truyt

Datum vaststelling: **16-2-2021**

Get.:	22-07-2020 J.S.
Besluitnr.:	2020-Z5848
Schaal:	1 : 2000
Tek.nr.:	2020-Z5848-L
Blad:	06
Formaat:	A1



waterschap
limburg

met de omgeving, voor de omgeving

Postbus 2207 Tel.: 088 - 88 90 100
6240 CC Roermond E: info@waterschaplimburg.nl

© Topografische Dienst Kadaster