

Bestaande legger.

Legenda


-  afsluimiddel, vastgesteld
-  watergang primair, vastgesteld
-  kernzone, vastgesteld
-  profiel van vrije ruimte, vastgesteld
-  gebied met leggerwijziging

Leggerwijziging.

Legenda

-  primaire watergang, vastgesteld
-  primaire watergang, nieuw
-  kernzone, vastgesteld
-  kernzone, nieuw
-  profiel van vrije ruimte, nieuw
-  gebied met leggerwijziging

Overzichtskaartje (schaal 1:650.000)

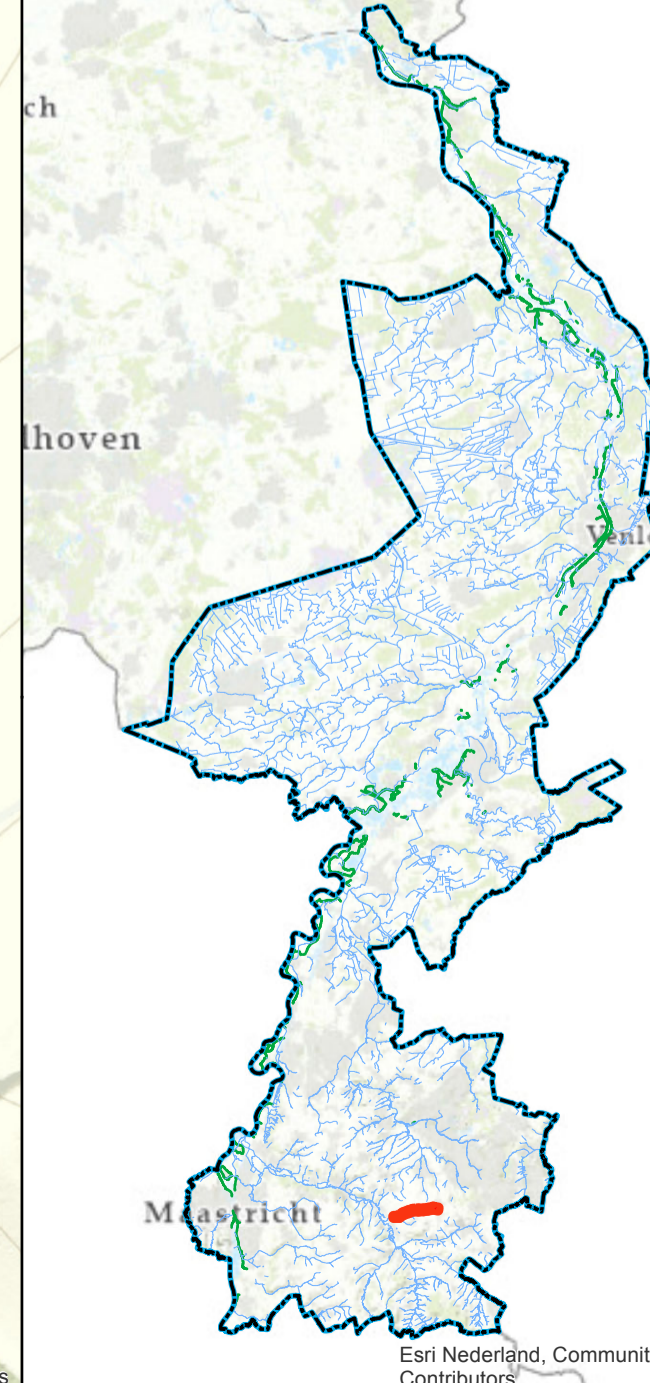

Leggerwijziging.
Omschrijving leggerwijziging:
Herinrichting LangeGracht/Truyt

Datum vaststelling: **16-2-2021**
Get.: 22-07-2020 J.S.
Besluitnr.: 2020-Z5848
Schaal: 1 : 2000
Tek.nr.: 2020-Z5848-L
Blad: 08
Formaat: A1

