


Legenda

- Bestaande duikers verwijderen, tenzij anders vermeld
- Verhoogd plateau in rode Thermoflex coating
- Rijweg, asfalterhanding
- Rijwielpad, behoutheranding, kleur okergeel
- Rijwielpad, bezantlegst, kleur okergeel
- Inritten landbouwpercelen, grabelbetonstenen
- Greepst
- Struipad
- Haag
- Duiker
- Stapelmuur van natuursteenblokken
- Prefab uitstroombak incl. stapelmuur van natuursteenblokken
- Stapelmuur van natuursteenblokken, incl. talud en bodembescherming van Basalt
- Aanplant nieuwe boom
- Aanplant nieuwe bomen met onderplanting
- Bestaande te handhaven boom
- Locale inrit perceel

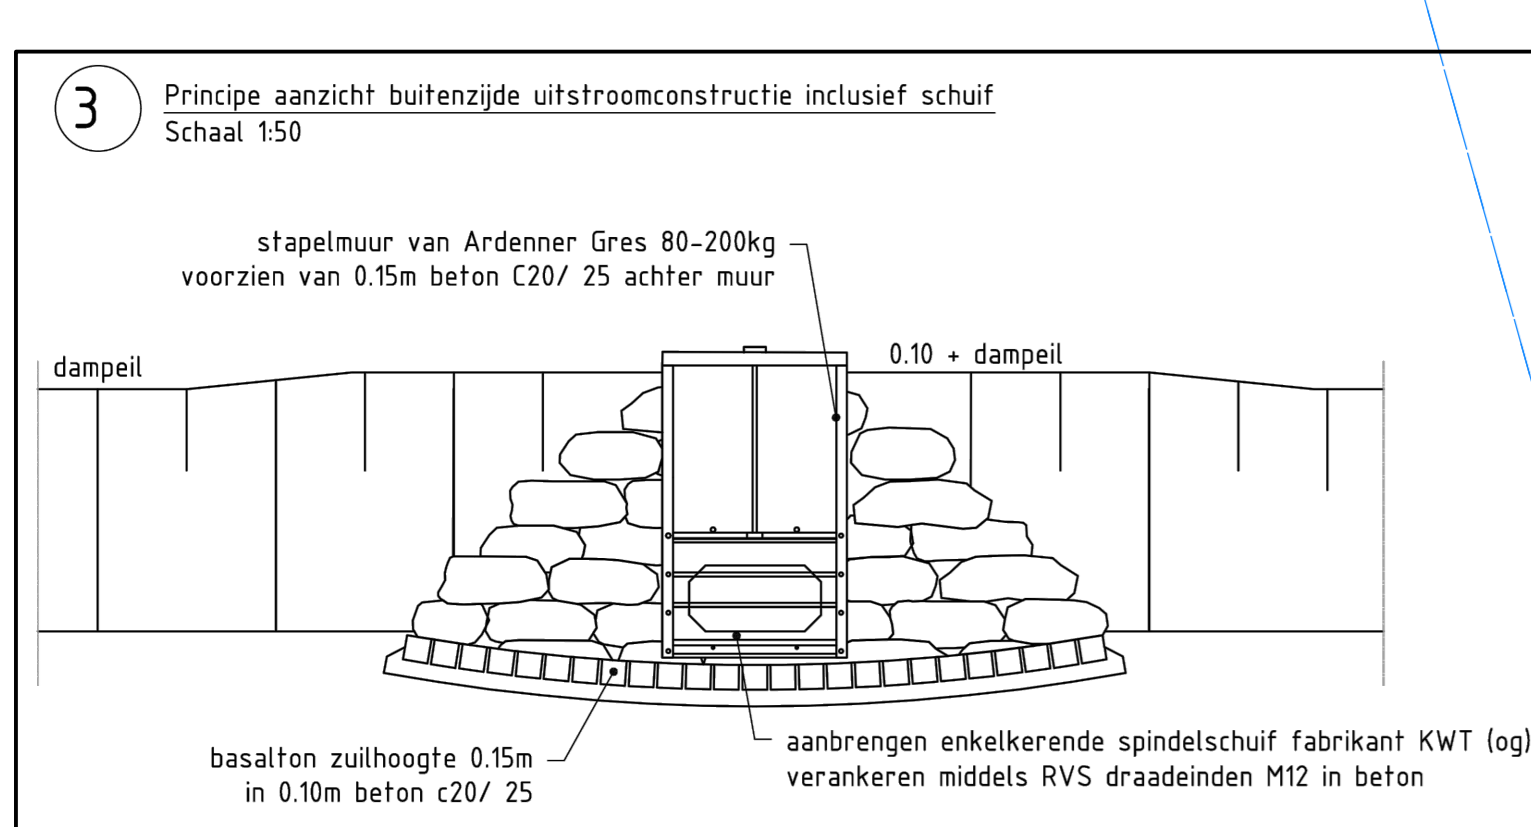

RA infra
RA infra BV
Geerweg 7
6135 KB Sittard
Telefoon: 046-4000 400
www.rainfra.nl

Oprachtgever: Gemeente Voerendaal

Project: Fietsverbinding & Watermaatregelen Heuveland - Parkstad, Vrakelbergerweg Situatie bestaande en nieuwe duikers

Getekend: MJA	d.d. 09-07-2020	Schaal: 1500	Projectnr: 192411	Tekeningnr: 192411_s0108
Revisie: C	d.d. 20-07-2020	Formaat: A0	Blad: 1 van 3	
Status: concept	Geç. Fx	Geç. MJA	Dir: P/192411/BL1/192411_S0108	