




DWARSPROFIEL 2

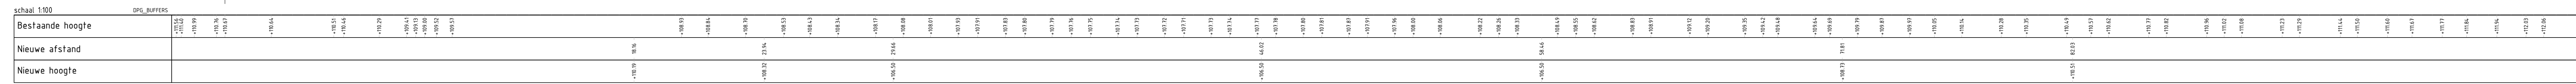



DWARSPROFIEL 3

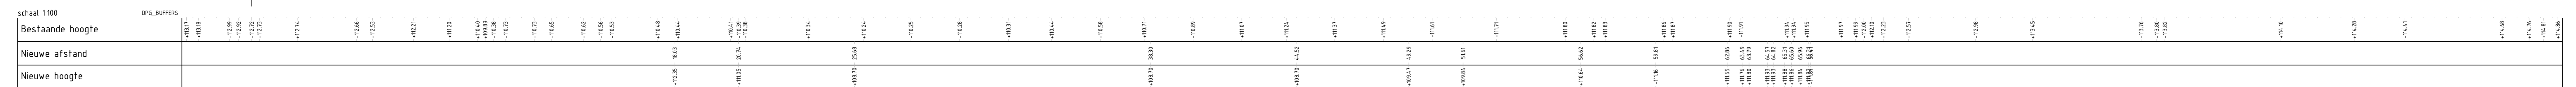

DWARSPROFIEL 4

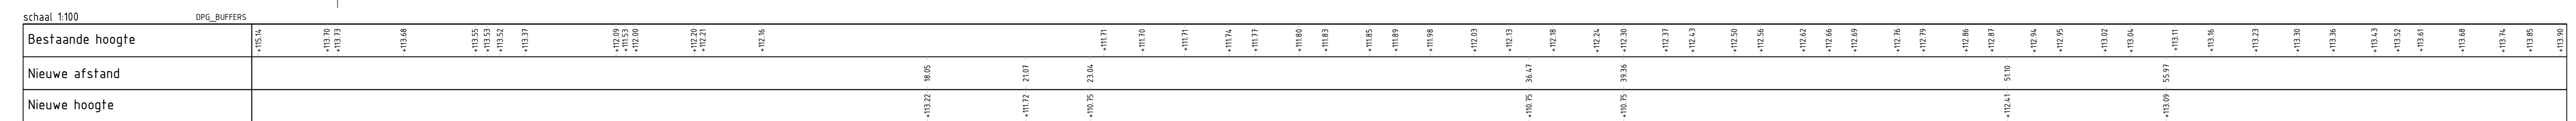

DWARSPROFIEL 6

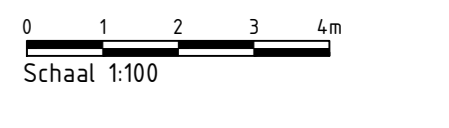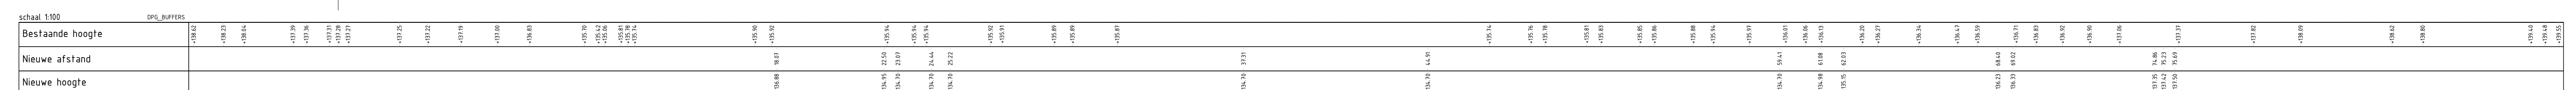

		ViForis B.V. Boven de Wolfswal 385 6603 LA Boerzooij	
project FIETSVERBINDING & WATERMAATREGELN TUSSEN HEUVELLAND EN PARKSTAD		opdrachtgever Gemeente Voerendaal	
status EINDCONCEPT		datum afgegeven 05-09-2019	
tekeningnummer 1220		versie 2 van 3	
projectleider P. REINDERS		tekenaar T. SUIJSTERMANS	
tekeningnummer 1220-3DBF-T06-01-2		tekeningsoort 3.0	