




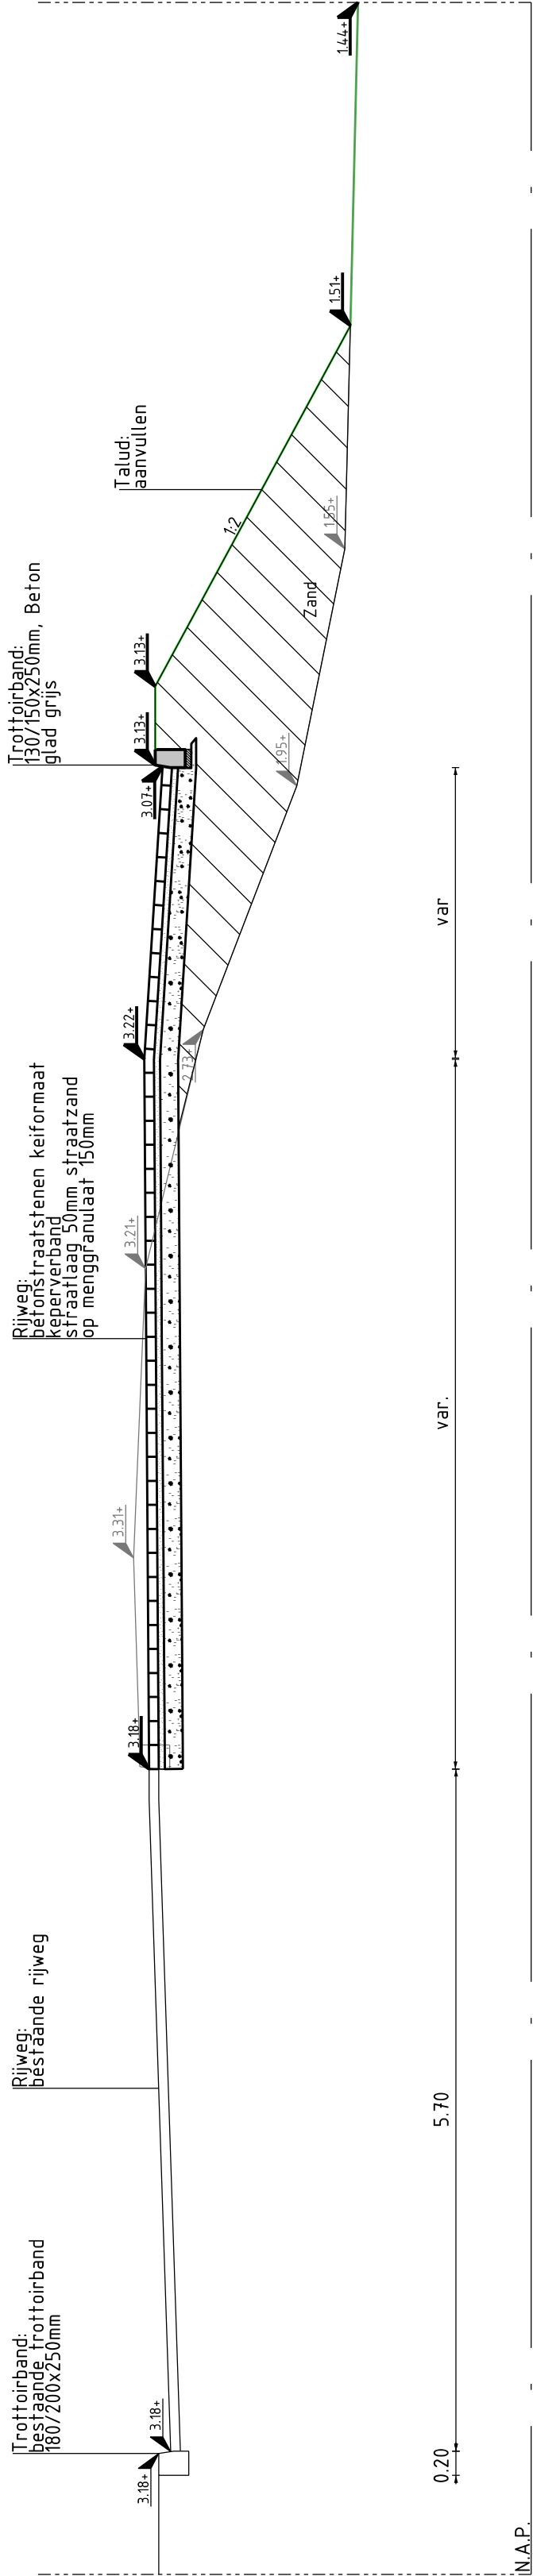

N.A.P.
Dwarsprofiel 1
SCHAAL 1 : 50

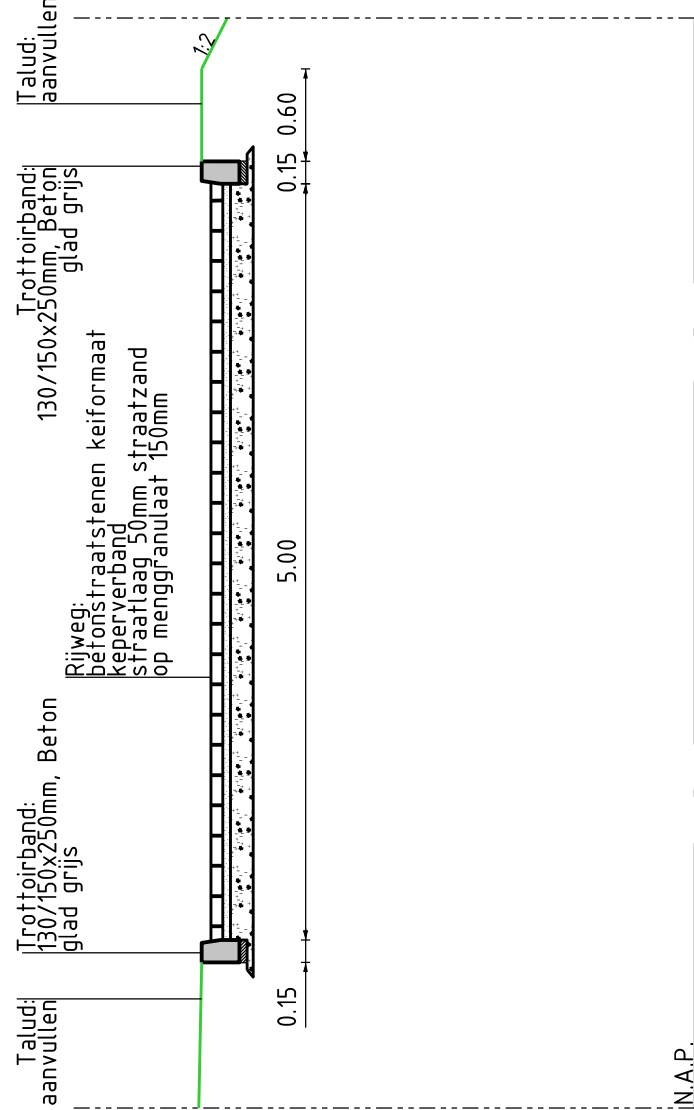

N.A.P.
Dwarsprofiel 2
SCHAAL 1 : 50

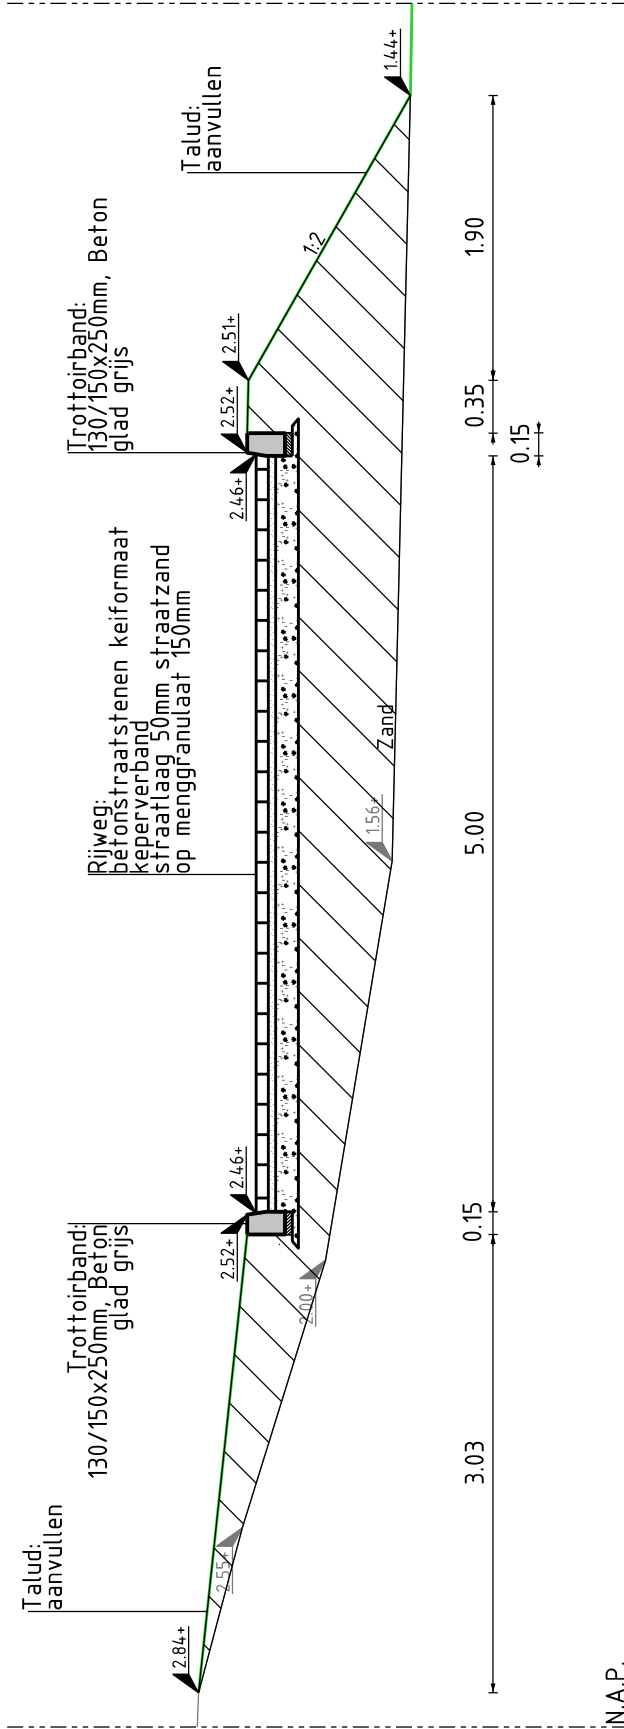

N.A.P.
Dwarsprofiel 3
SCHAAL 1 : 50



Ingenieursbureau

Weesperstraat 430
Postbus 12693
1100 AR Amsterdam
Telefoon: 020 4511111

Oprachtgever: **Gemeente Amsterdam**

Project: **Camping Zeeburg**

Onderdeel: **Tijdelijke inrit
Dwarsdoorsnede**

Status:	Fase: D0	Behoort bij:	Schaal: 1:200
Opsteller: M. Rasch	Goedgekeurd en vrijgegeven:	Paraaf:	Datum: 20-10-2020
Projectnummer:	Tekeningnummer:	Bladnummer:	Formaat: A2
	02	1	Aantal bladen: Wijziging:
Auteursrechten voorbehouden	Documentnr:	Plotdatum:	PLTD
Bestandsnaam:	FILES		