




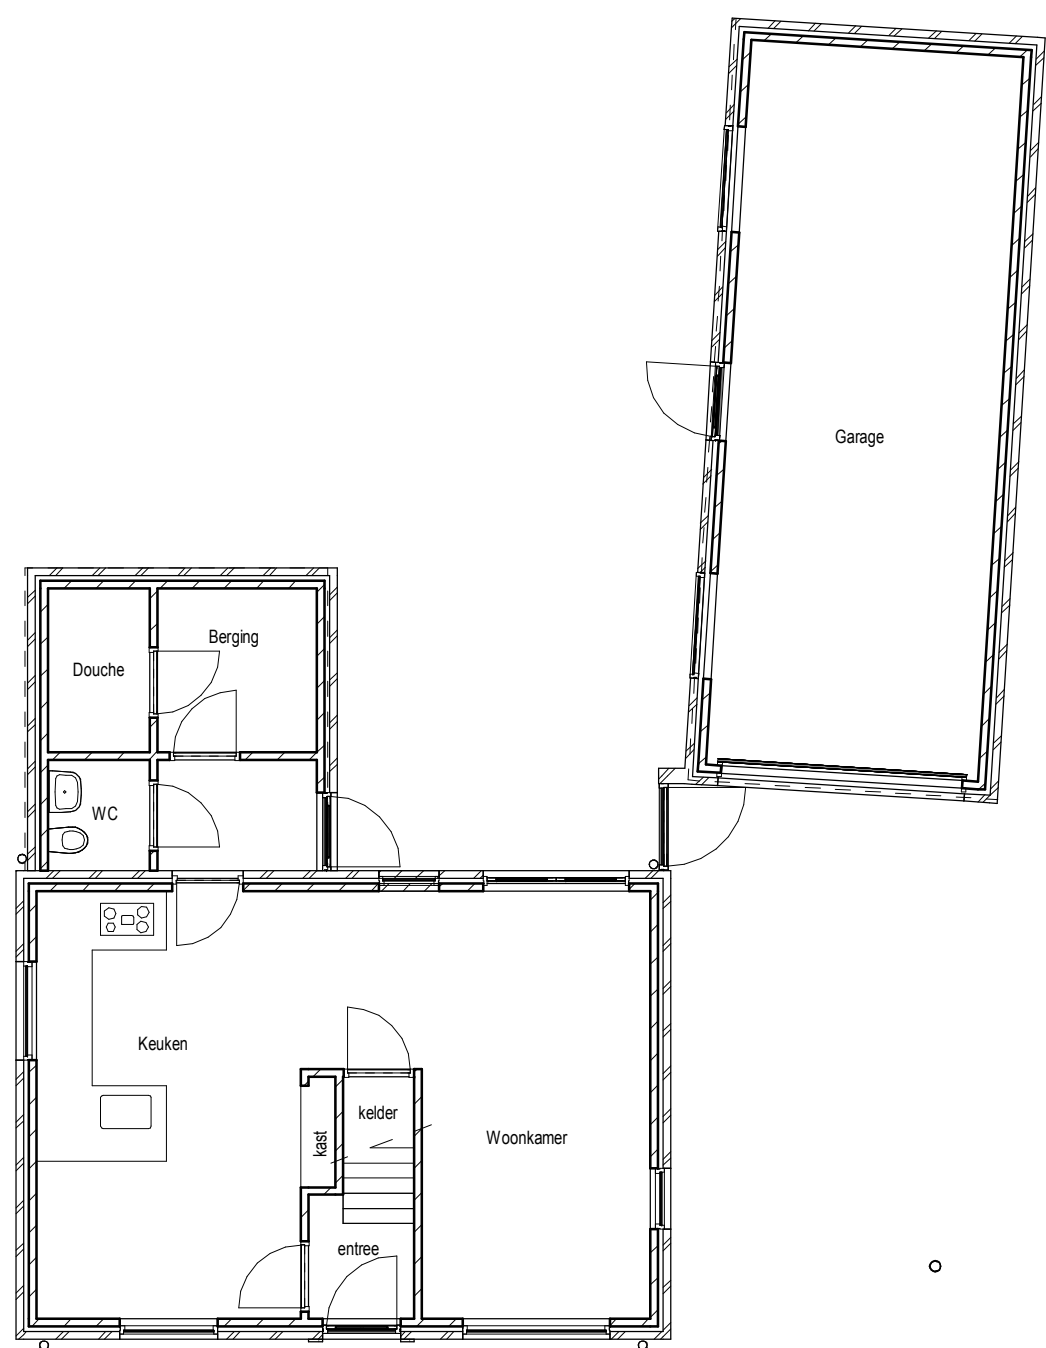


Platte grond bestaand

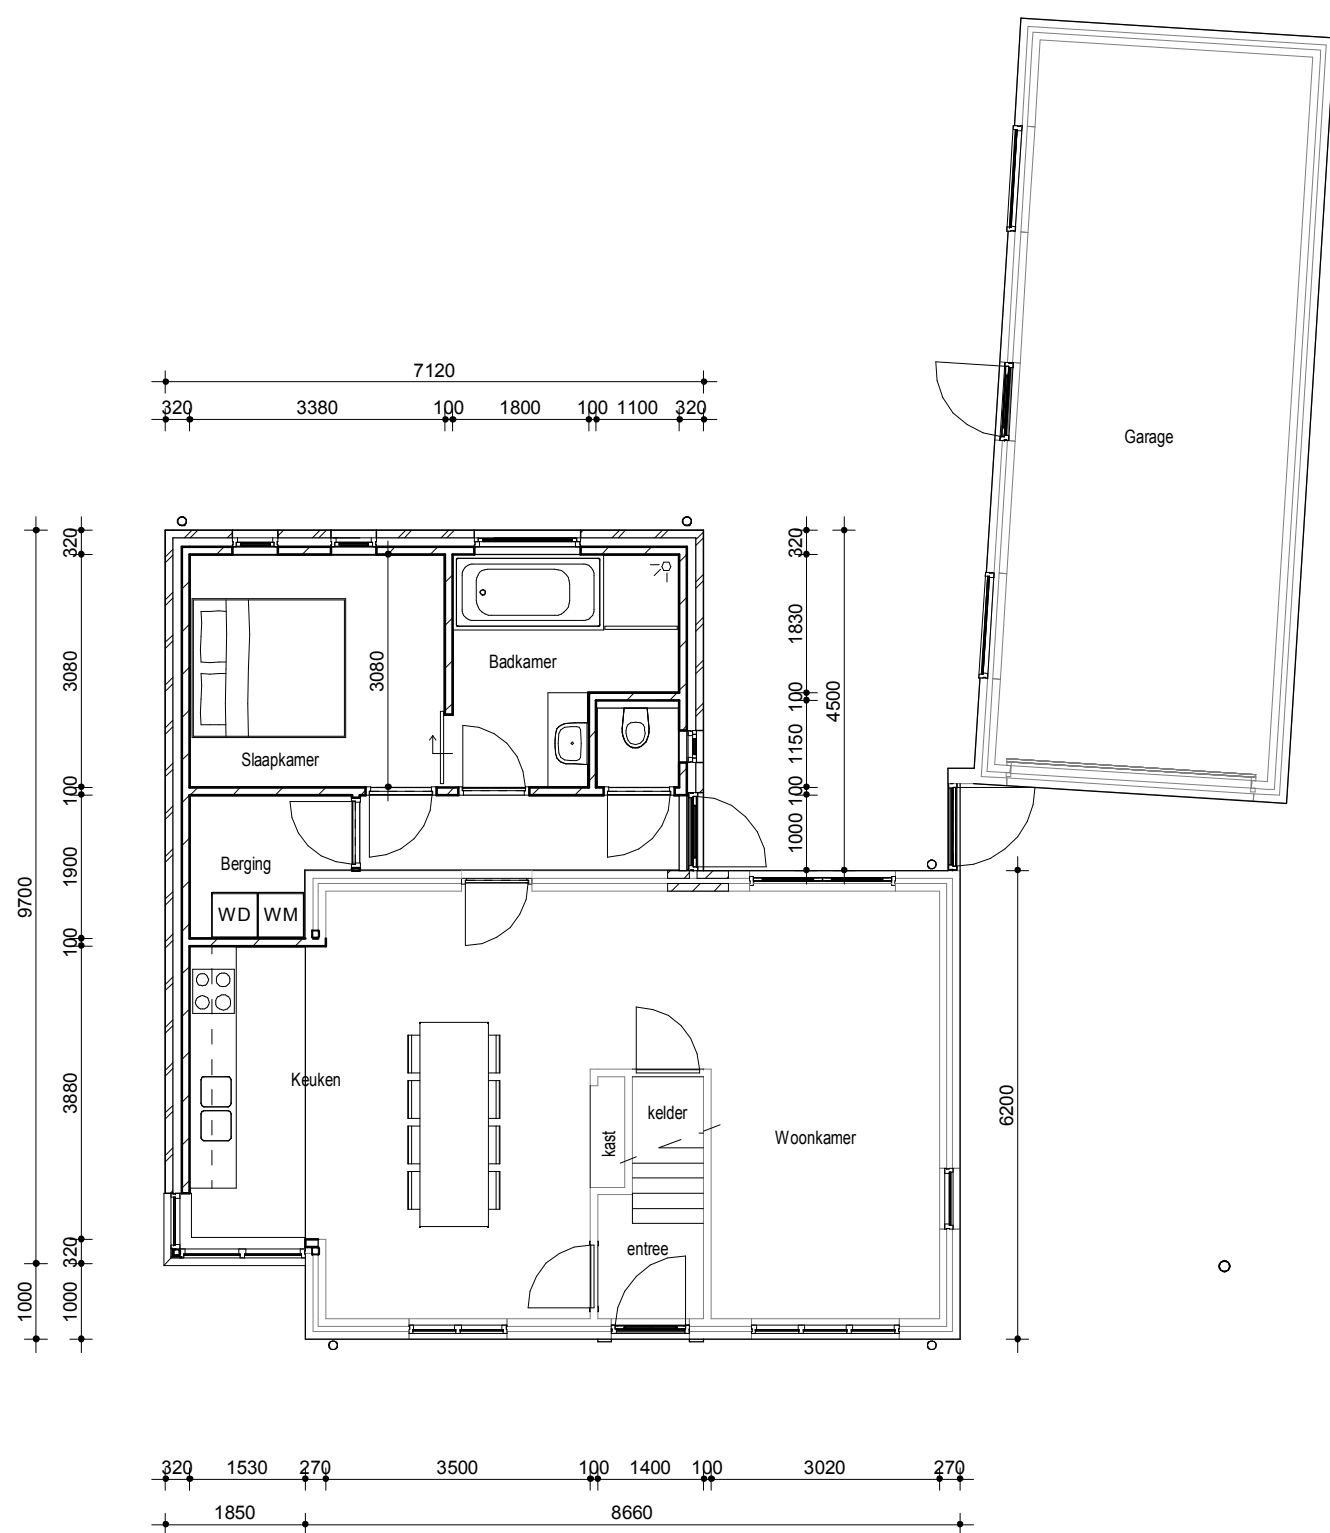


Platte grond nieuw

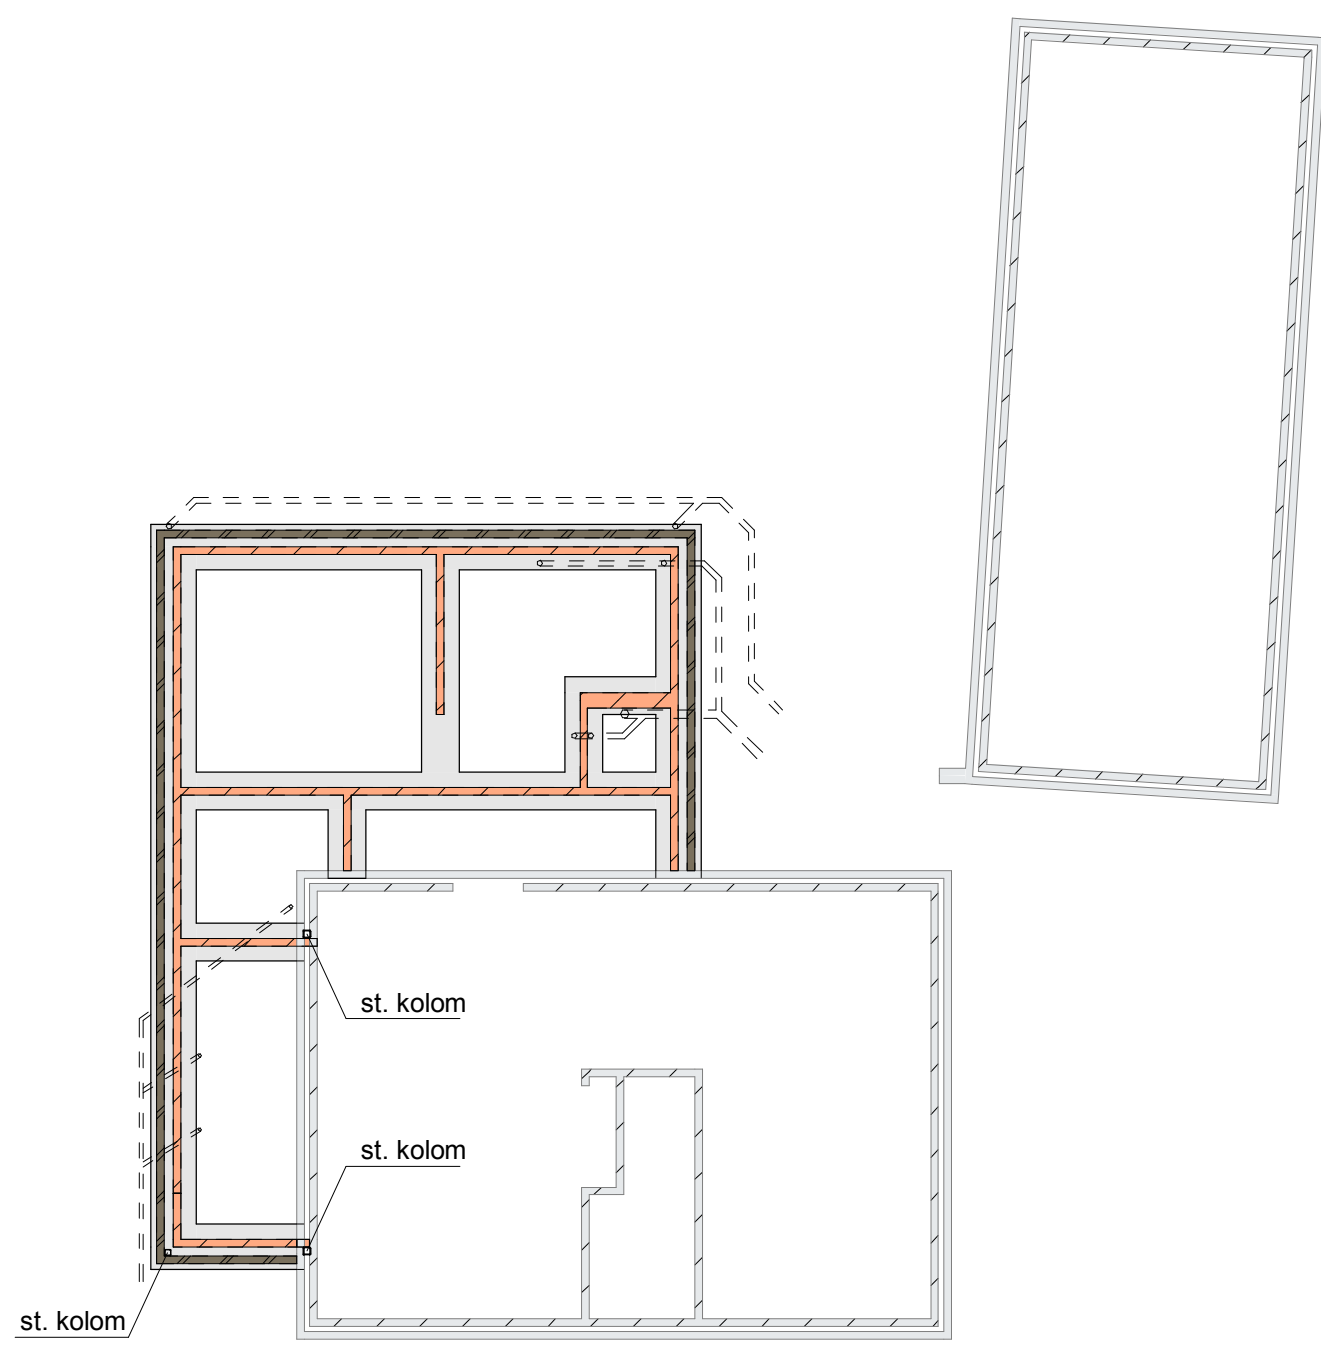


Fundering - Riolering
Alle beton- staal en houtconstructies:
conform tekeningen en berekeningen constructeur
Dimensionering en verloop van afvoer en riolering:
-conform tekeningen en berekeningen installateur
-volledige binnen- en buitenriolering overeenkomstig NEN 3215 / NPR 3218
HWA: standleidingen: zink, voorzien van badafscheiders en noodoverstort

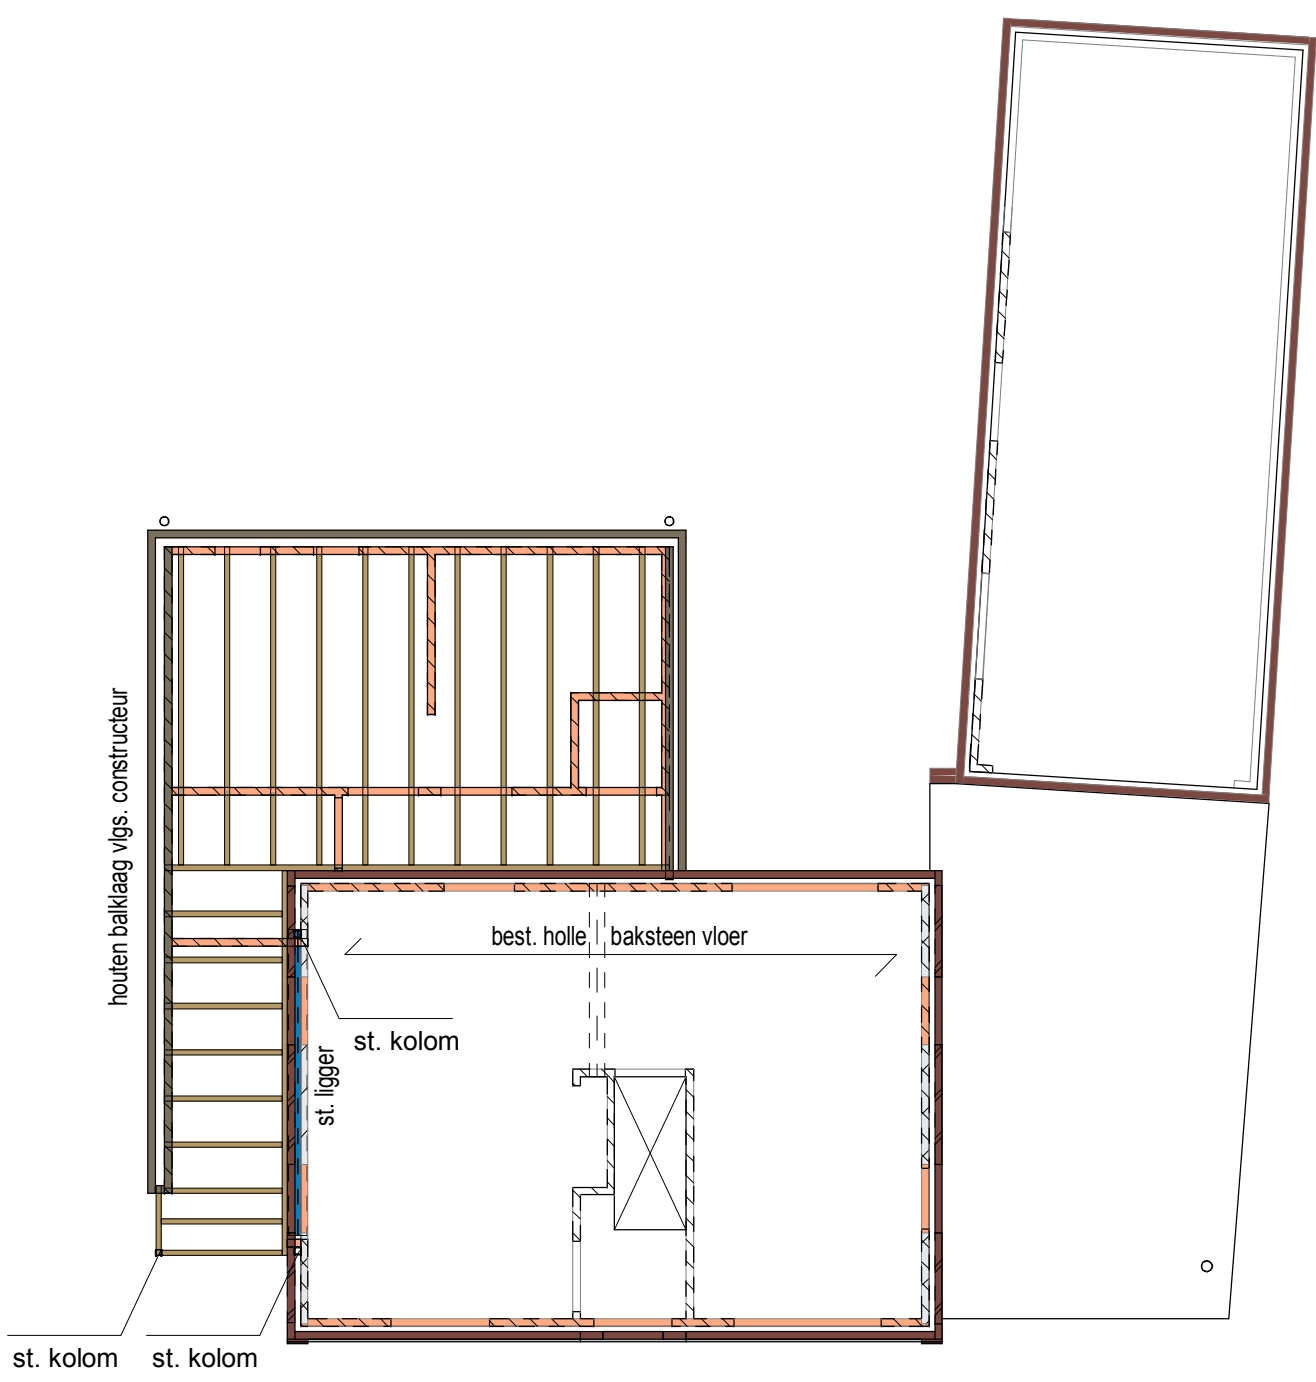

Plat dak
Alle beton- staal en houtconstructies:
conform tekeningen en berekeningen constructeur
Plat dak berekenen met eventuele toepassing van zonnepanelen

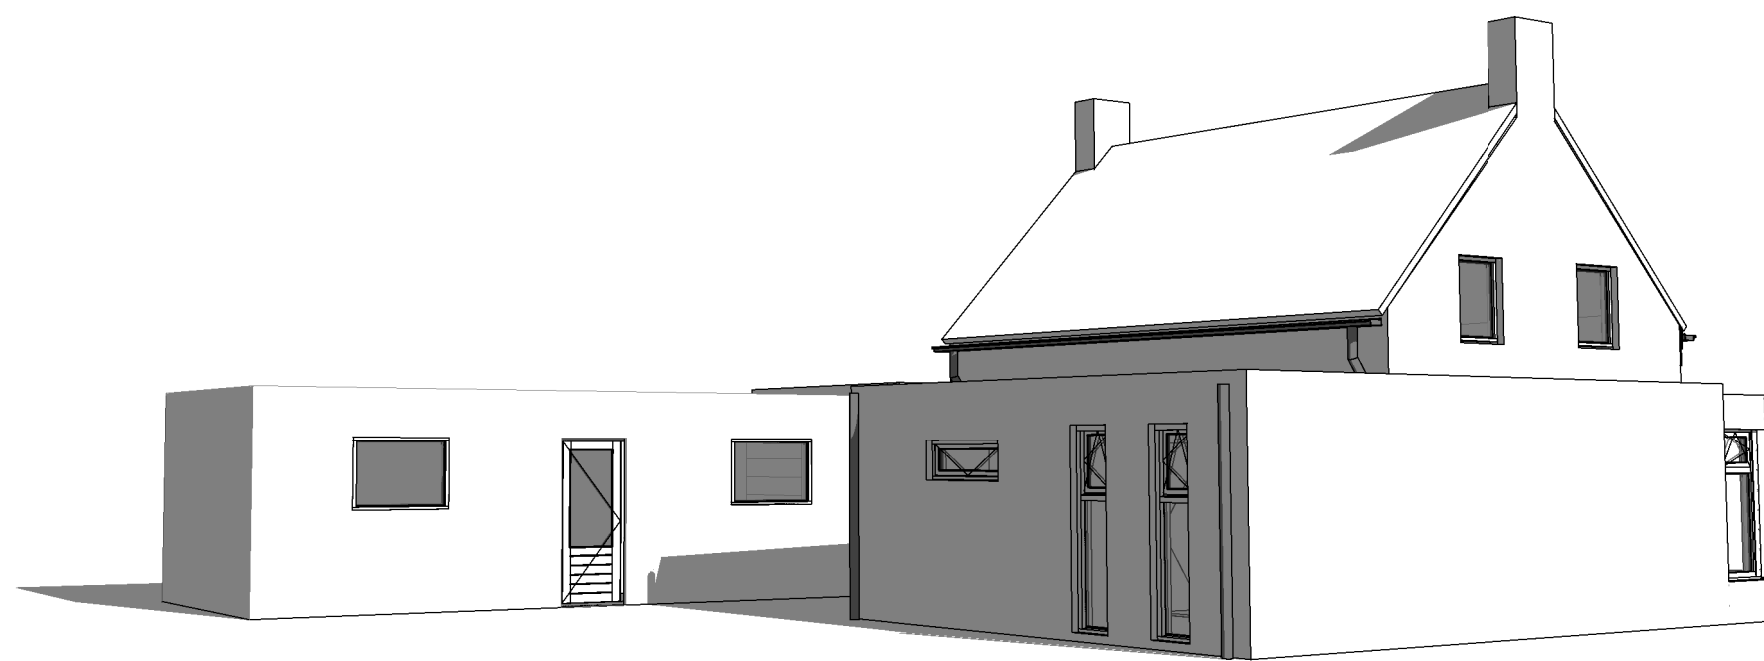

Voorgevel bestaand

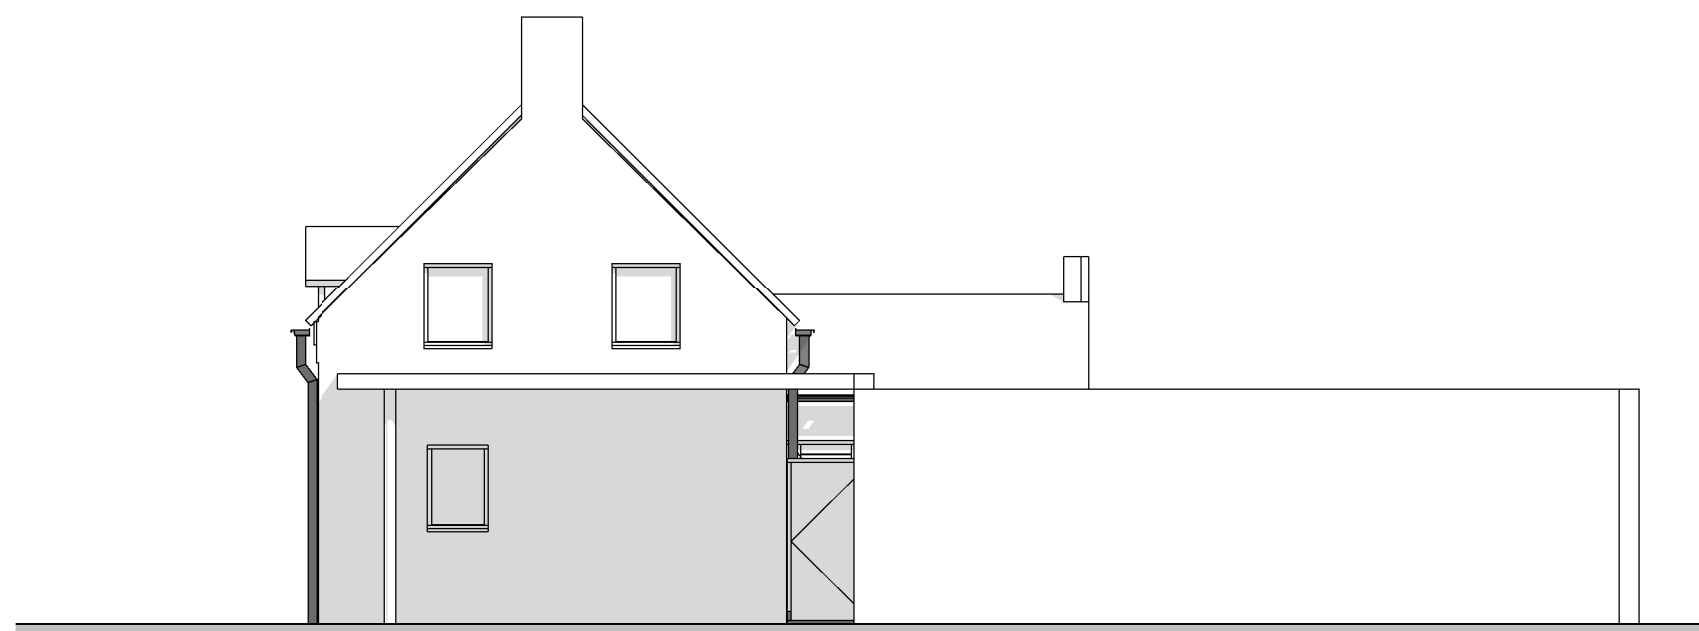

Rechtergevel bestaand




Achtergevel bestaand




Linkergevel bestaand




Voorgevel nieuw

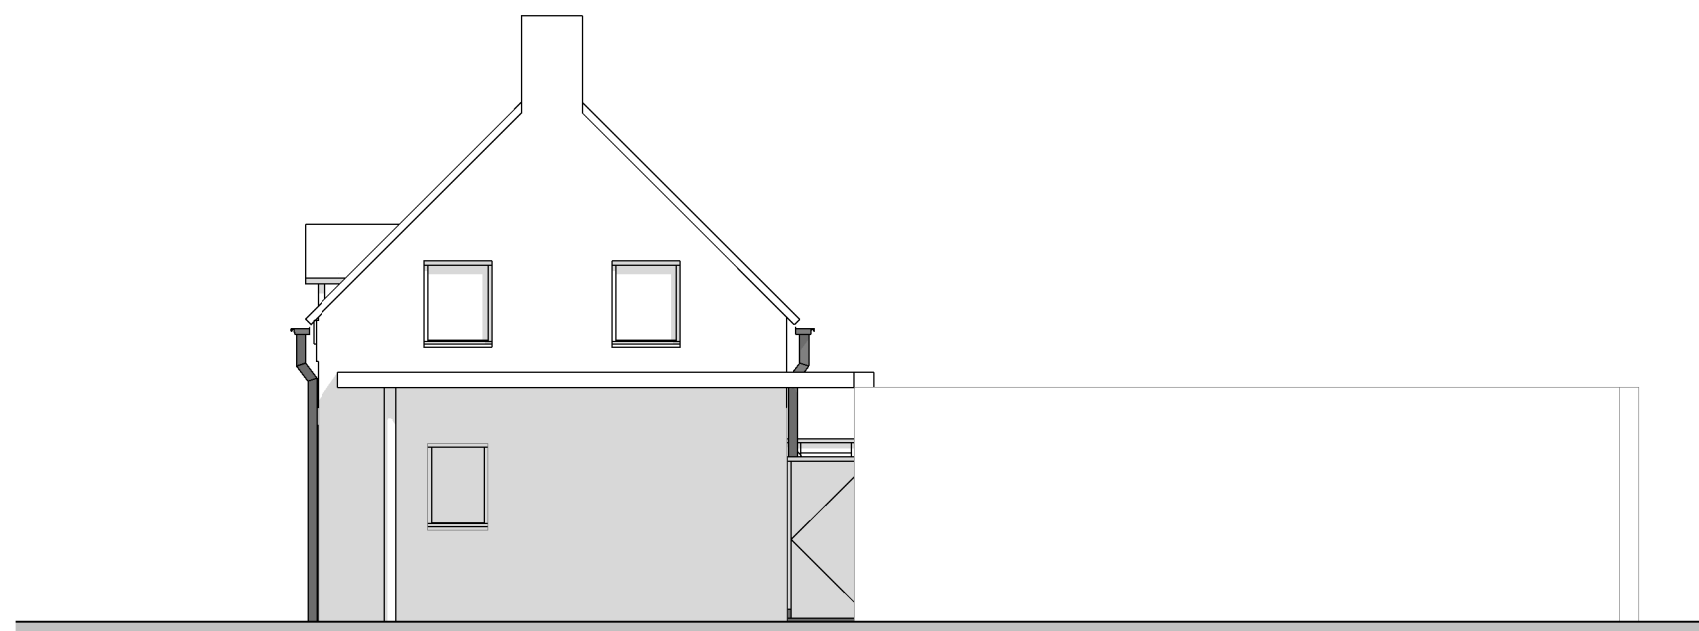


Rechtergevel nieuw

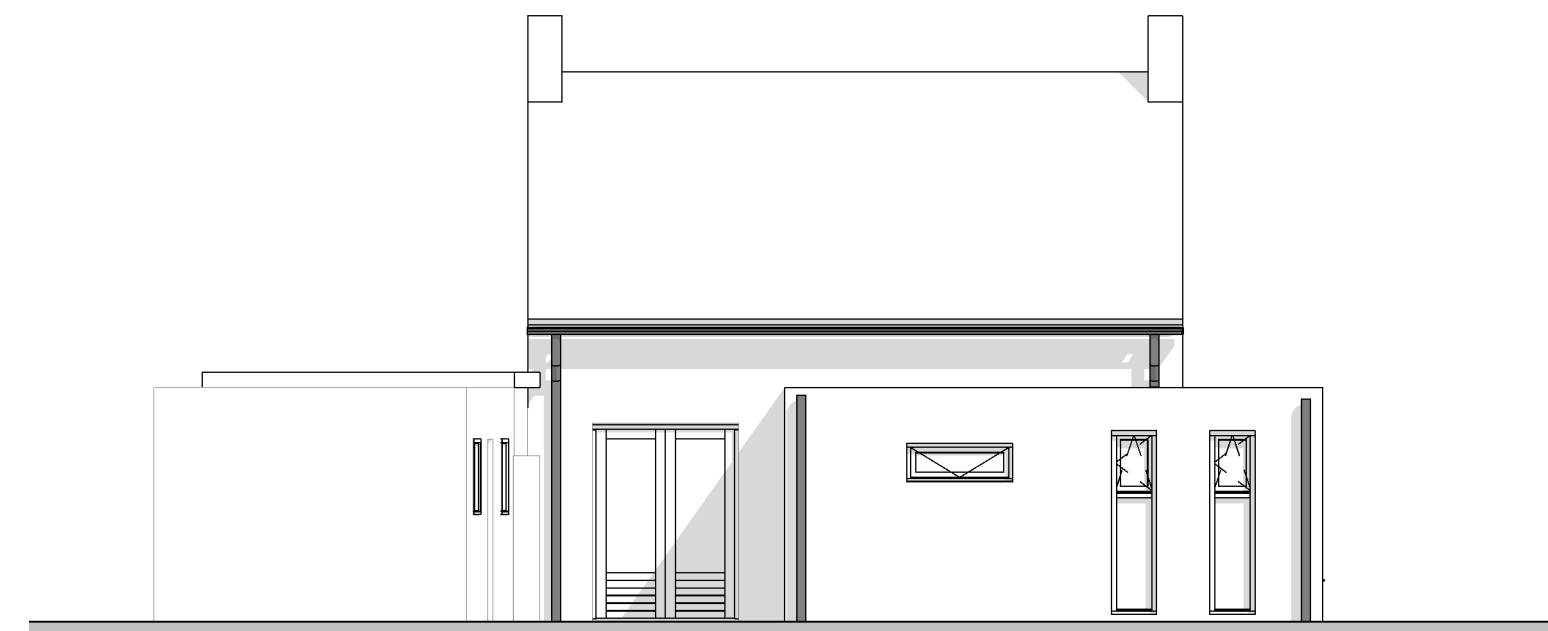

Achtergevel nieuw

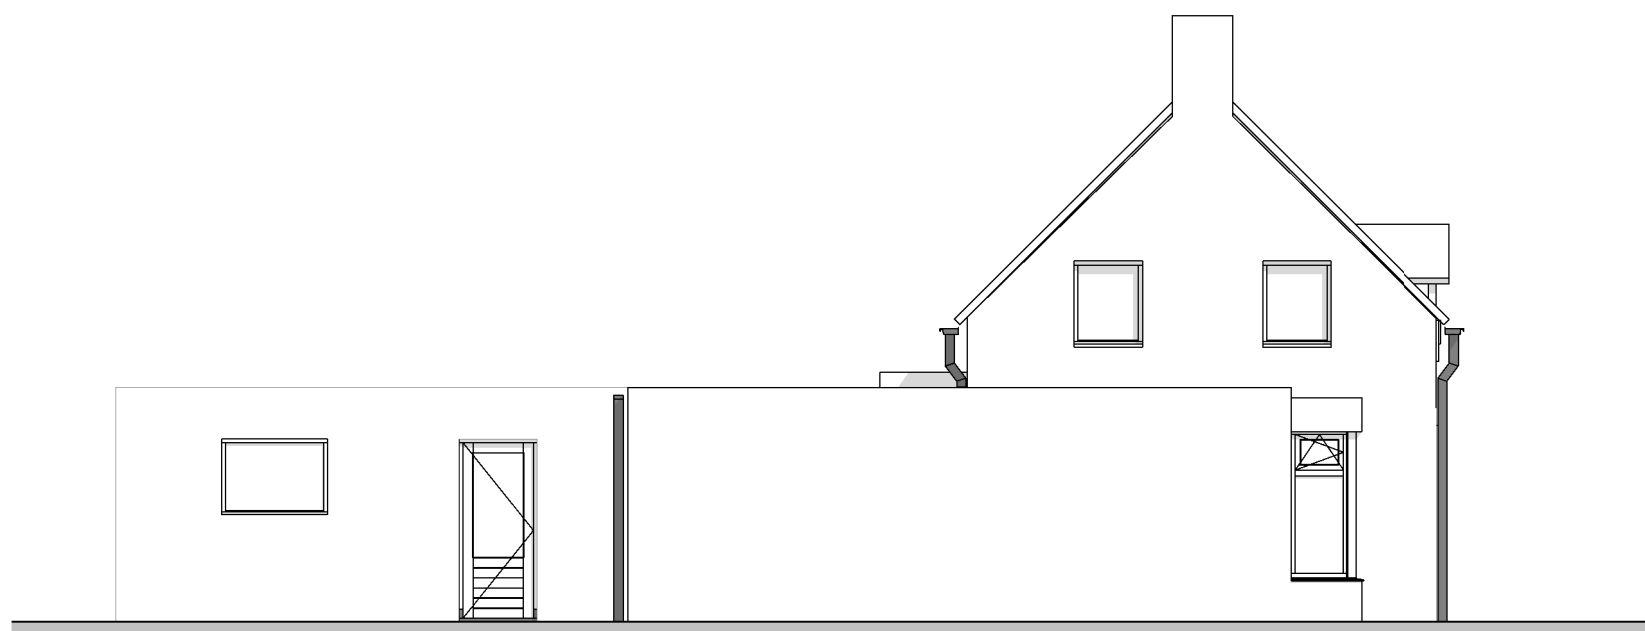

Linkergevel nieuw

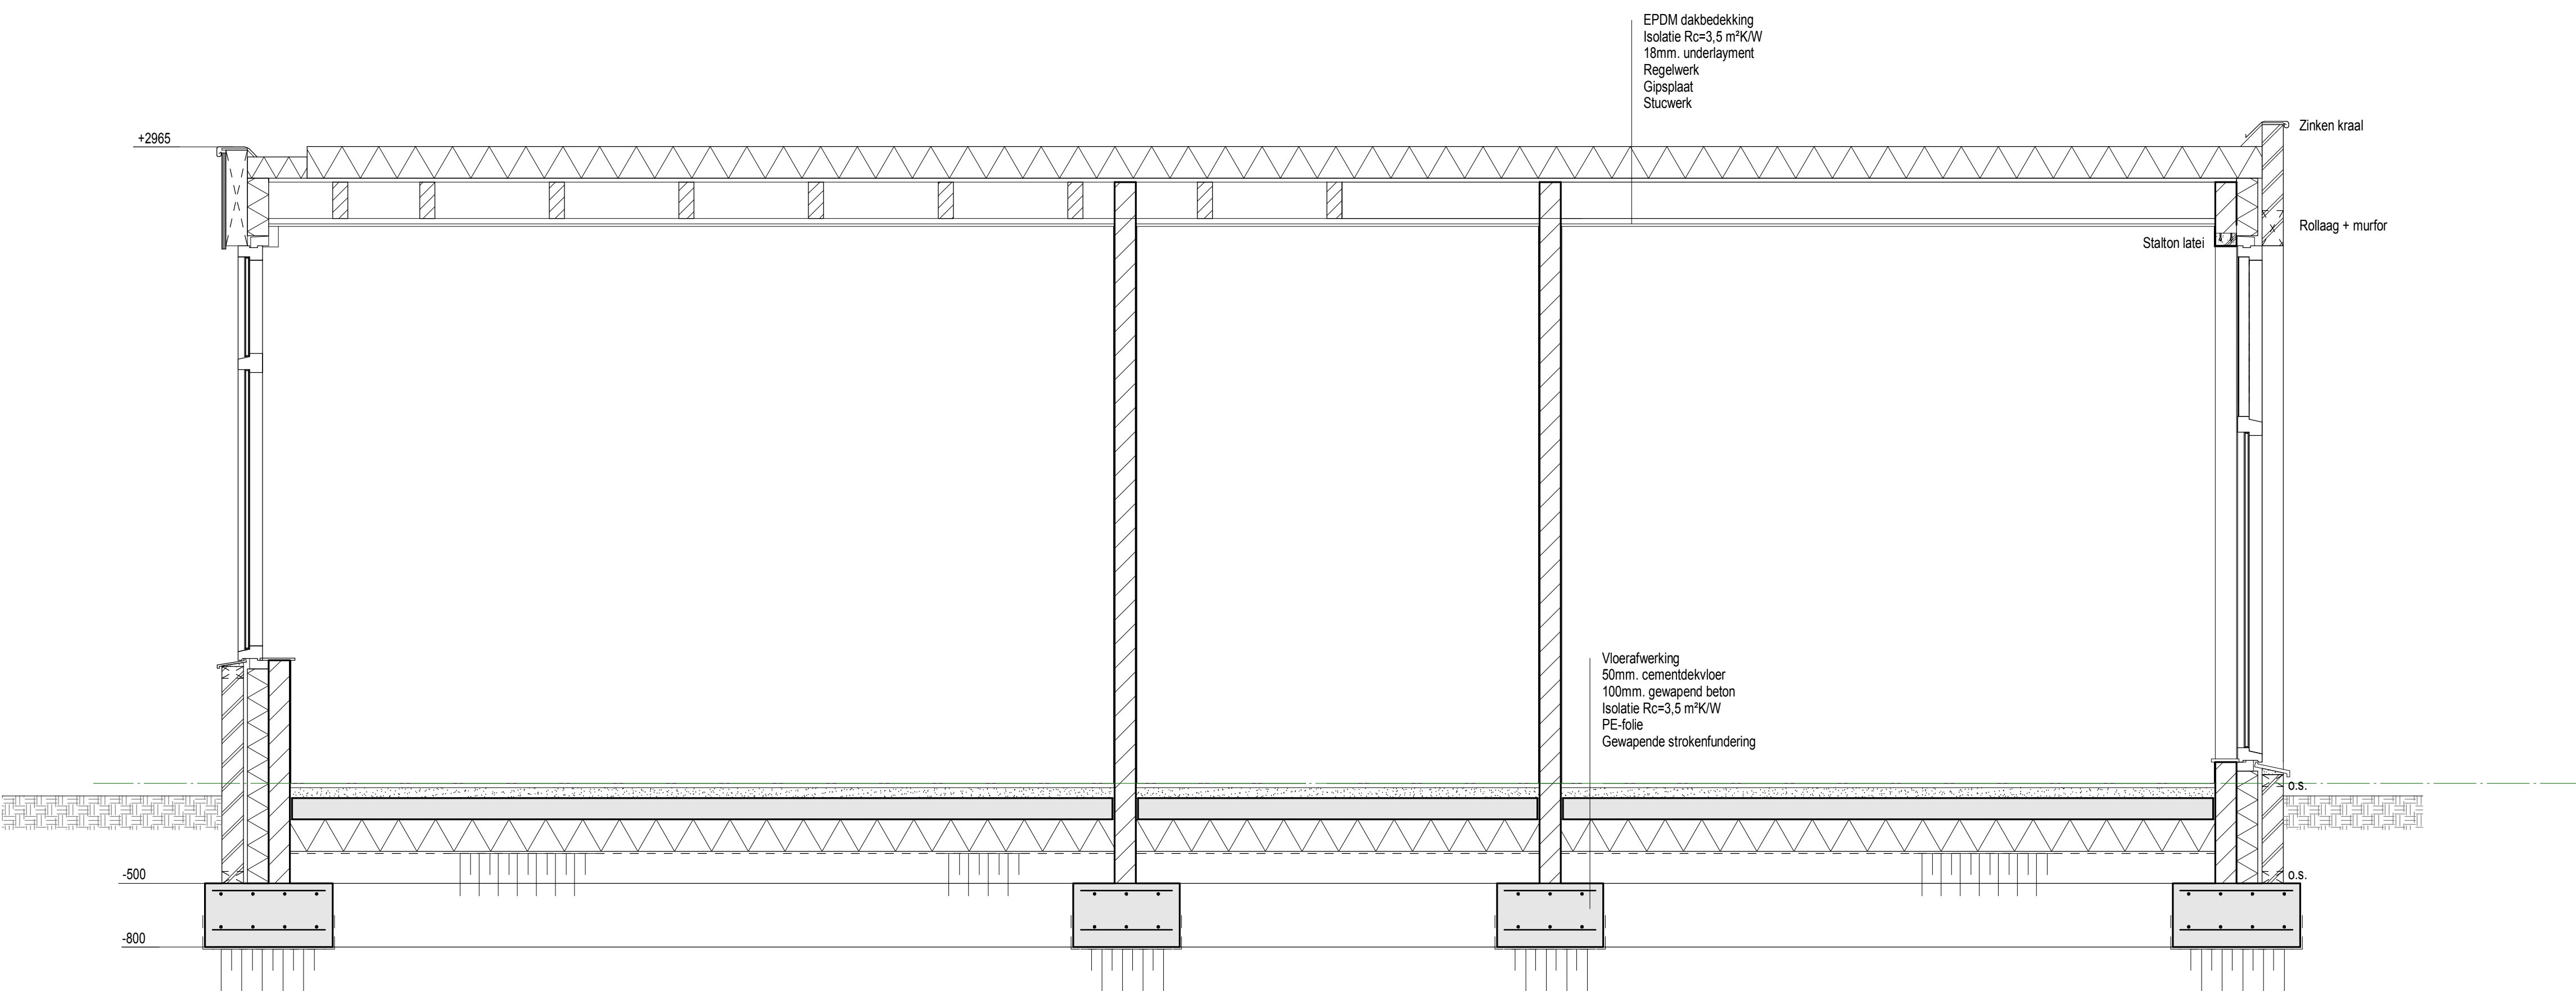

Legenda	
Metselwerk nieuw :	antreidel grijs
Binnenwanden :	Poroso stuc
Kozijnen :	Hardhout Raaf001
	alle nieuwe beglazing HR++
Dakbedekking :	EPDM zwart
HWA en dakrim :	Zink
Rc waarden en U-waarde uitbreiding:	
Rc BG vloer :	3,50 m2K/W
Rc gevel :	3,50 m2K/W
Rc dakvloeren :	3,50 m2K/W
U puien/dueren :	max. 1,65 W/m2K
Ventilatie:	
Dimensionering en verloop van lucht aan- en afvoer en capaciteit MV overeenkomstig NEN 1087 en conform opgave installateur	
Opmerkingen : inbraakverendheid:	
-veerstandsclass 2 conform NEN 5096	
-hang en sluitwerk conform NEN 5089	
Electriciteitsvoorzieningen conform NEN 1010	
Drinkwaterinstallaties conform NEN 1006	
Gasvoorzieningen conform NEN 1078 / NPR 3378	
Wateropname sanitaire ruimten < 0,2 kg/(m2.s1/2)	
Gemiddelde wateropname sanitaire ruimten < 0,01 kg/(m2.s1/2)	
Woning orgelente:	
De uiterste afsluitingsconstructie heeft geen openingen breder dan 10mm	
Brandverendheid materialen conform BB afst 2.9	
Afsluit platte daken, lussen e.d. minimaal 16mm1	
Maatvoering in millimeters; e.e.a. in het werk te controleren	



Situatie
1 : 500

Verbouw woonhuis te Vliedden

Bouwaanvraag		FORMAAT: A0	PROJECTNUMMER: 20131
Onderdeel: Gevels - Platte gronden		SCHAAL: 1:500-100-20	BLAD: DO.101a
Datum: 20-11-2020			

ARCHITECT:	OPDRACHTGEVER:	WIJZIGING:
	Fam. van Rolj Vliedenseweg 187 5756 AB Vliedden	A: 12-02-2021 B: C:

