



Langsprofiel 2-2'
SCHAAL 1:50

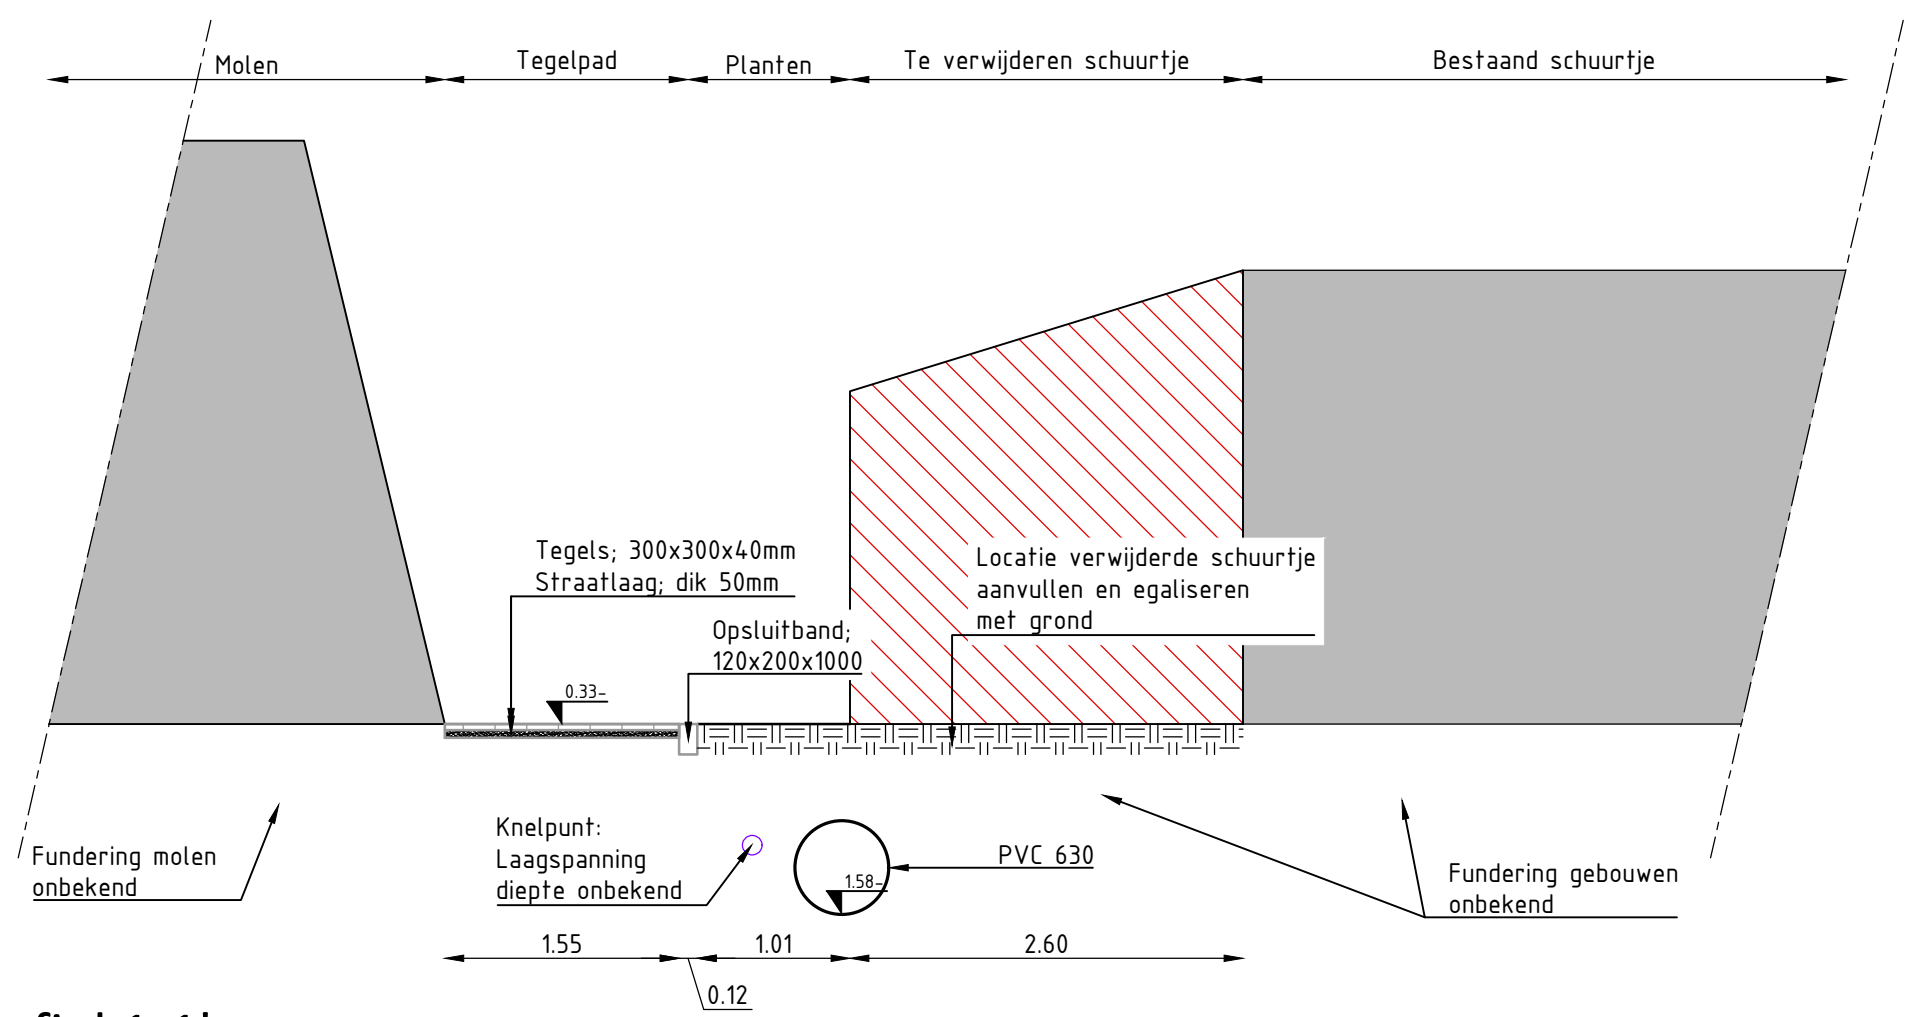


Dwarsprofiel 1-1'
SCHAAL 1:50

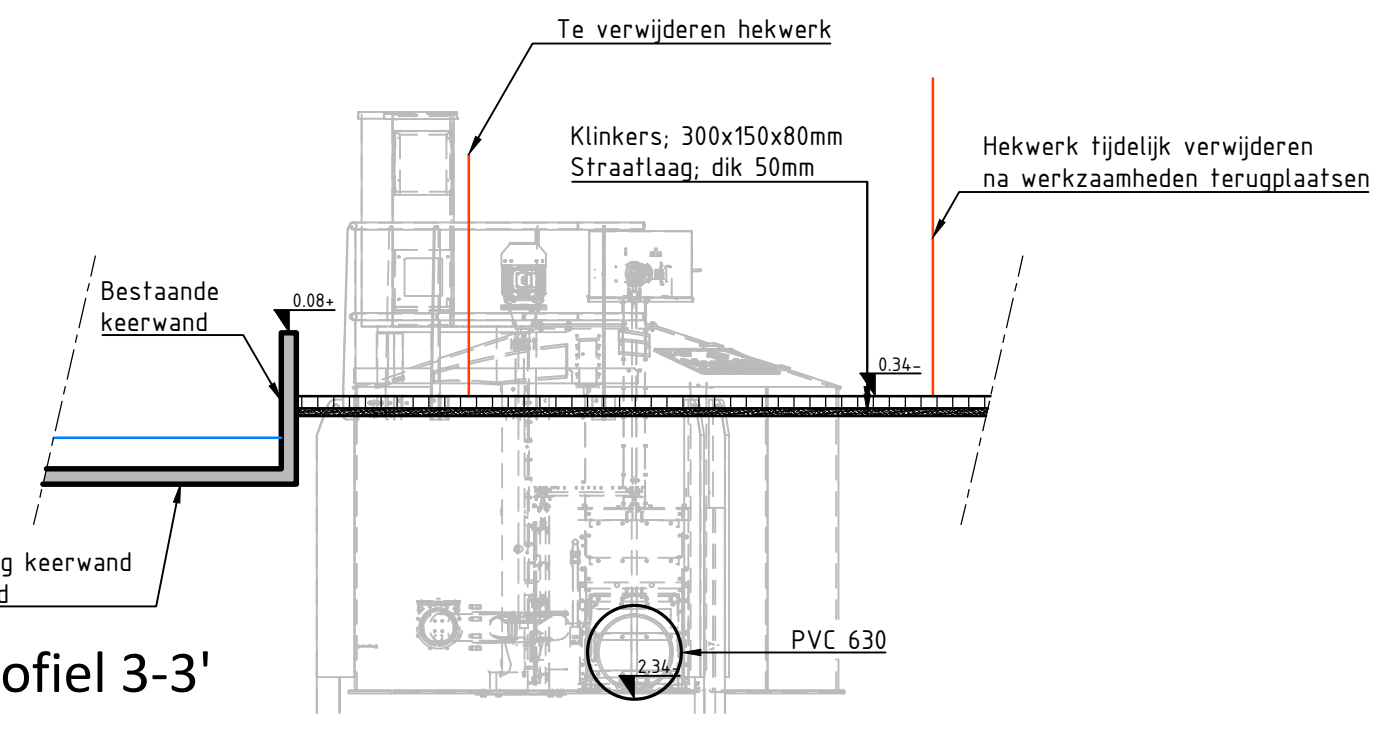

Dwarsprofiel 3-3'
SCHAAL 1:50

Geometrie	Omschrijving
	Laagspanning
	Mantelbuis LS
	Gas hoge druk
	Mantelbuis gas hoge druk
	Bebouwing
	Drukriolering
	Kadastrale grens

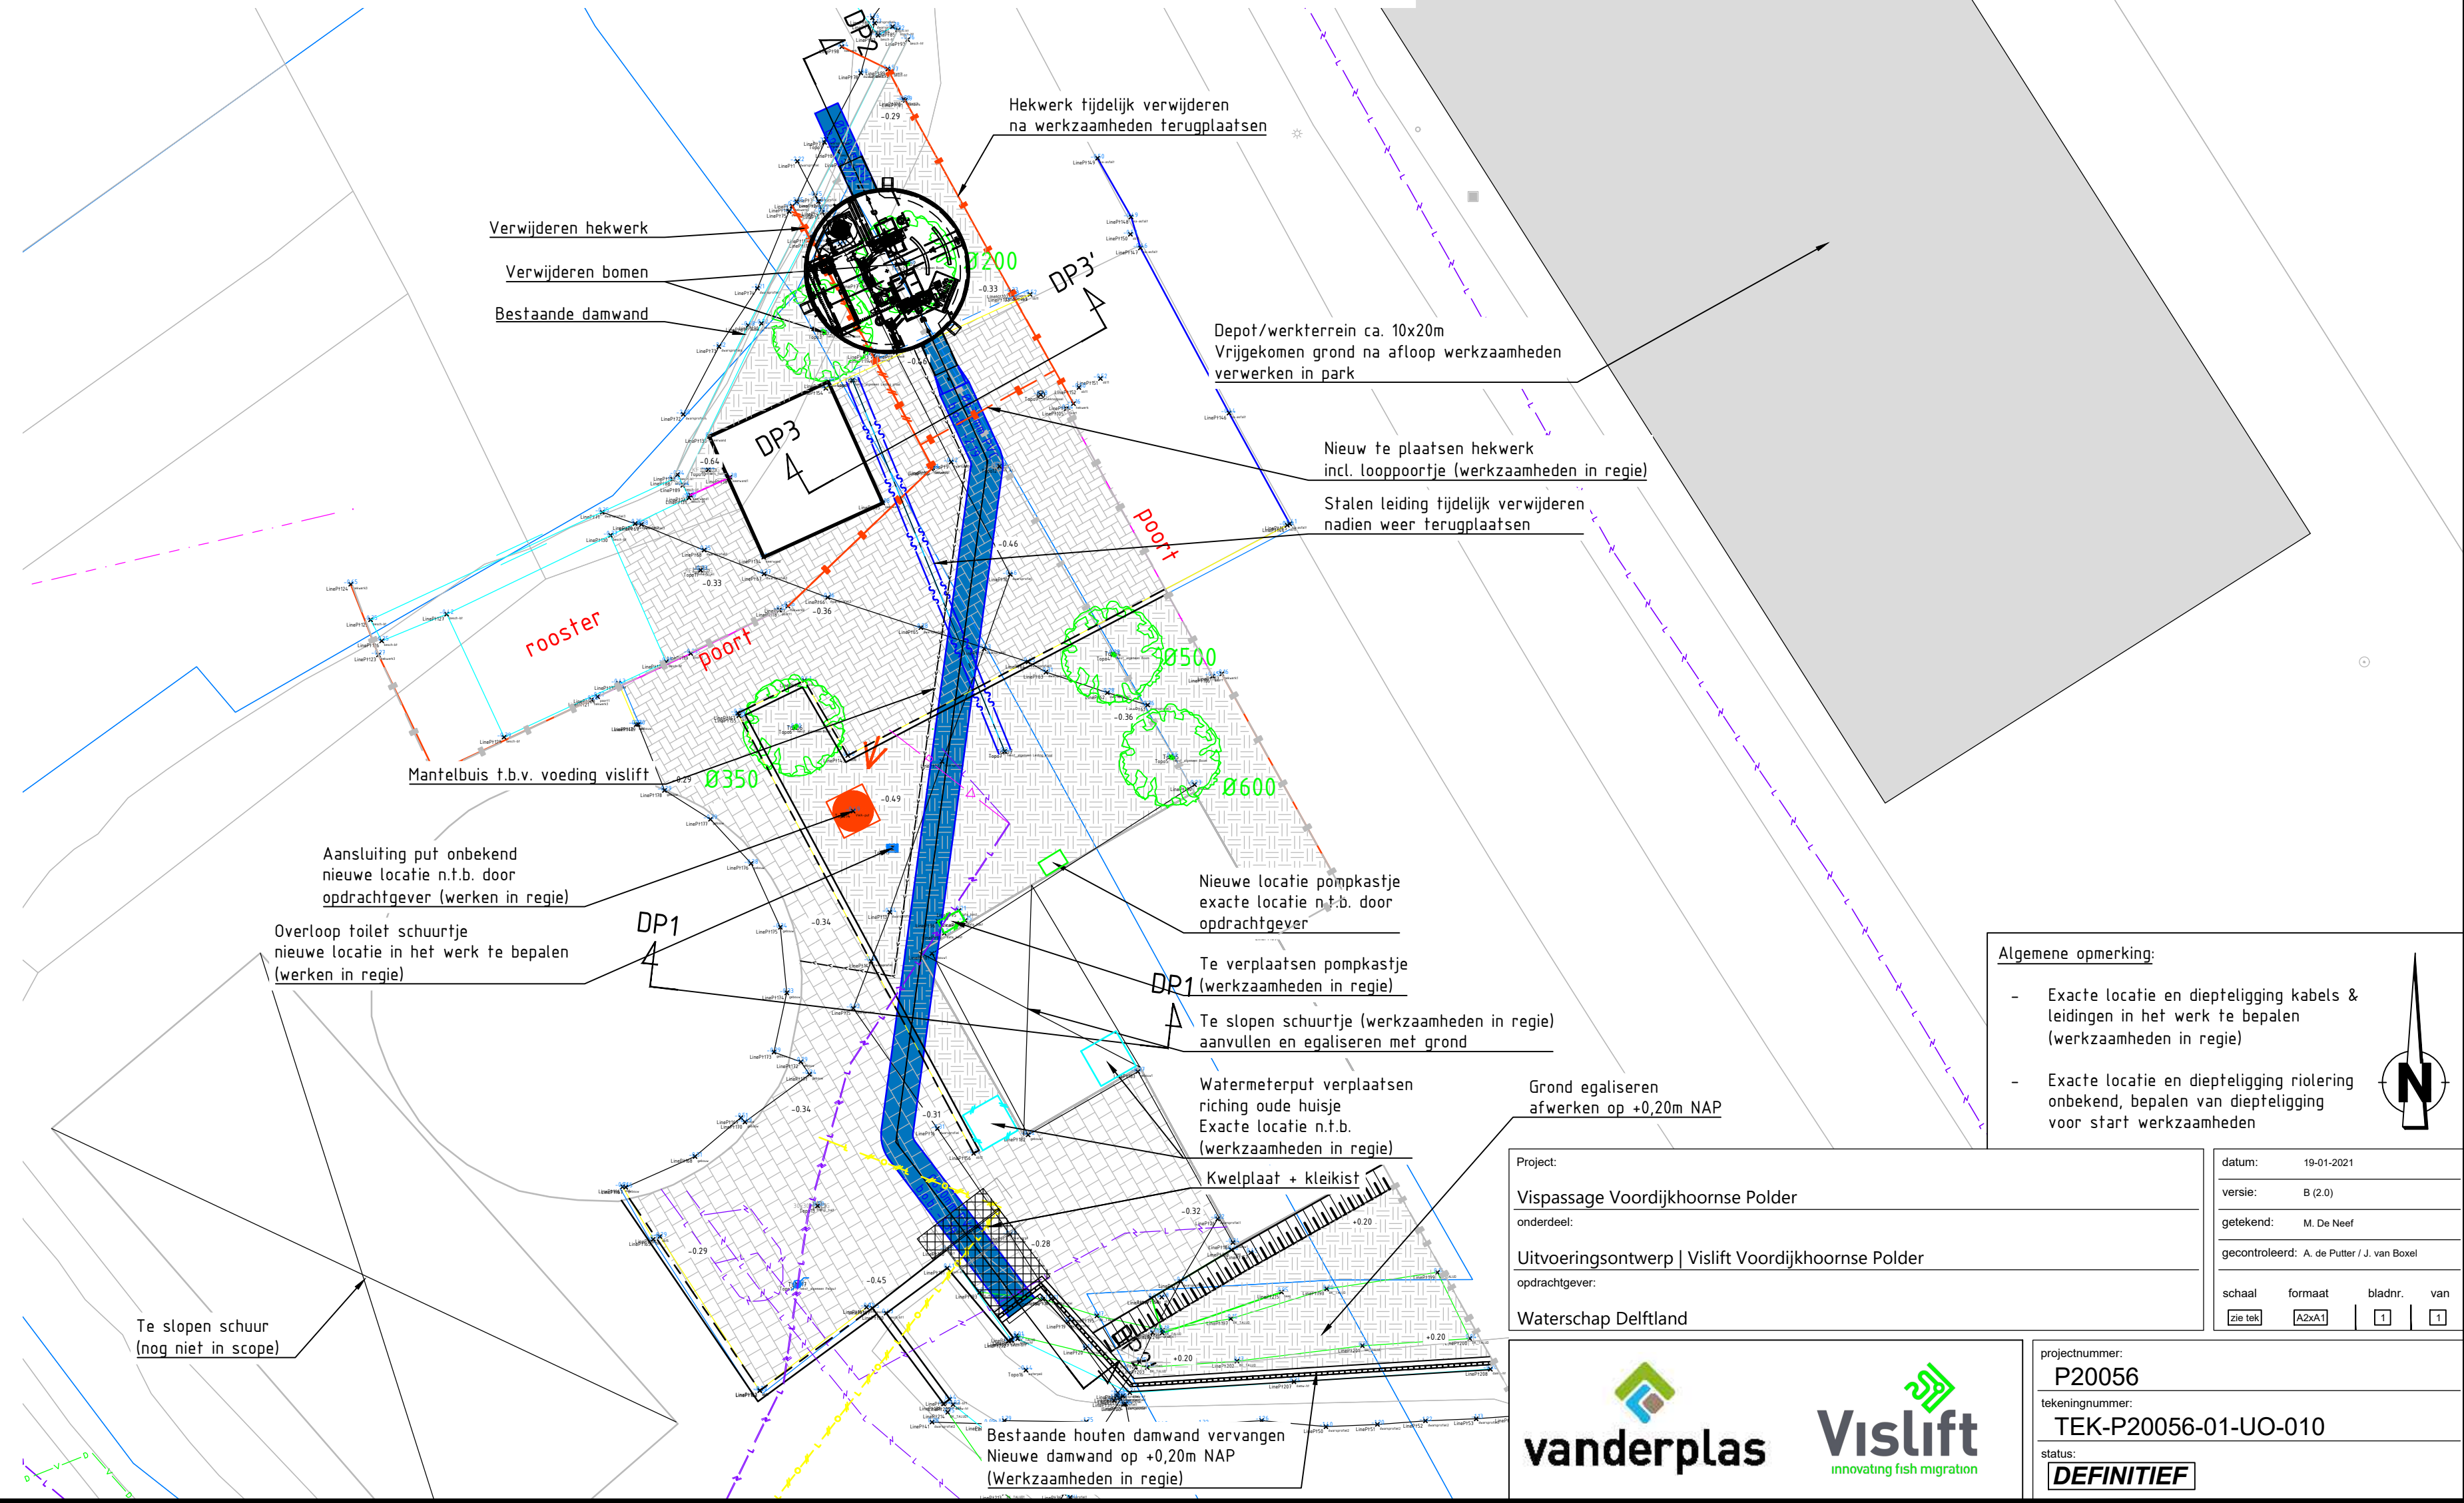

Algemene opmerking:

- Exacte locatie en diepteligging kabels & leidingen in het werk te bepalen (werkzaamheden in regie)
- Exacte locatie en diepteligging riolering onbekend, bepalen van diepteligging voor start werkzaamheden

Project:	Vispassage Voordijkhoornse Polder	datum:	19-01-2021
onderdeel:		versie:	B (2.0)
Uitvoeringsontwerp Vislift Voordijkhoornse Polder		getekend:	M. De Neef
opdrachtgever:	Waterschap Delfland	gecontroleerd:	A. de Putter / J. van Boxel
Projectnummer:	P20056	schaal:	Zie tek.
Tekeningnummer:	TEK-P20056-01-UO-010	formaat:	A2x1
Status:	DEFINITIEF	bladnr.:	1
		van:	1