




GPP

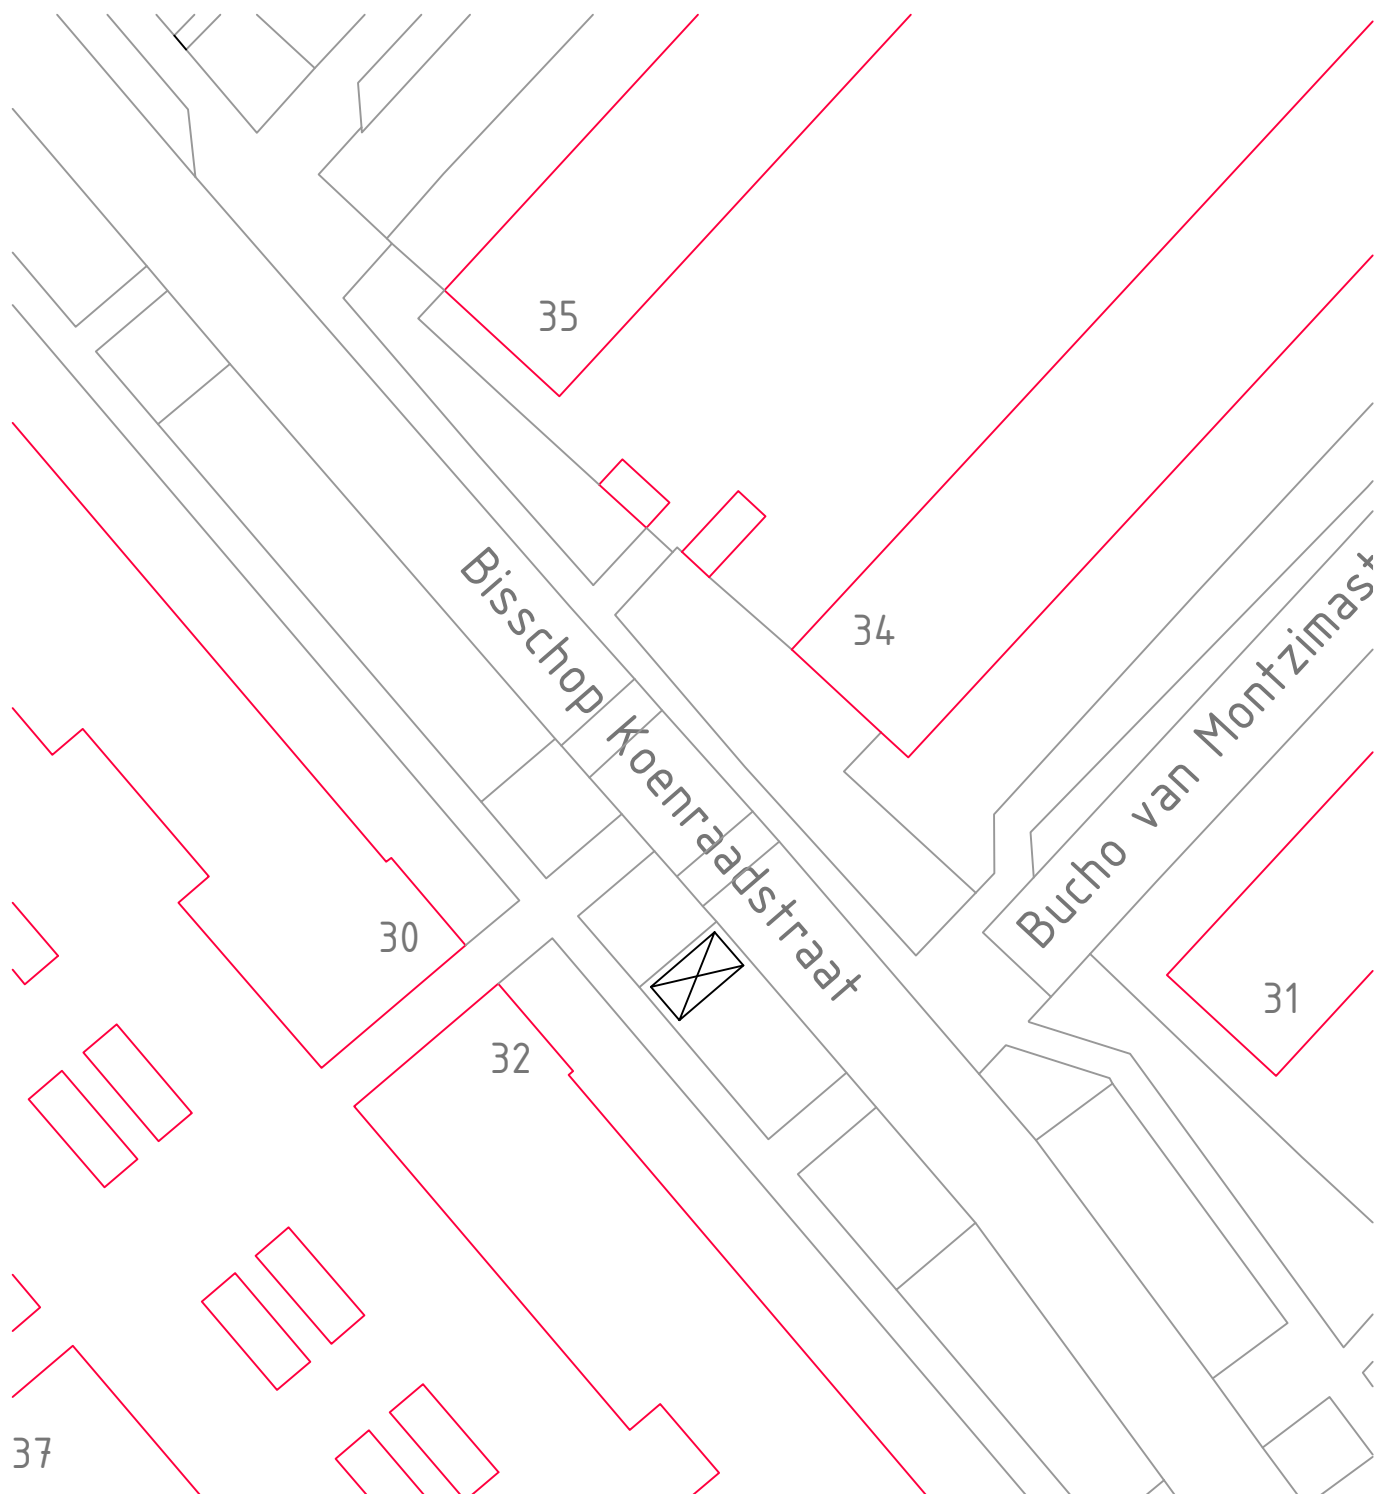

Locatie van de te realiseren gehandicaptenparkeerplaats op kenteken
t.b.v. Bisschop Koenraadstraat te Mijdrecht.

Plaatsen van het bord E6 met onderbord waarop het kenteken staat vermeld.
Plaatsing van de tegel met rolstoelsymbool in het parkeervak.

PROJECT: aanleg gehandicaptenparkeerplaats op kenteken

ONDERDEEL: Bisschop Koenraadstraat te Mijdrecht

SCHAAL: n.v.t.

GETEKEND: RS

DATUM: 26-02-2021

ARCHIEF: 21.0001670

gemeente De Ronde Venen

