


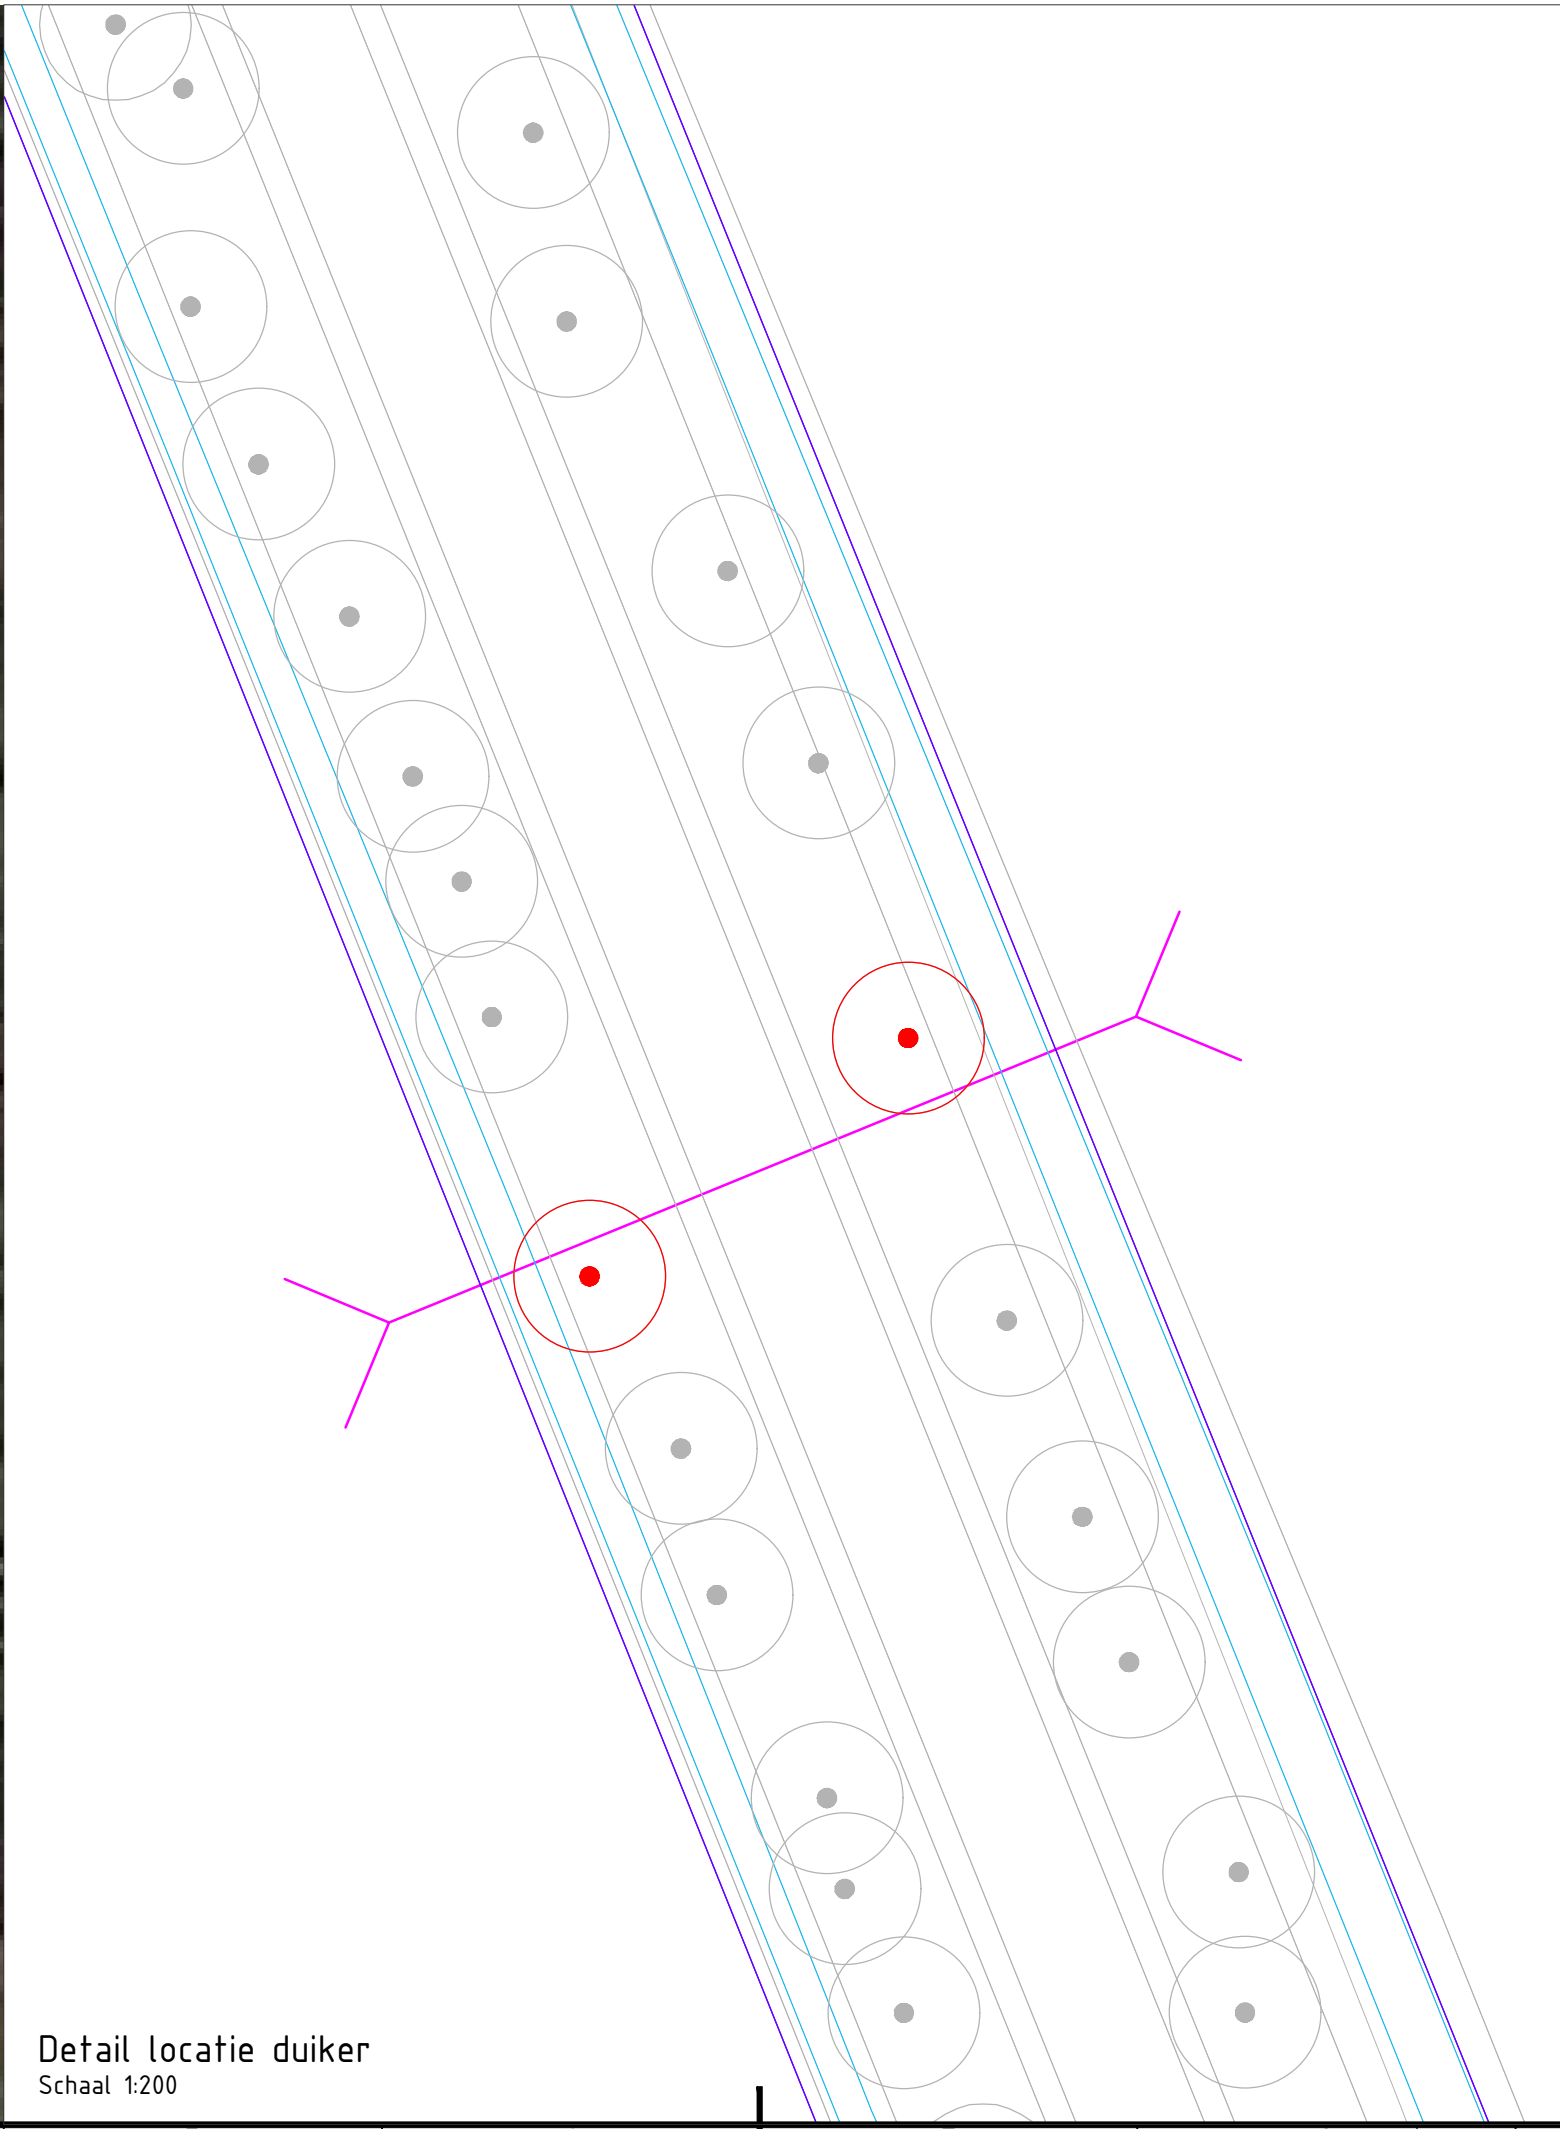

Locatietekening Leegveld
Schaal 1:5000

2.0	Eerste uitgave	S. Laumen	M. Oosterbaan	B. Smulders	26-02-2021
1.0	omschrijving	getekend	gecontroleerd	akkoord	datum

opdrachtgever
Waterschap Aa en Maas/
Provincie Noord-Brabant

project
Gebiedsinrichting Deurnsche Peel/Leegveld

omschrijving
Kapwerkzaamheden Leegveld 2

formaat
A2

schaal
Divers

fase
Vergunningen

bladnr.
van

projectnummer / tekeningnummer
T&P-BF8519-DR-RF-5301

documentstatus
Definitief

documentversie
0

Royal HaskoningDHV
Enhancing Society Together
HaskoningDHV Nederland B.V.
Transport & planning