
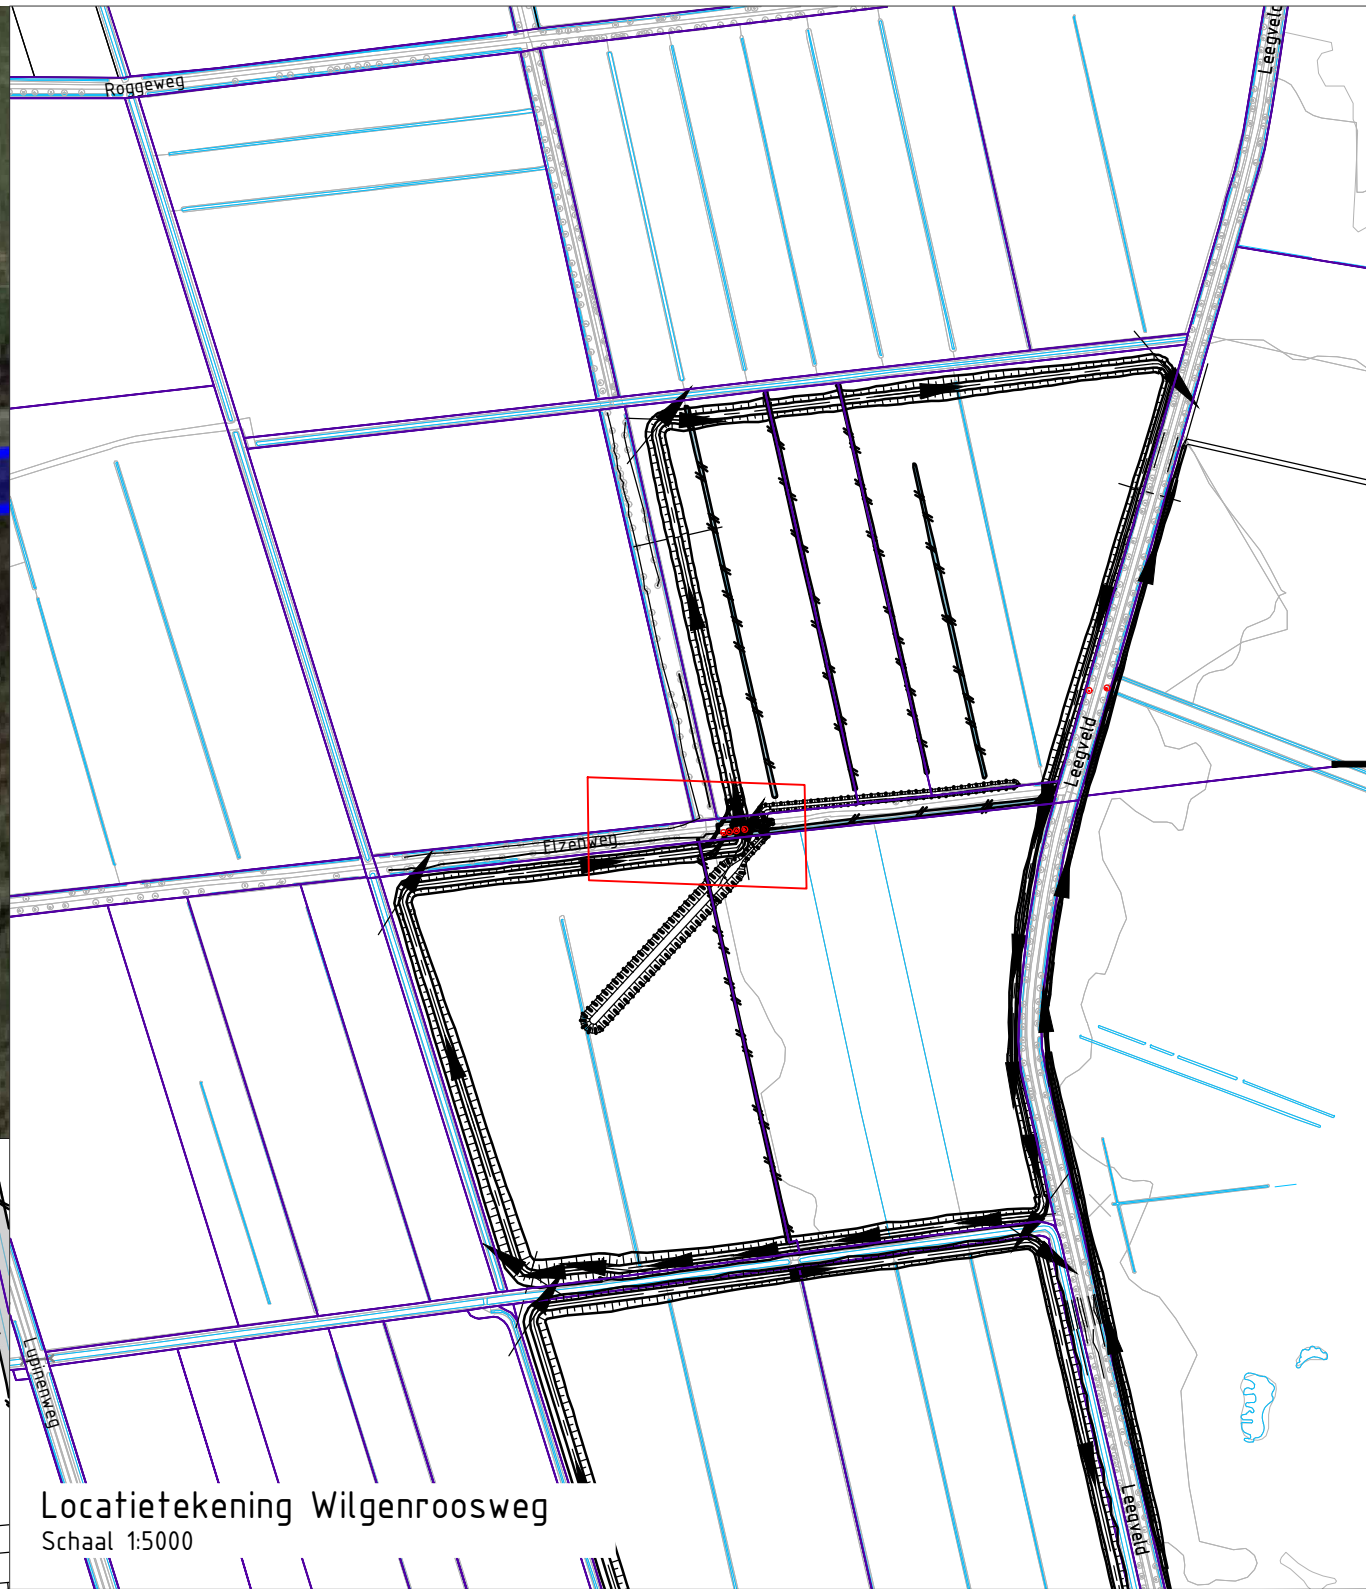
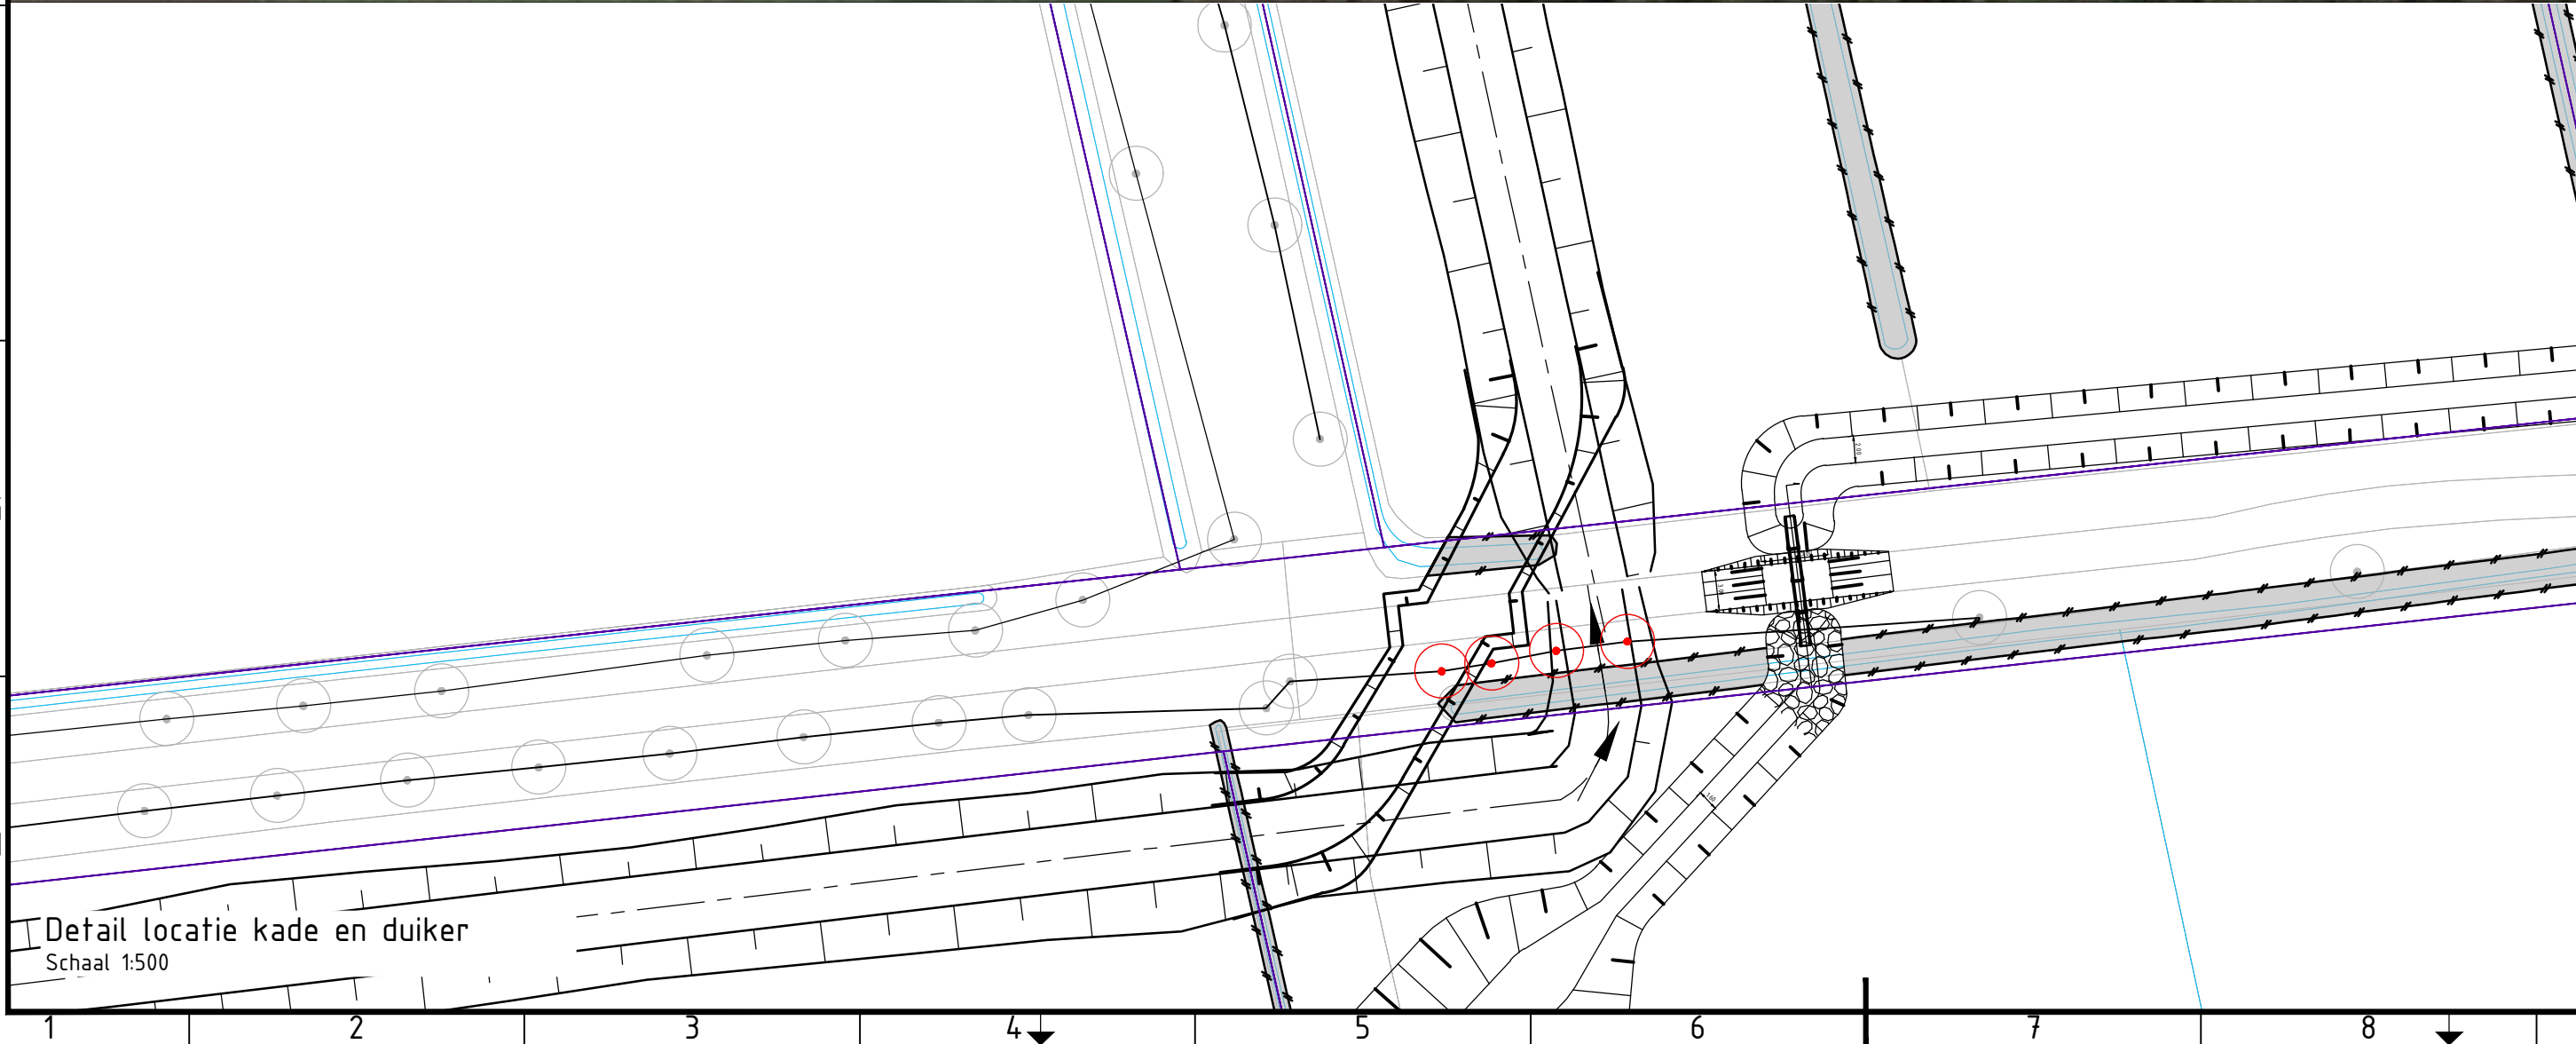


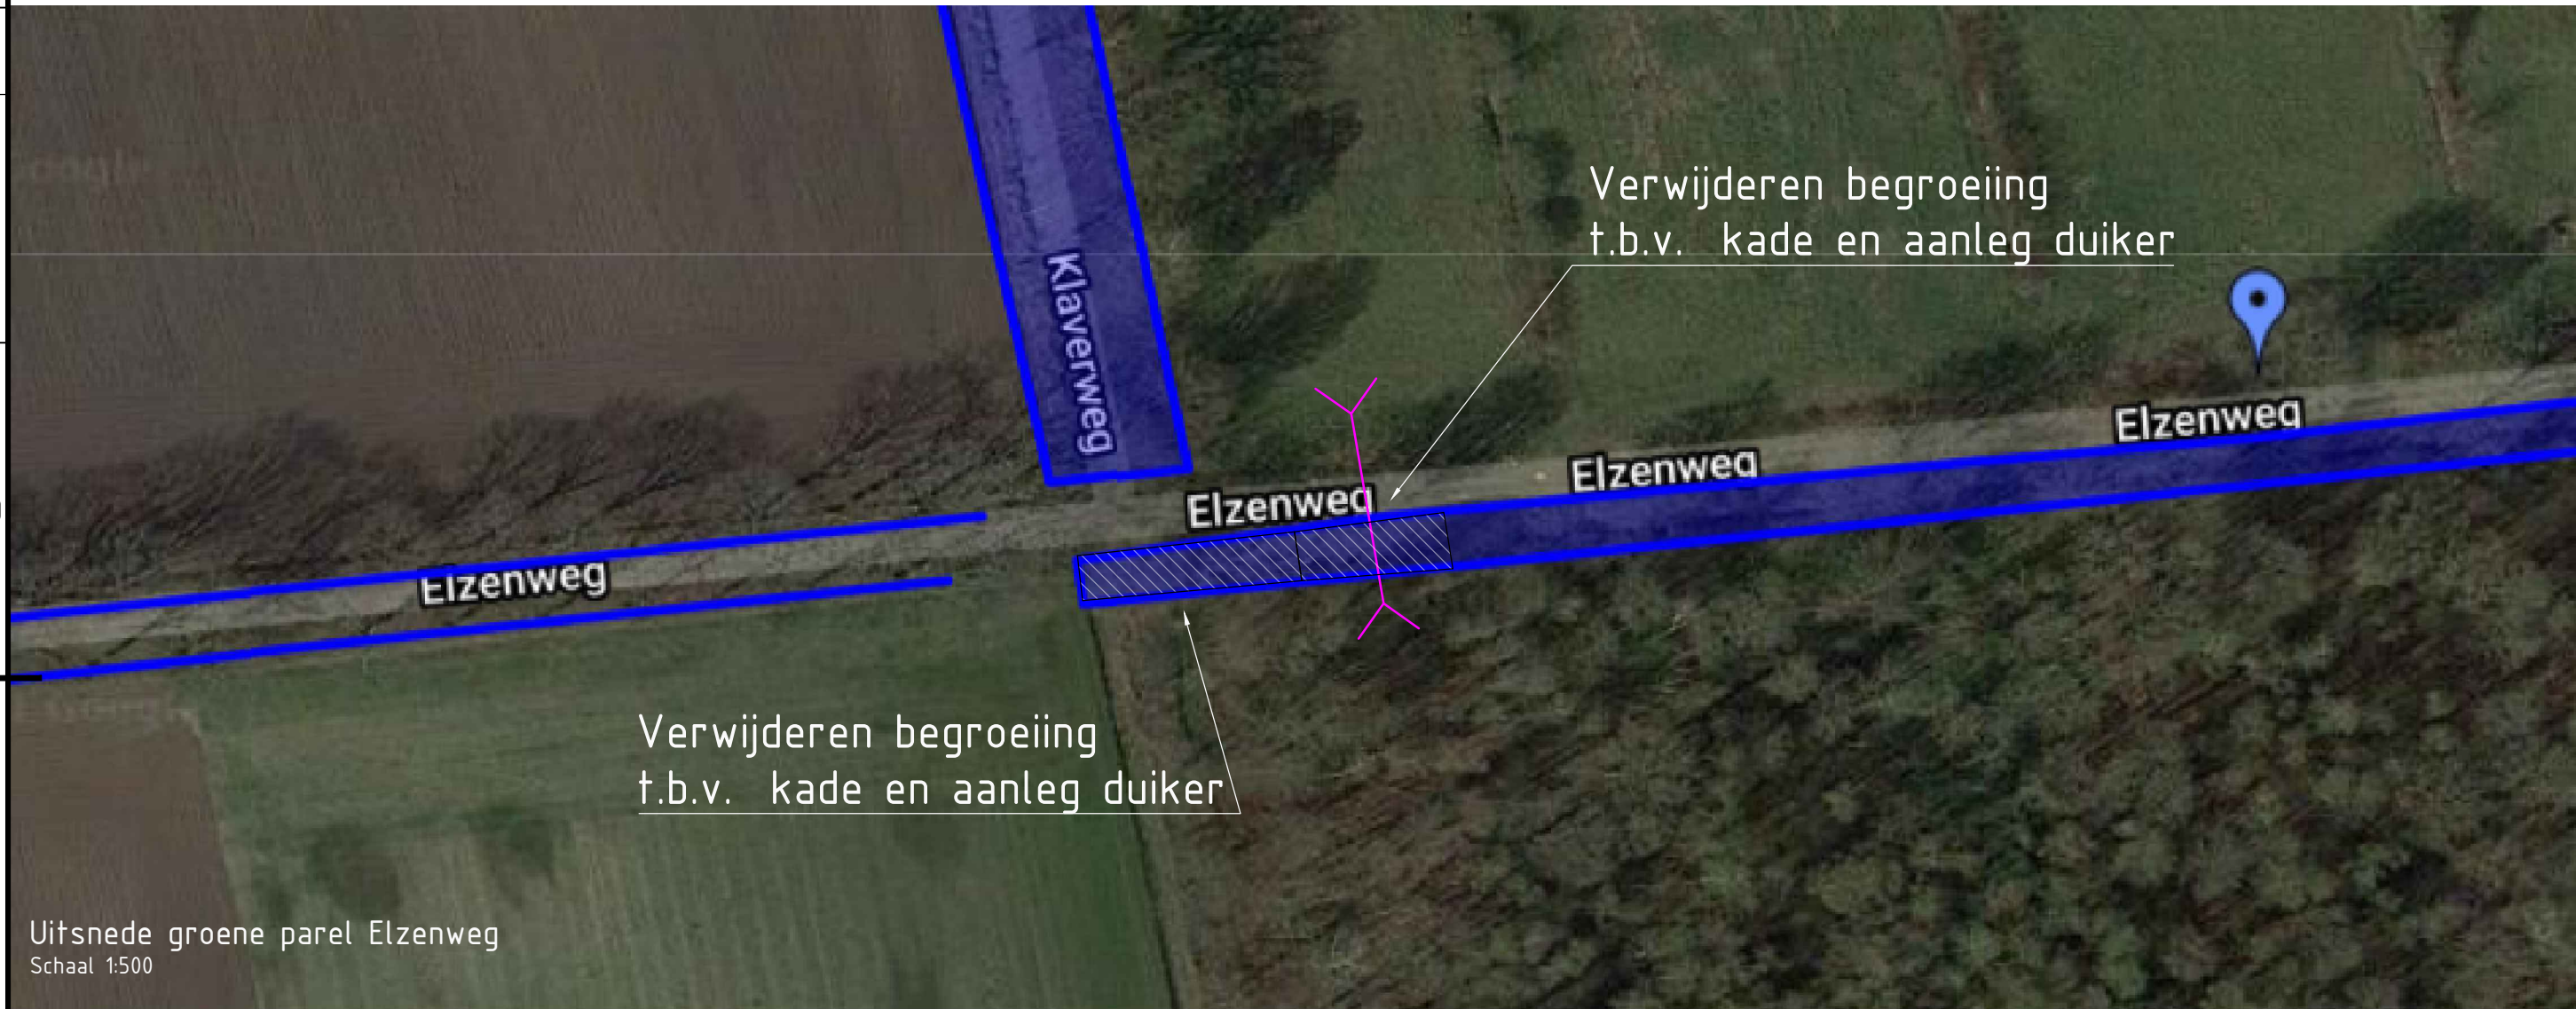

2.0				
1.0	Eerste uitgave	S. Laumen	M. Oosterbaan	B. Smulders
versie	omschrijving	getekend	gecontroleerd	akkoord
opdrachtgever				
Waterschap Aa en Maas/ Provincie Noord-Brabant				
project				
Gebiedsinrichting Deurnsche Peel/Leegveld				
omschrijving				
Kapwerkzaamheden Elzenweg				
documentstatus				
Definitief				
documentversie				
0				
projectnummer / tekeningnummer				
T&P-BF8519-DR-RF-5301				
formaat	schal	fase	bladnr.	van
A2	Diverse	Vergunningen		