



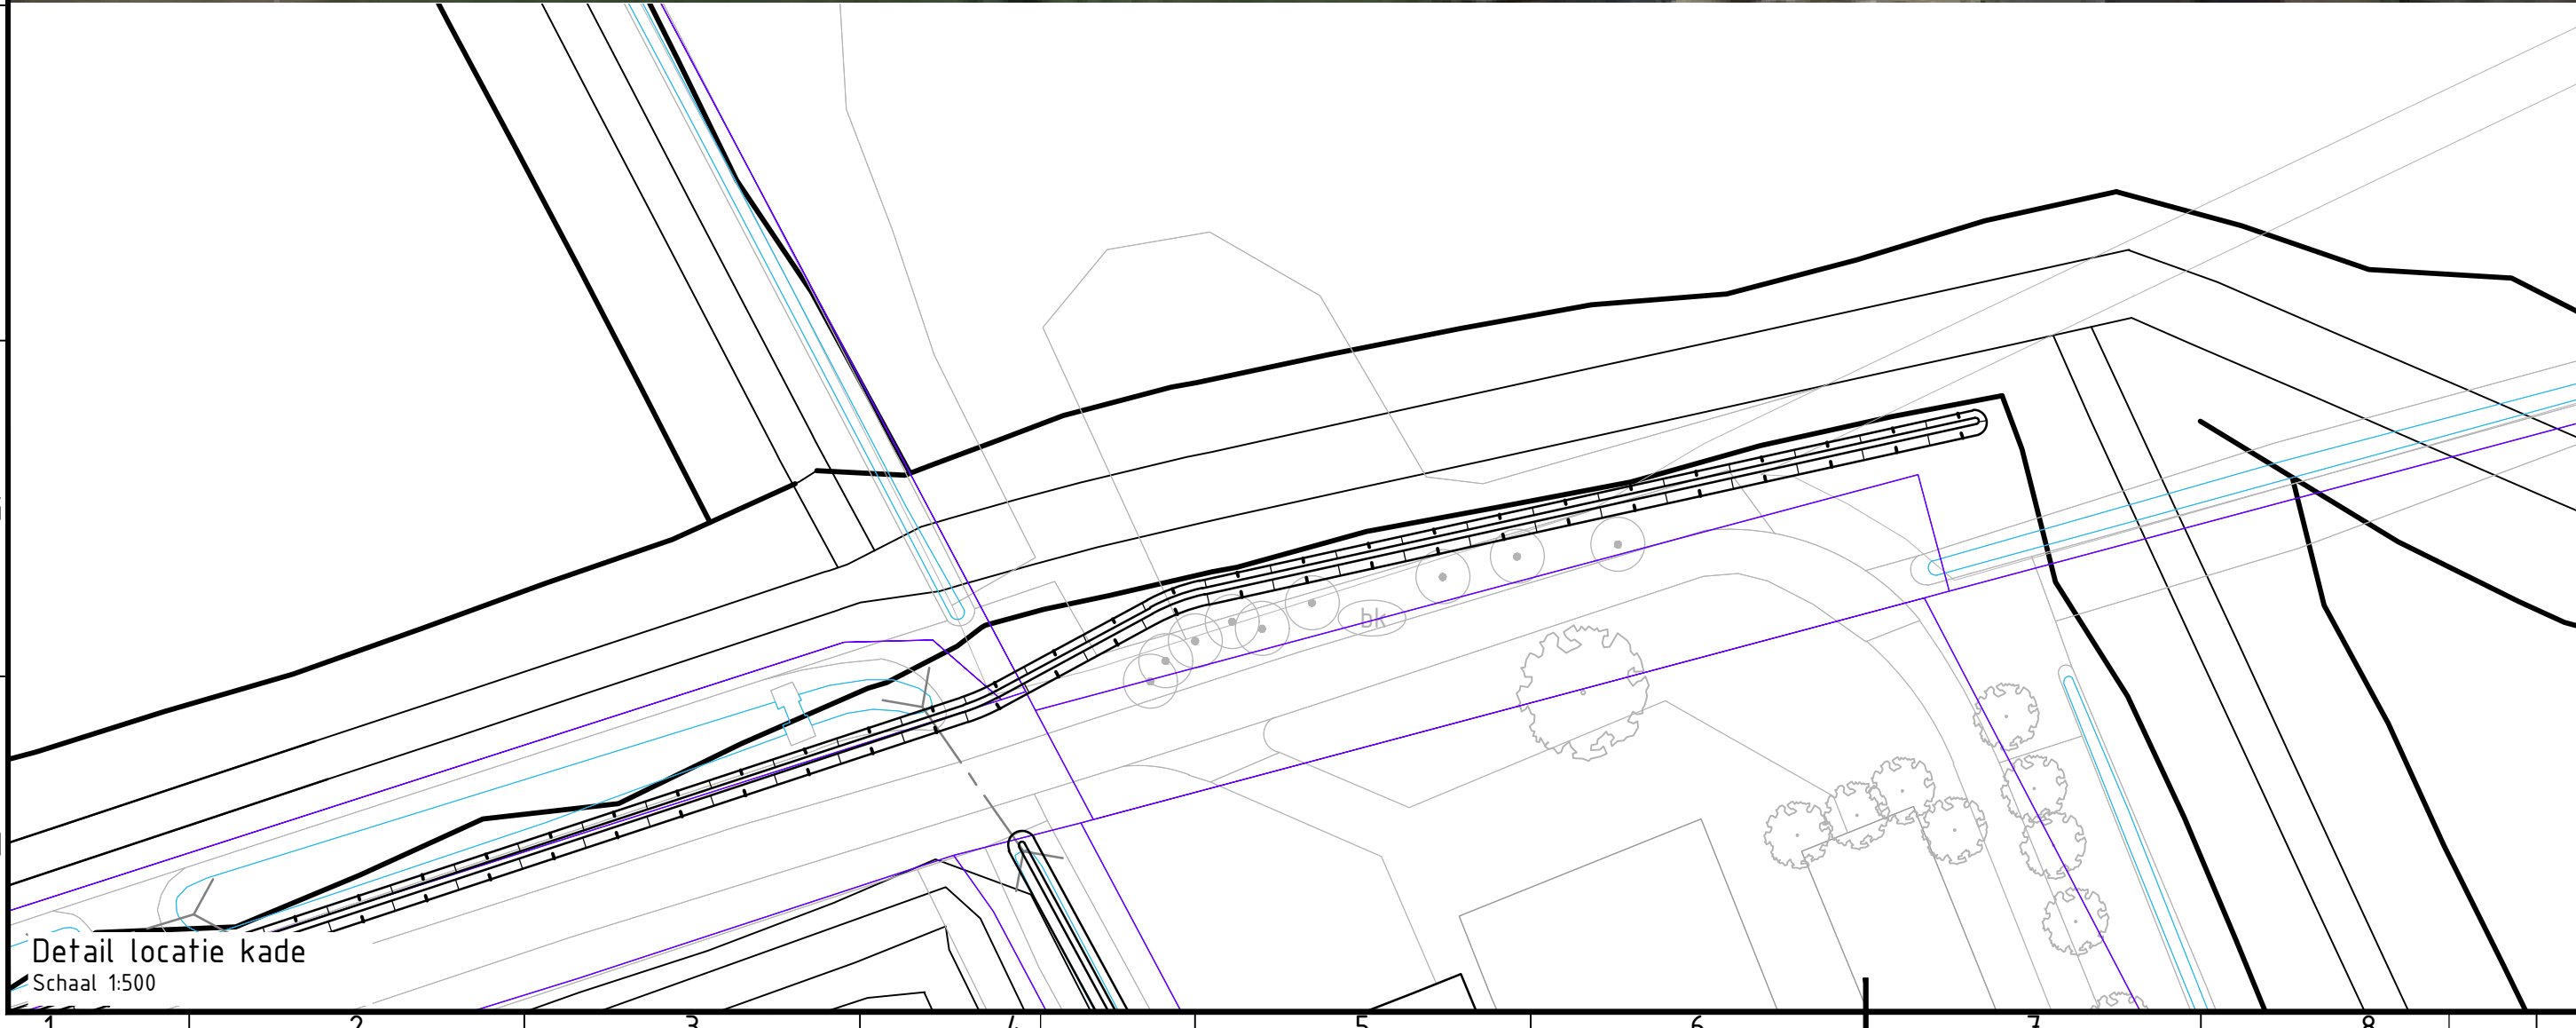

Locatietekening Wilgenroosweg Schaal 1:5000				
2.0	Eerste uitgave	S. Laumen	M. Oosterbaan	B. Smulders
1.0	versie	getekend	gecontroleerd	akkoord
opdrachtgever		26-02-2021		
Waterschap Aa en Maas/ Provincie Noord-Brabant		datum		
project		Gebiedsinrichting Deurnsche Peel/Leegveld		
omschrijving		Kapwerkzaamheden Wilgenroosweg		
formaat		schal	fase	bladnr.
A2		Diverse	Vergunningen	van
documentstatus		documentversie		
Definitief		0		
projectnummer / tekeningnummer		T&P-BF8519-DR-RF-5301		

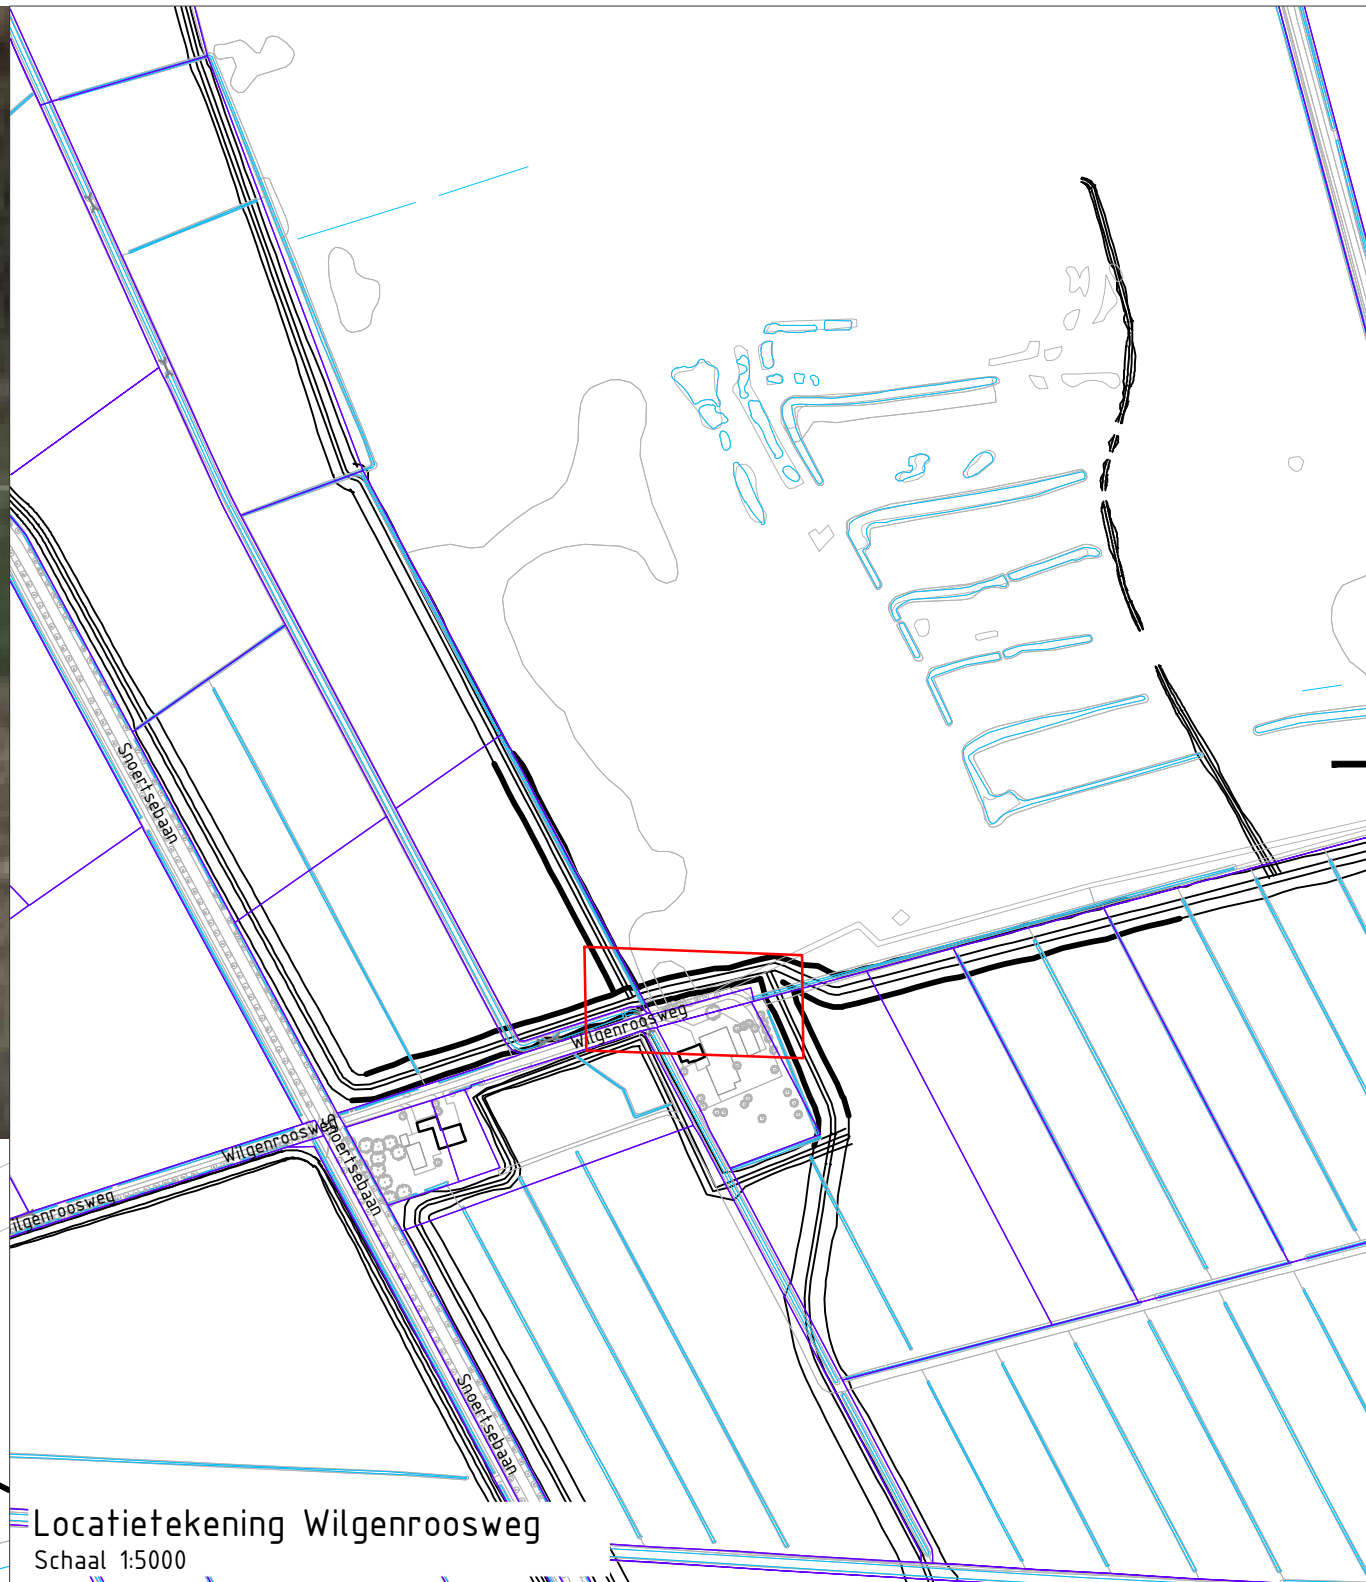