



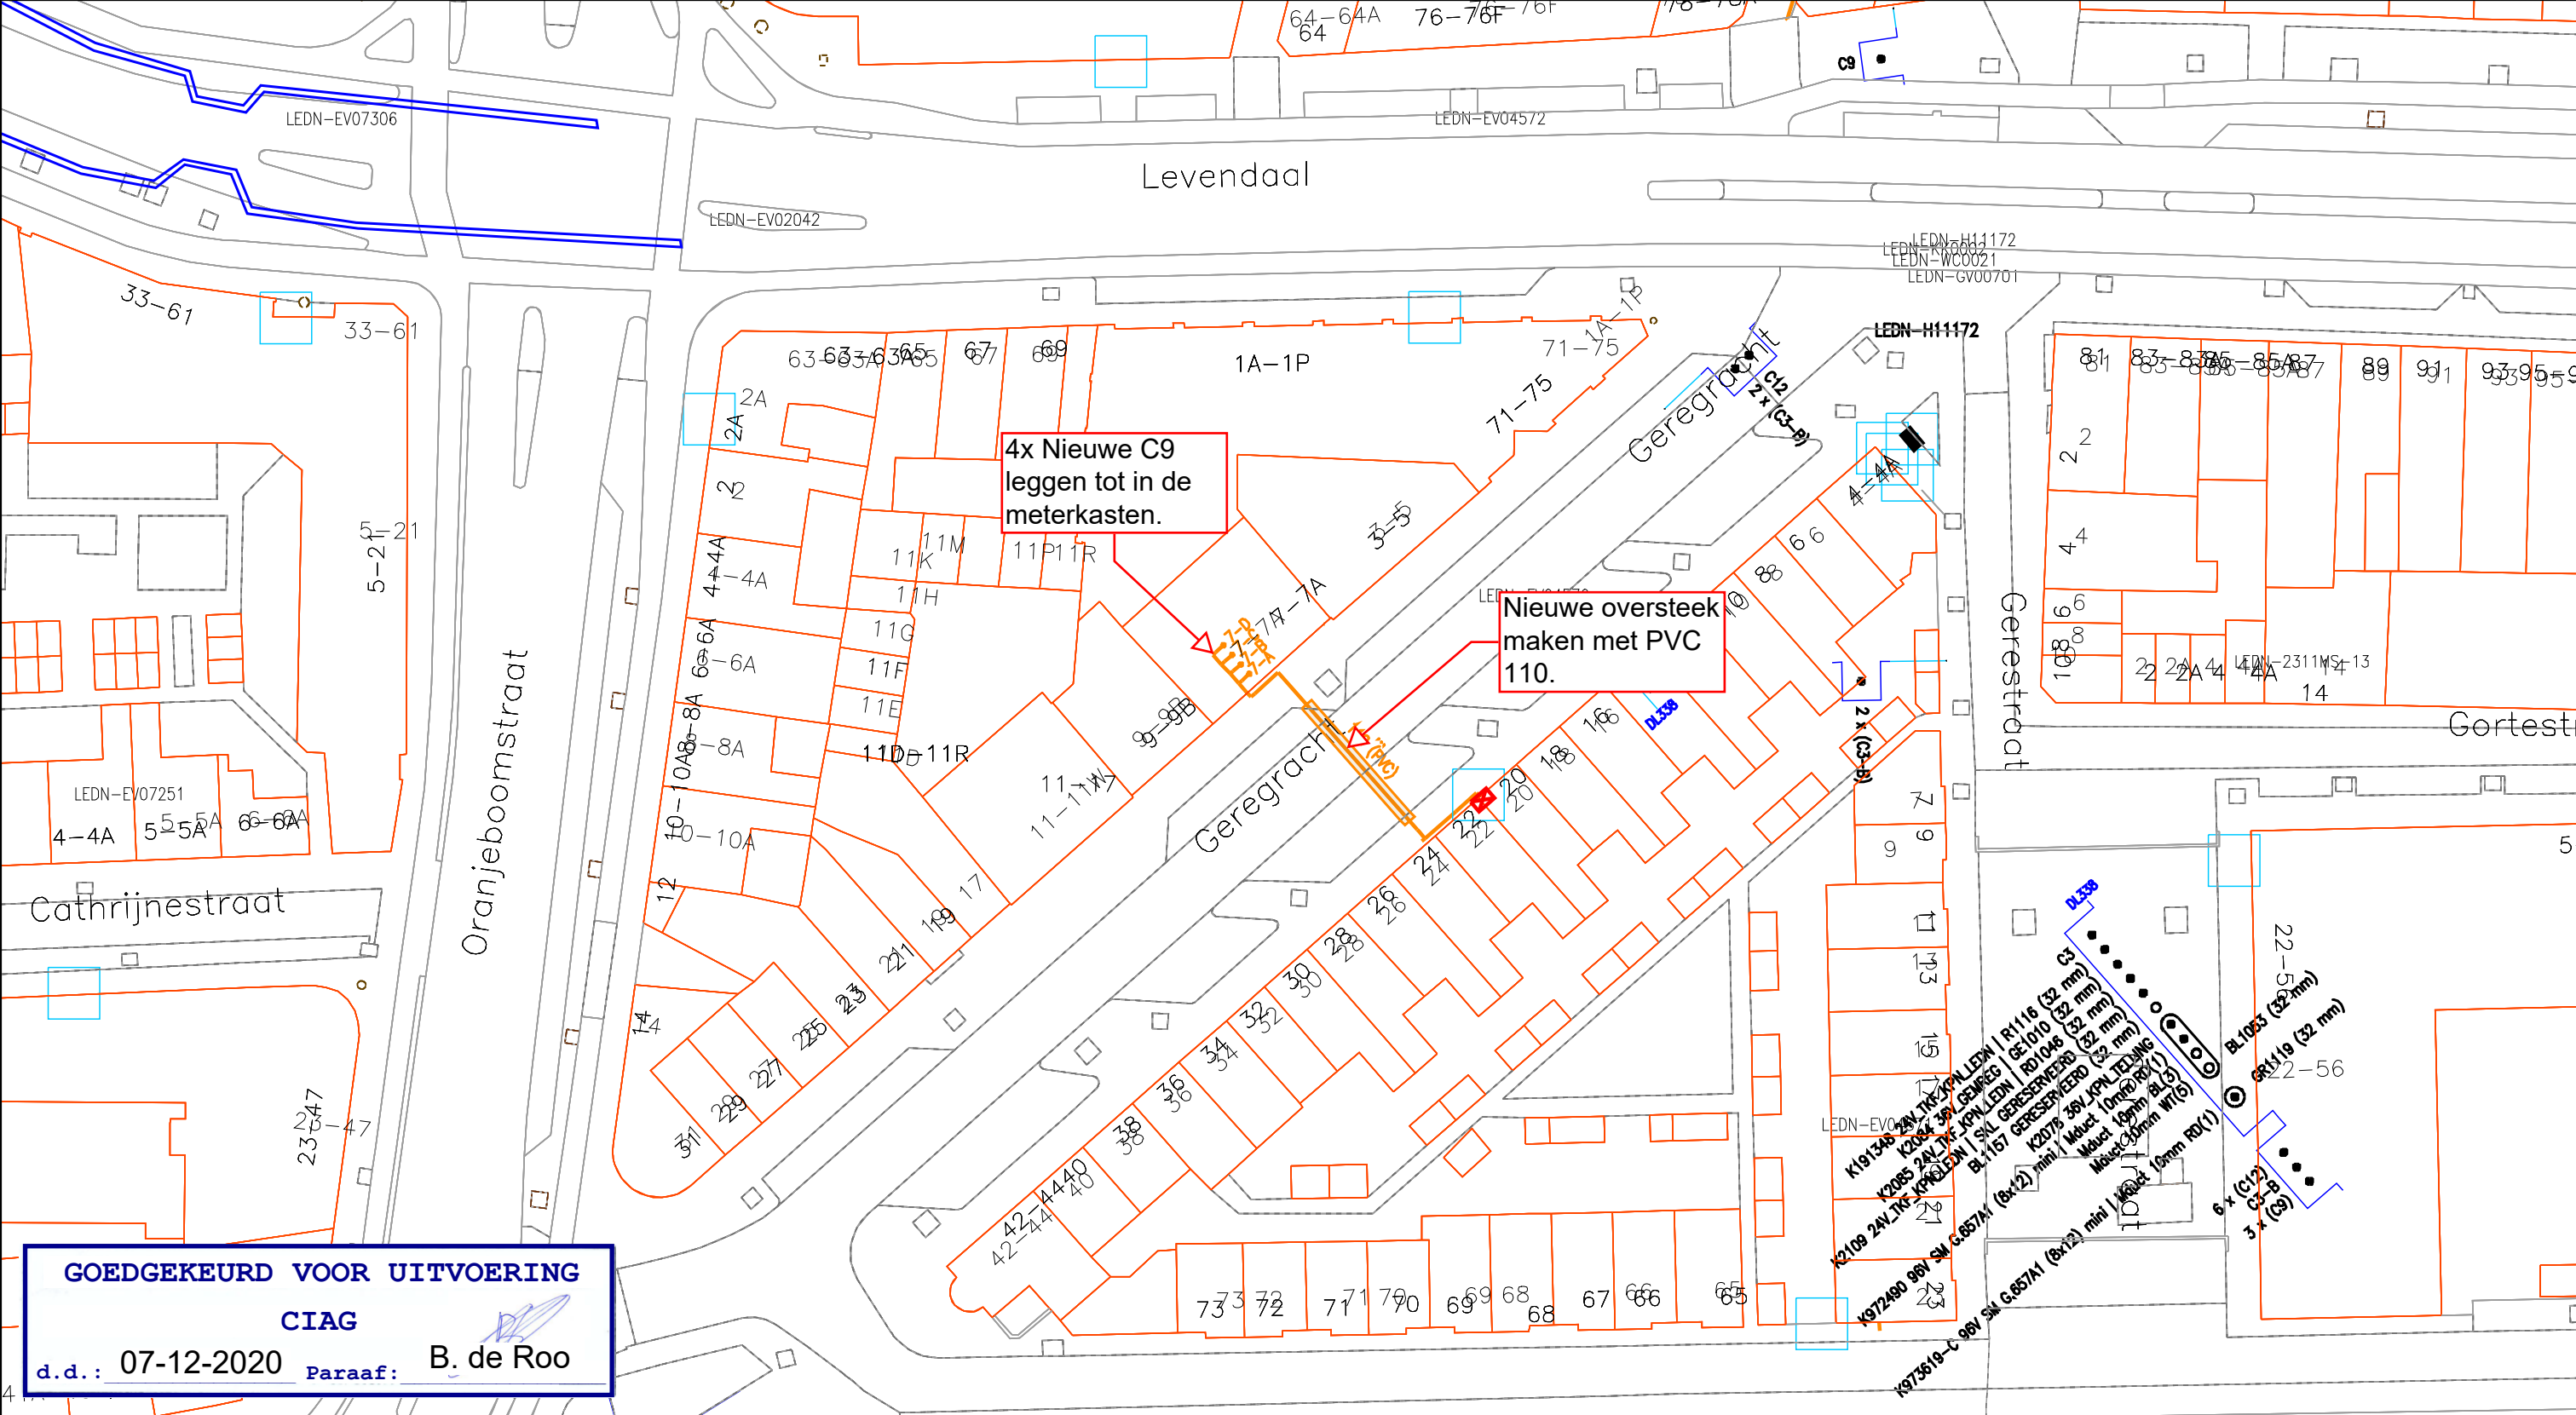

GOEDGEKEURD VOOR UITVOERING
CIAG
d.d.: 07-12-2020 Paraaf: B. de Roo

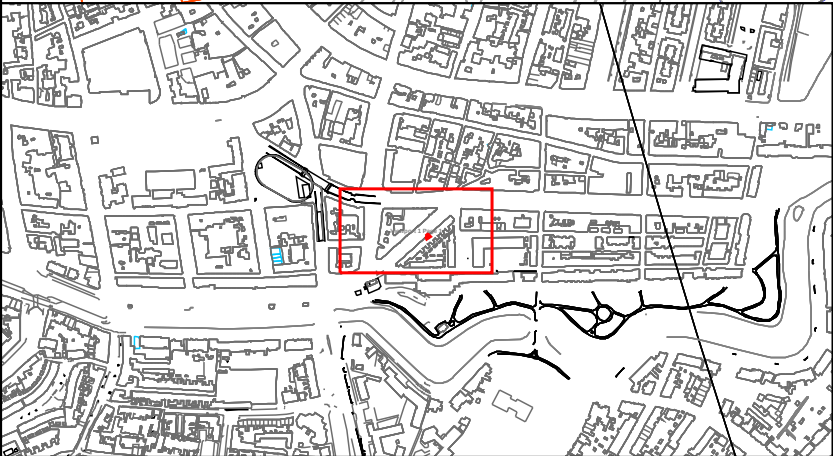

Legenda

■

 Behuizing / Huisje(in bedrijf)

—

 Geul(gepland)

—

 Mantelbuis(gepland)

CAI [Gis]

—●—

 Cai Aansluitdoos(gepland)

Glas [Gis]

■

 Glas Hole(in bedrijf)

Behoort bij beschikking van
Burgemeester en Wethouders
van Leiden

BV. z/20/3144979

Title: 2011108 Geregracht 7-B Leiden

Nummer 93881-463247

LEIDEN

LEIDEN

Schaal: 1:500

User: Bdruo

ACE: CATV

Plotdatum: 07/12/2020

Size: A3

vodafone

Ziggo

N