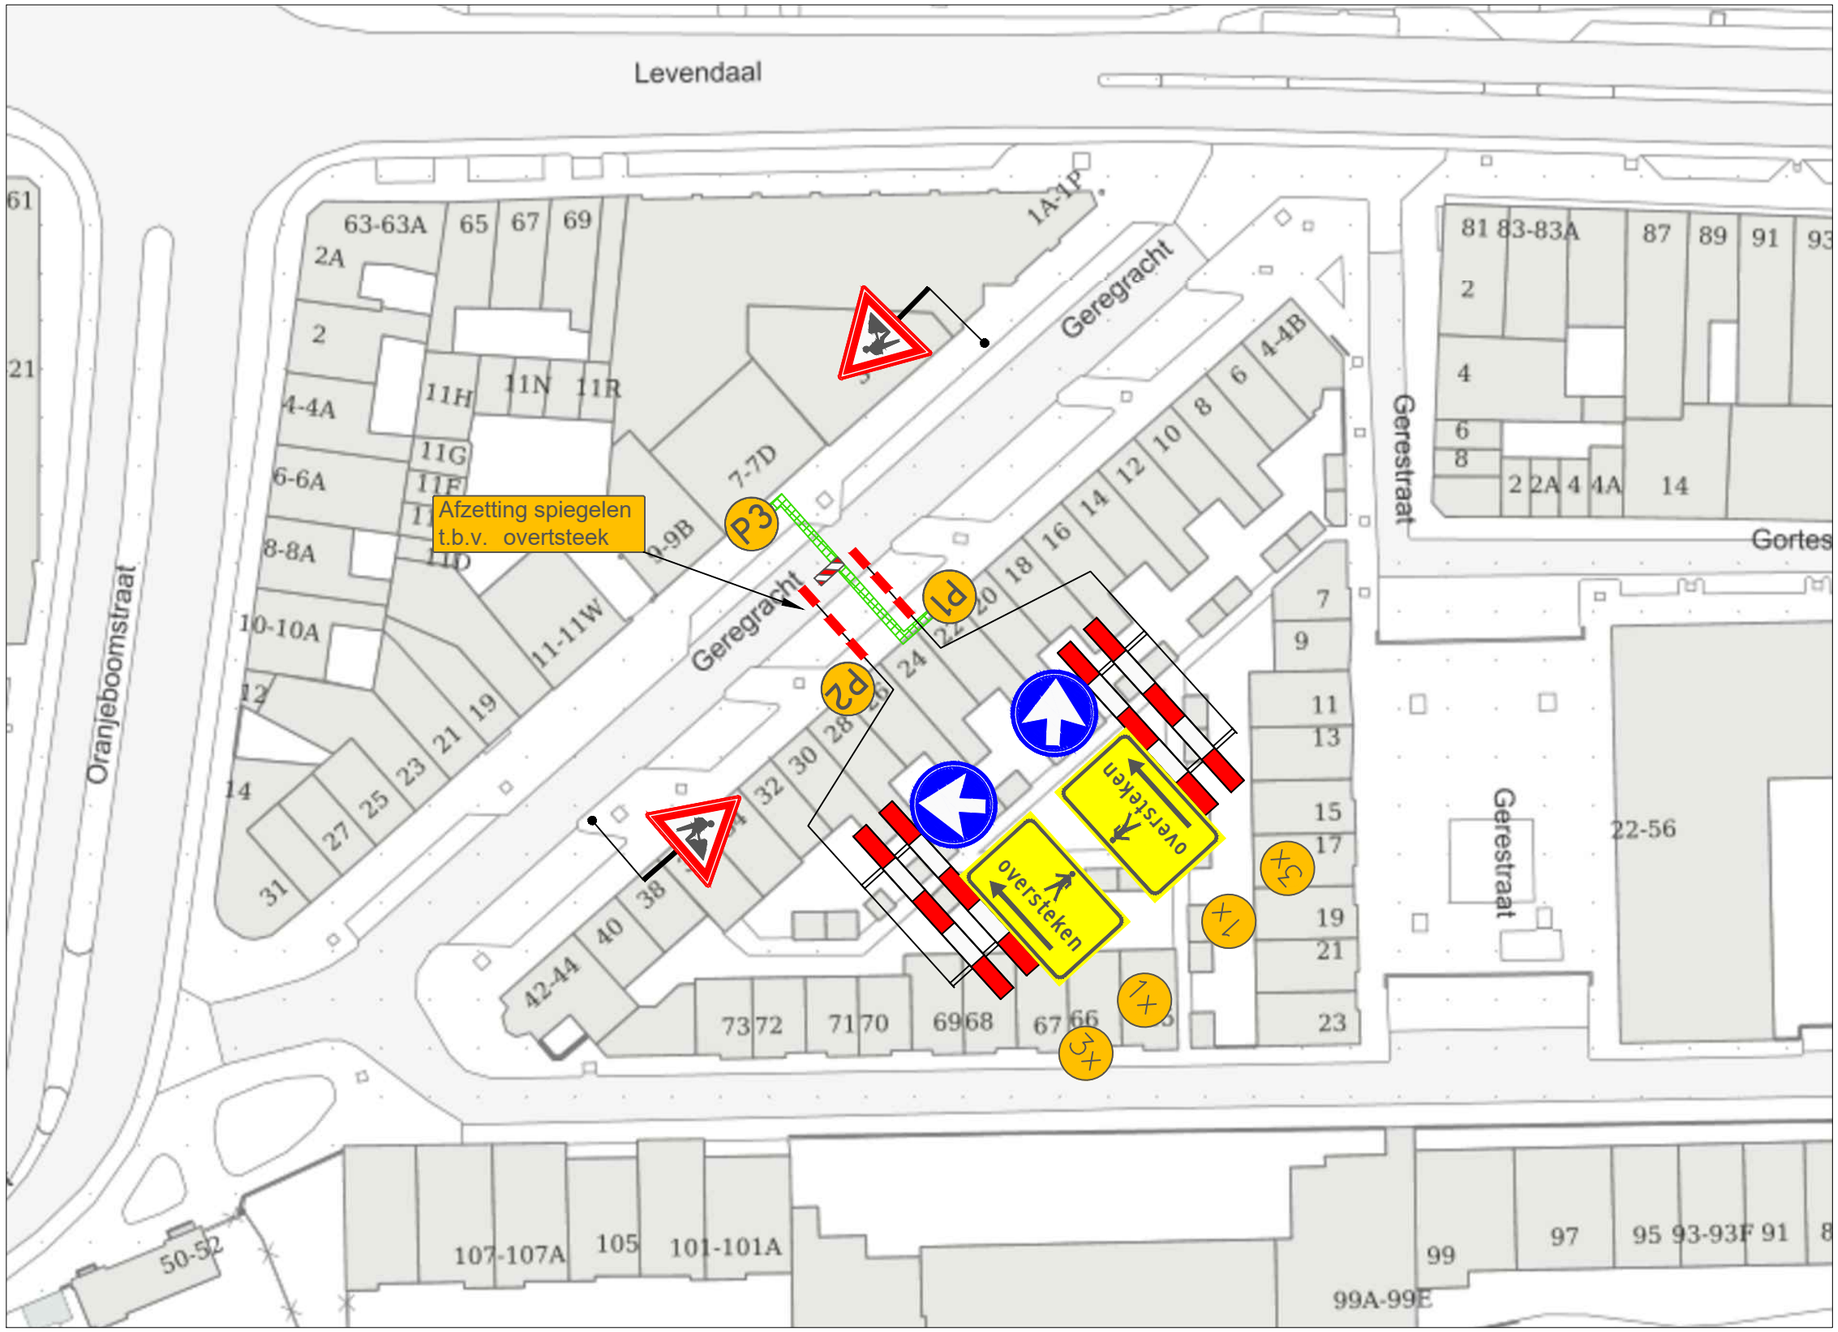

VERKLARING

- Werkvak
- Schrikhek
- Geleidebaken / Verkeerskegel
- Parkeerverbod twee weken van te voren plaatsen

Behoort bij beschikking van Burgemeester en Wethouders van Leiden

BV. z/20/3144979

- afplakken/afkruisen conflicterende bewegwijzering en bebording
- de locatie van bebording is indicatief, de exacte locatie wordt op het werk bepaald
- minimale rijstrookbreedte is 3,50 meter

LOCATIE

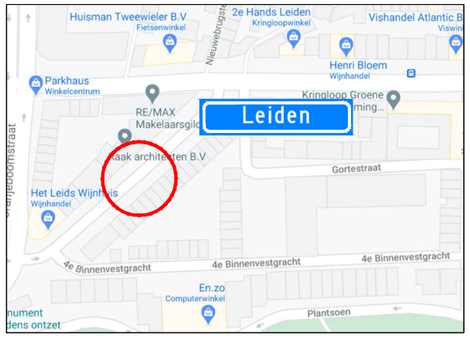

Project: Werkzaamheden Geregracht te leiden						Opdrachtgever: CIAG B.V.
Onderdeel: Afzetting t.b.v. Civiele werkzaamheden						Zwambag Verkeerstechniek, Lakerveld 41, 4128 LE Lexmond, tel: 0347-443000, mob: 06-54386463, E-mail: info@zwambagverkeerstechniek.nl
	A	10-12-20	Concept	S. Abrahamian	Z. Batasun	Project nummer:
Formaat: A3L / Schaal: n.v.t.	Wijziging	Datum	Omschrijving	Tekenaar	Controle	Tekening nummer: 20.043.361A01-A / Referentie opdrachtgever: 2011108

© Zwambag Verkeerstechniek Ontwerp en Advies