


Legenda

- woning; huur
- entree woning
- entree berging
- tegels 300x300mm
- looppoort
- erfafscheiding; kunststof schuttingdelen, 1,8x1,8m
- kavelgrens
- grens plangebied (n.t.b.)

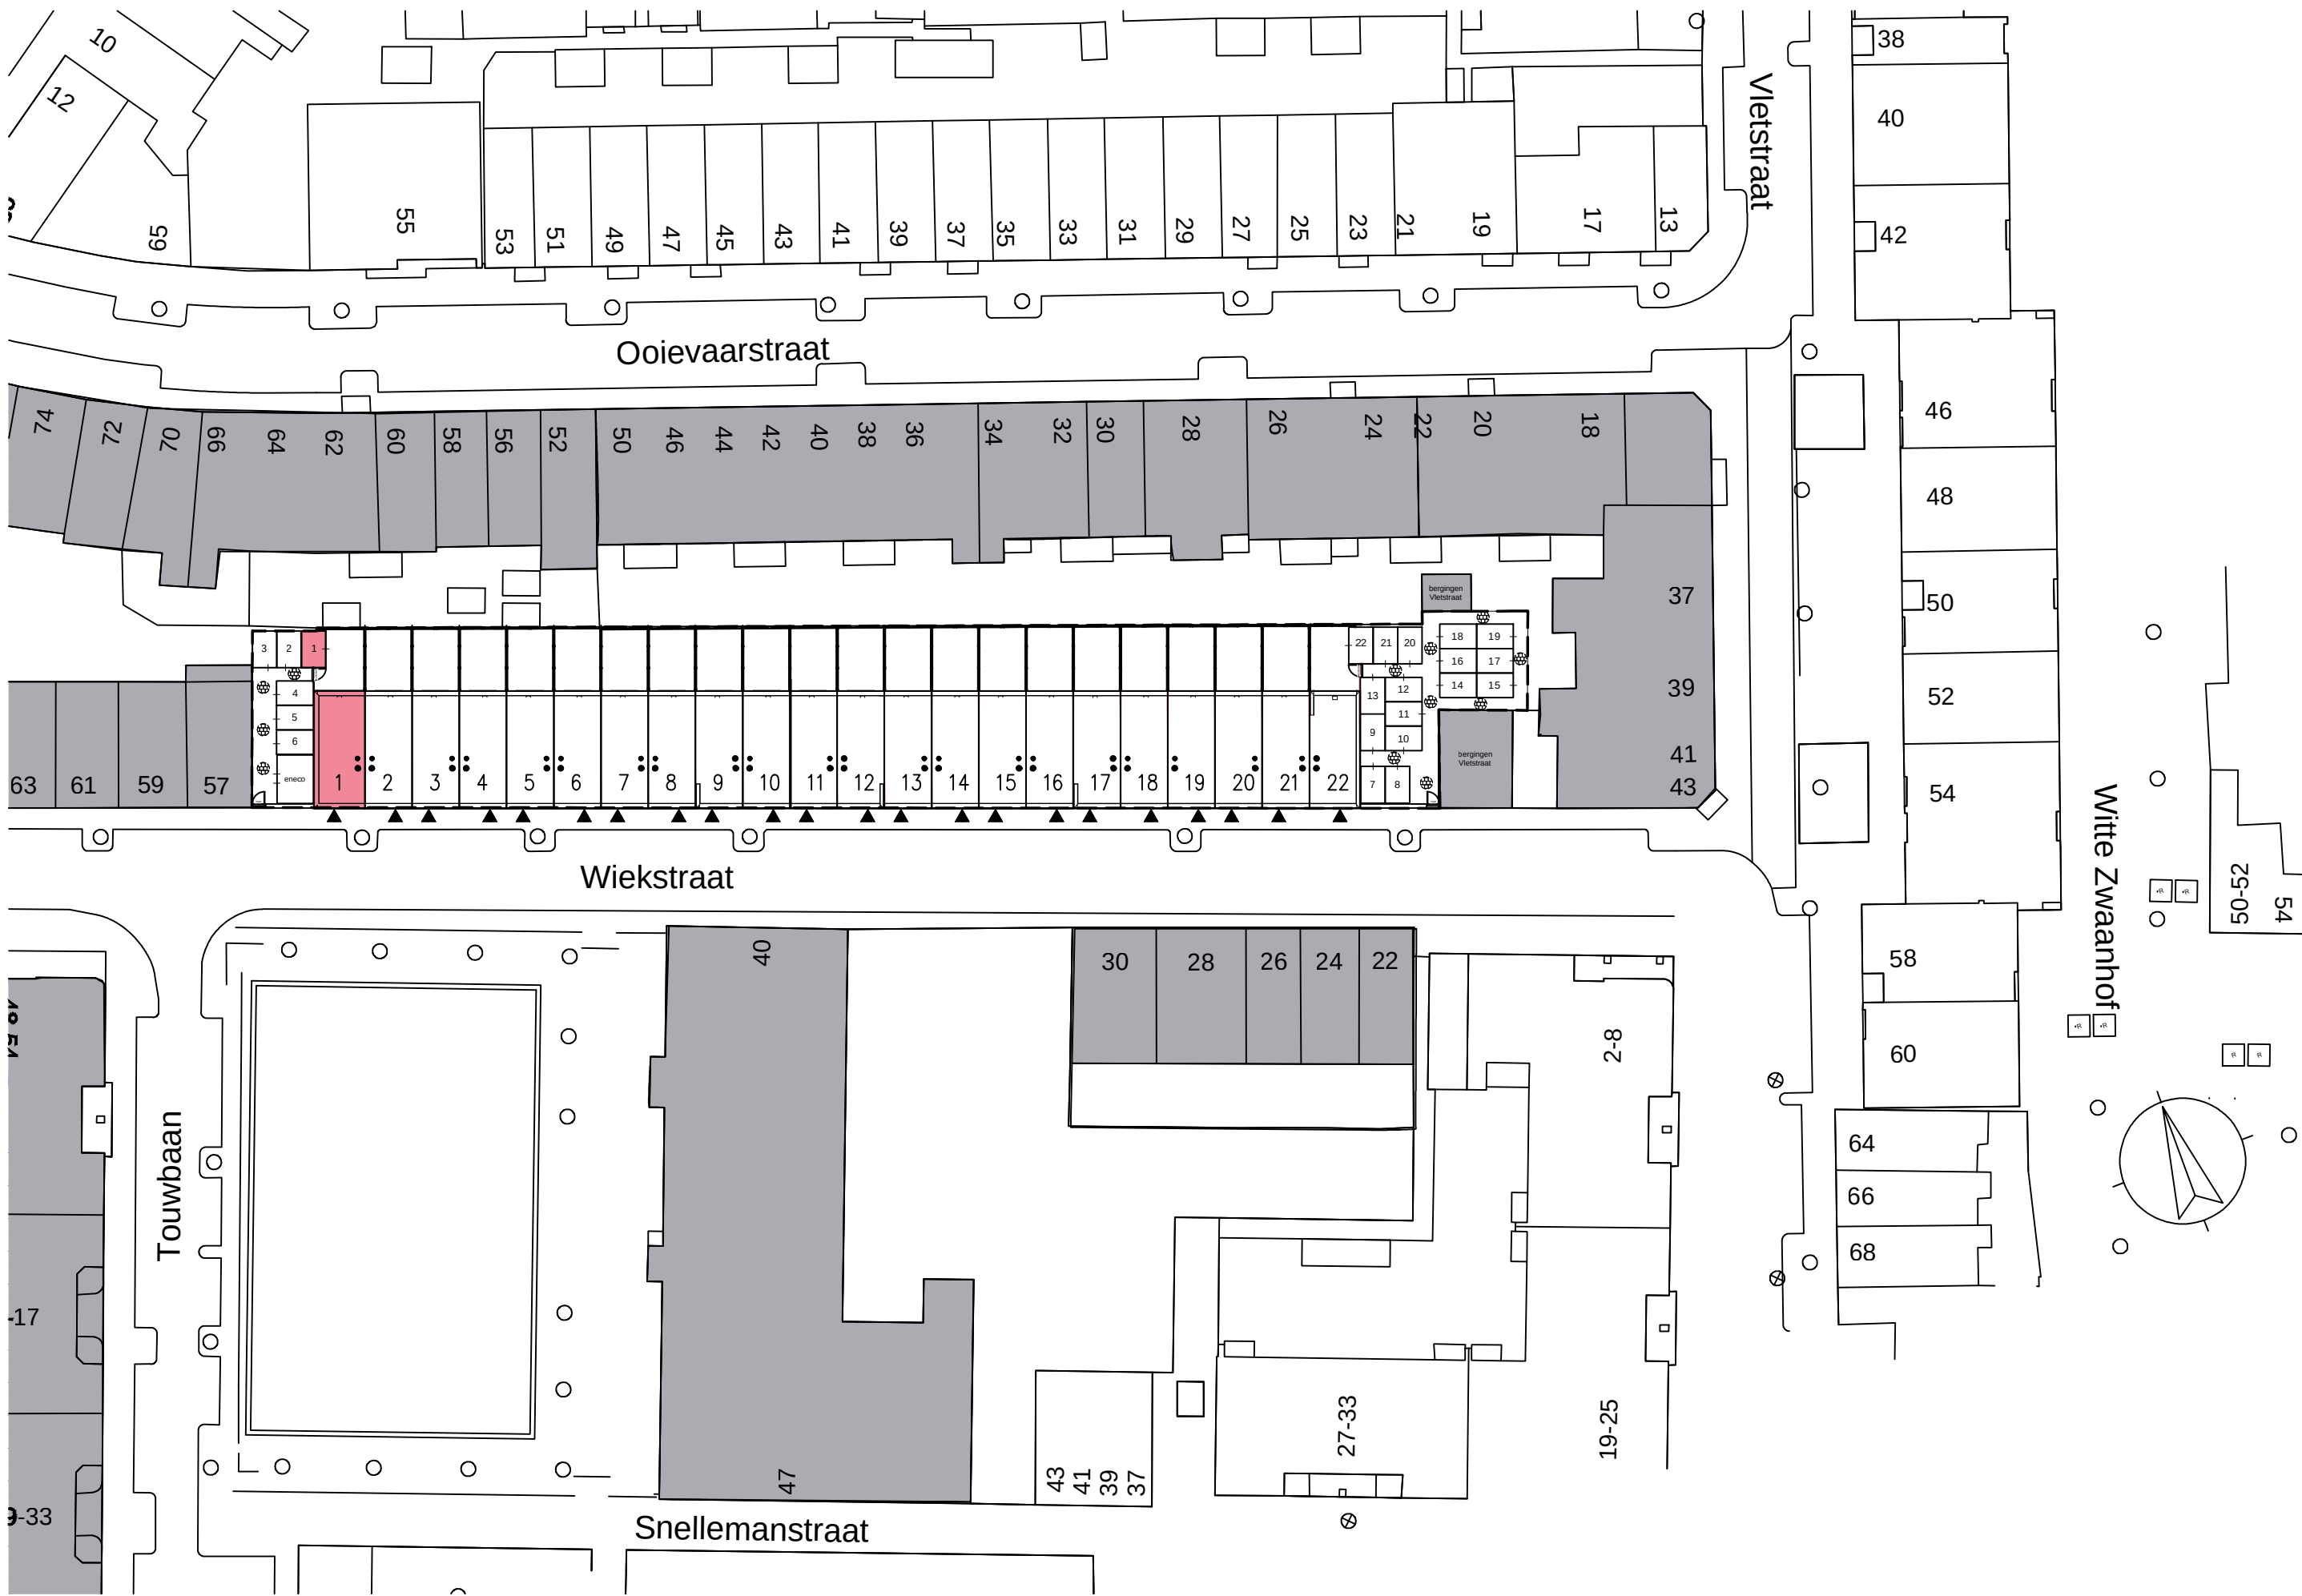

Disclaimer Situatietekening

Gebruikte onderleggers:
Kadastrale kaart met referentie architect; : S1_situatietekening_Wiekstraat_30nov20

Positie bouwblok(ken) en maten door aannemer te controleren voor aanvang werkzaamheden.

heijmans

Heijmans Woningbouw BV

Graafsebaan 65 Postbus 171 T 073 543 51 11
5248 JT Rosmalen 5240 AD Rosmalen F 073 543 59 22

Projectnaam: **Wiekstraat**
Projectlocatie: Rotterdam
Projectnr.: G.104603-12318

Opdrachtgever: Stichting Havensteder
Architect: VSAP
Onderwerp: Situatie
Bouwnummer 1

Formaat: A2
Schaal: 1:500
Datum: 16-12-2020
Getek.: RK

Tekeningnr. OV_001

