

Brandwerendheid




- brandwerendheid hoofdconstructie met betrekking tot bezijken 60 minuten

Prefab betoncasco

- Prefab betonwanden: uitvoering volgens berekening en tekening leverancier
- Begane grondvloer: ribcassettevloer; uitvoering volgens berekening en tekening leverancier
- Verdiepingsvloeren: kanaalplaatvloer; uitvoering volgens berekening en tekening leverancier

Beton

Uitgangspunten	Milieuklasse en befondeking op buitenste wapening [mm]											
	betonstaal : B500B	onderdeel	sterkte-klasse	milieuklasse	dekking	onder	milieuklasse	boven	dekking	zijkant	milieuklasse	dekking
funderingsbaken			vlgs. opgave leverancier									

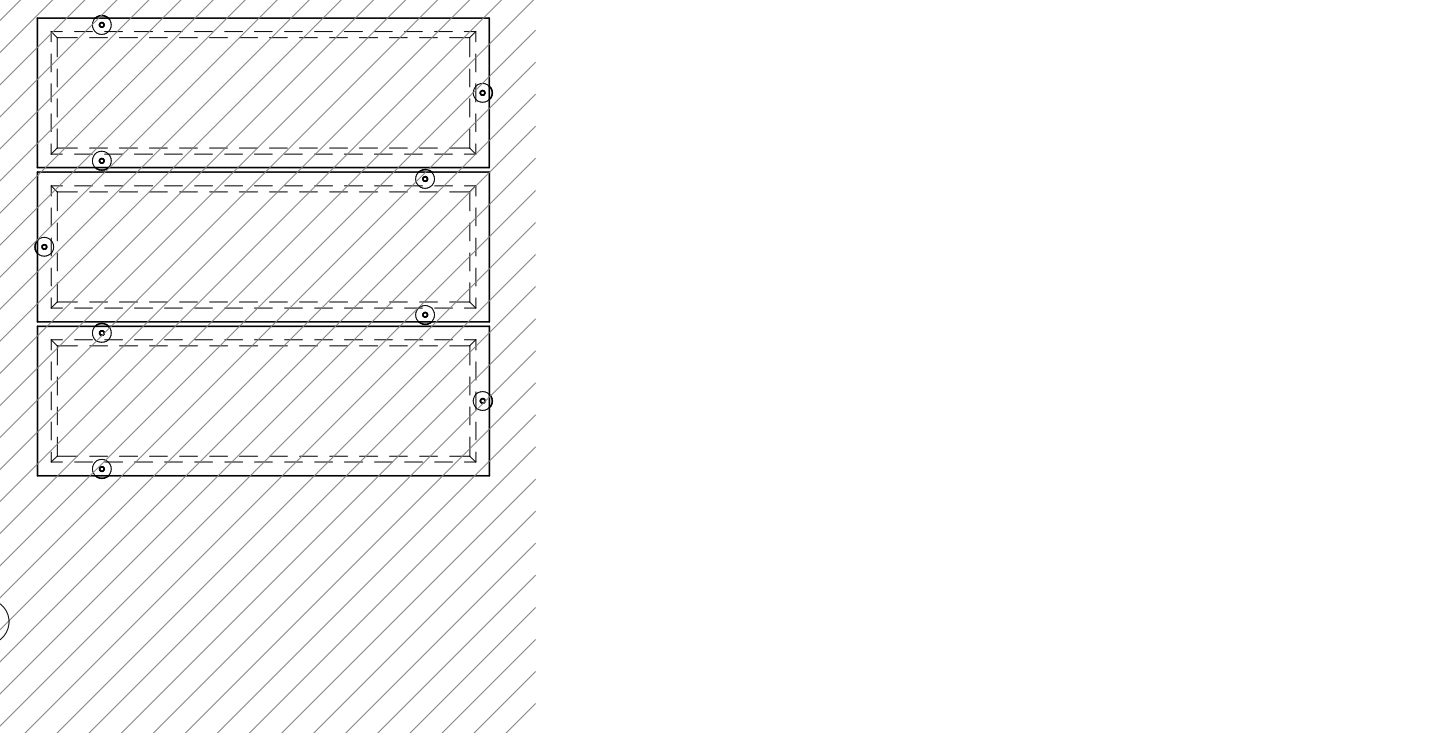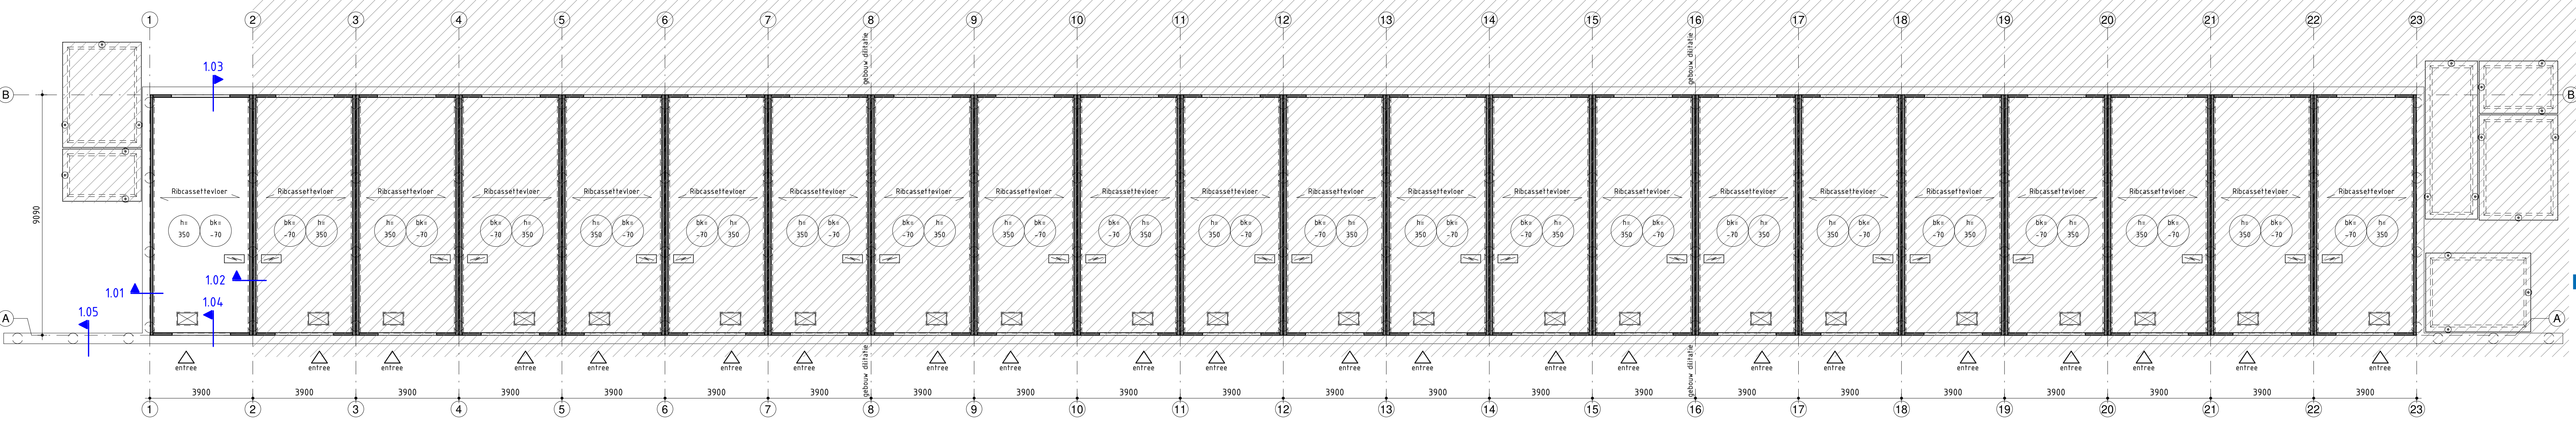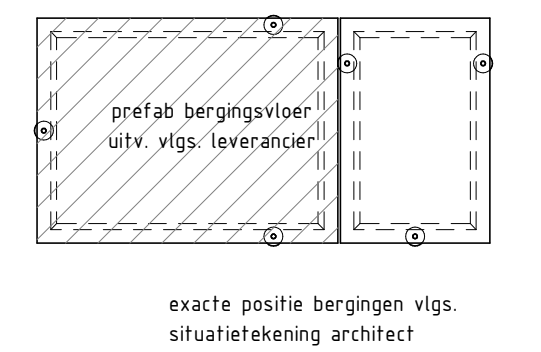

Almere
Assen
Emmen
Rotterdam
s=Hertogenbosch

088 - 678 03 00
info@goudstikker.nl
www.goudstikker.nl

goudstikker | de vries

project: ROTTERDAM; 22 woningen Wiekstraat

opdrachtgever: Heijmans Woningbouw B.V.

architect: VSAP

onderdeel: Funderingsoverzicht, bnr 1

fase: Aanvr. Omg.verg.	status: definitief	werksnummer: 20205134	tekeningnummer: AO-101
		school: 1:25, 1:100	datum: 15-12-2020
		formaat: A2 (420x1189)	laatste wijz.:

wijziging