


Sloop-, hijs- en bouwveiligheidszones volgens landelijk richtlijn
nog nader uit te werken

gebouwhoogte / hijslathoogte (m)	bouwveiligheids- zone (m)	gebouwhoogte / hijslathoogte (m)	bouwveiligheids- zone (m)
3	1,5	140	16
6	2	150	17
9	2,5	160	19
12	3	170	20
15	3,5	180	21
20	4	190	22
30	5	200	23
40	6	210	24
50	7	220	25
60	8	230	26
70	9	240	27
80	10	250	28
90	11	260	30
100	12	270	31
110	13	280	32
120	14	290	33
130	15	300	34

Tabel 1: De relatie tussen gebouwhoogte / hijslathoogte en bouwveiligheidszone, tot een gebouwhoogte van 300 meter. Tot 150m is dit in Nederland beproeft. Boven de 150m moet hier ervaring mee worden opgedaan.

RENNVOOI

- Bouwterrein
- Bouwhekken
- Vrachtverkeer
- Zaagloods / containers
- Bouwkeet
- Gevelsteiger voorzien van fijnmazig net
- Gevelsteiger
- PG-lift(en)
- GL-lift(en)
- Aandachts- / bespreekpunt
- Nr...
H = ...
G = ...
Boom te handhaven
Nr. = boomnummer
H = boomhoogte
G = graafafstand
Boom te kappen
- LM-3 te verplaatsen
- afzethak
- Vrachtverkeer naar bouwplaats
- Vrachtverkeer van bouwplaats
- Autoverkeer
- Fietsers
- Voetgangers
- Parkeren

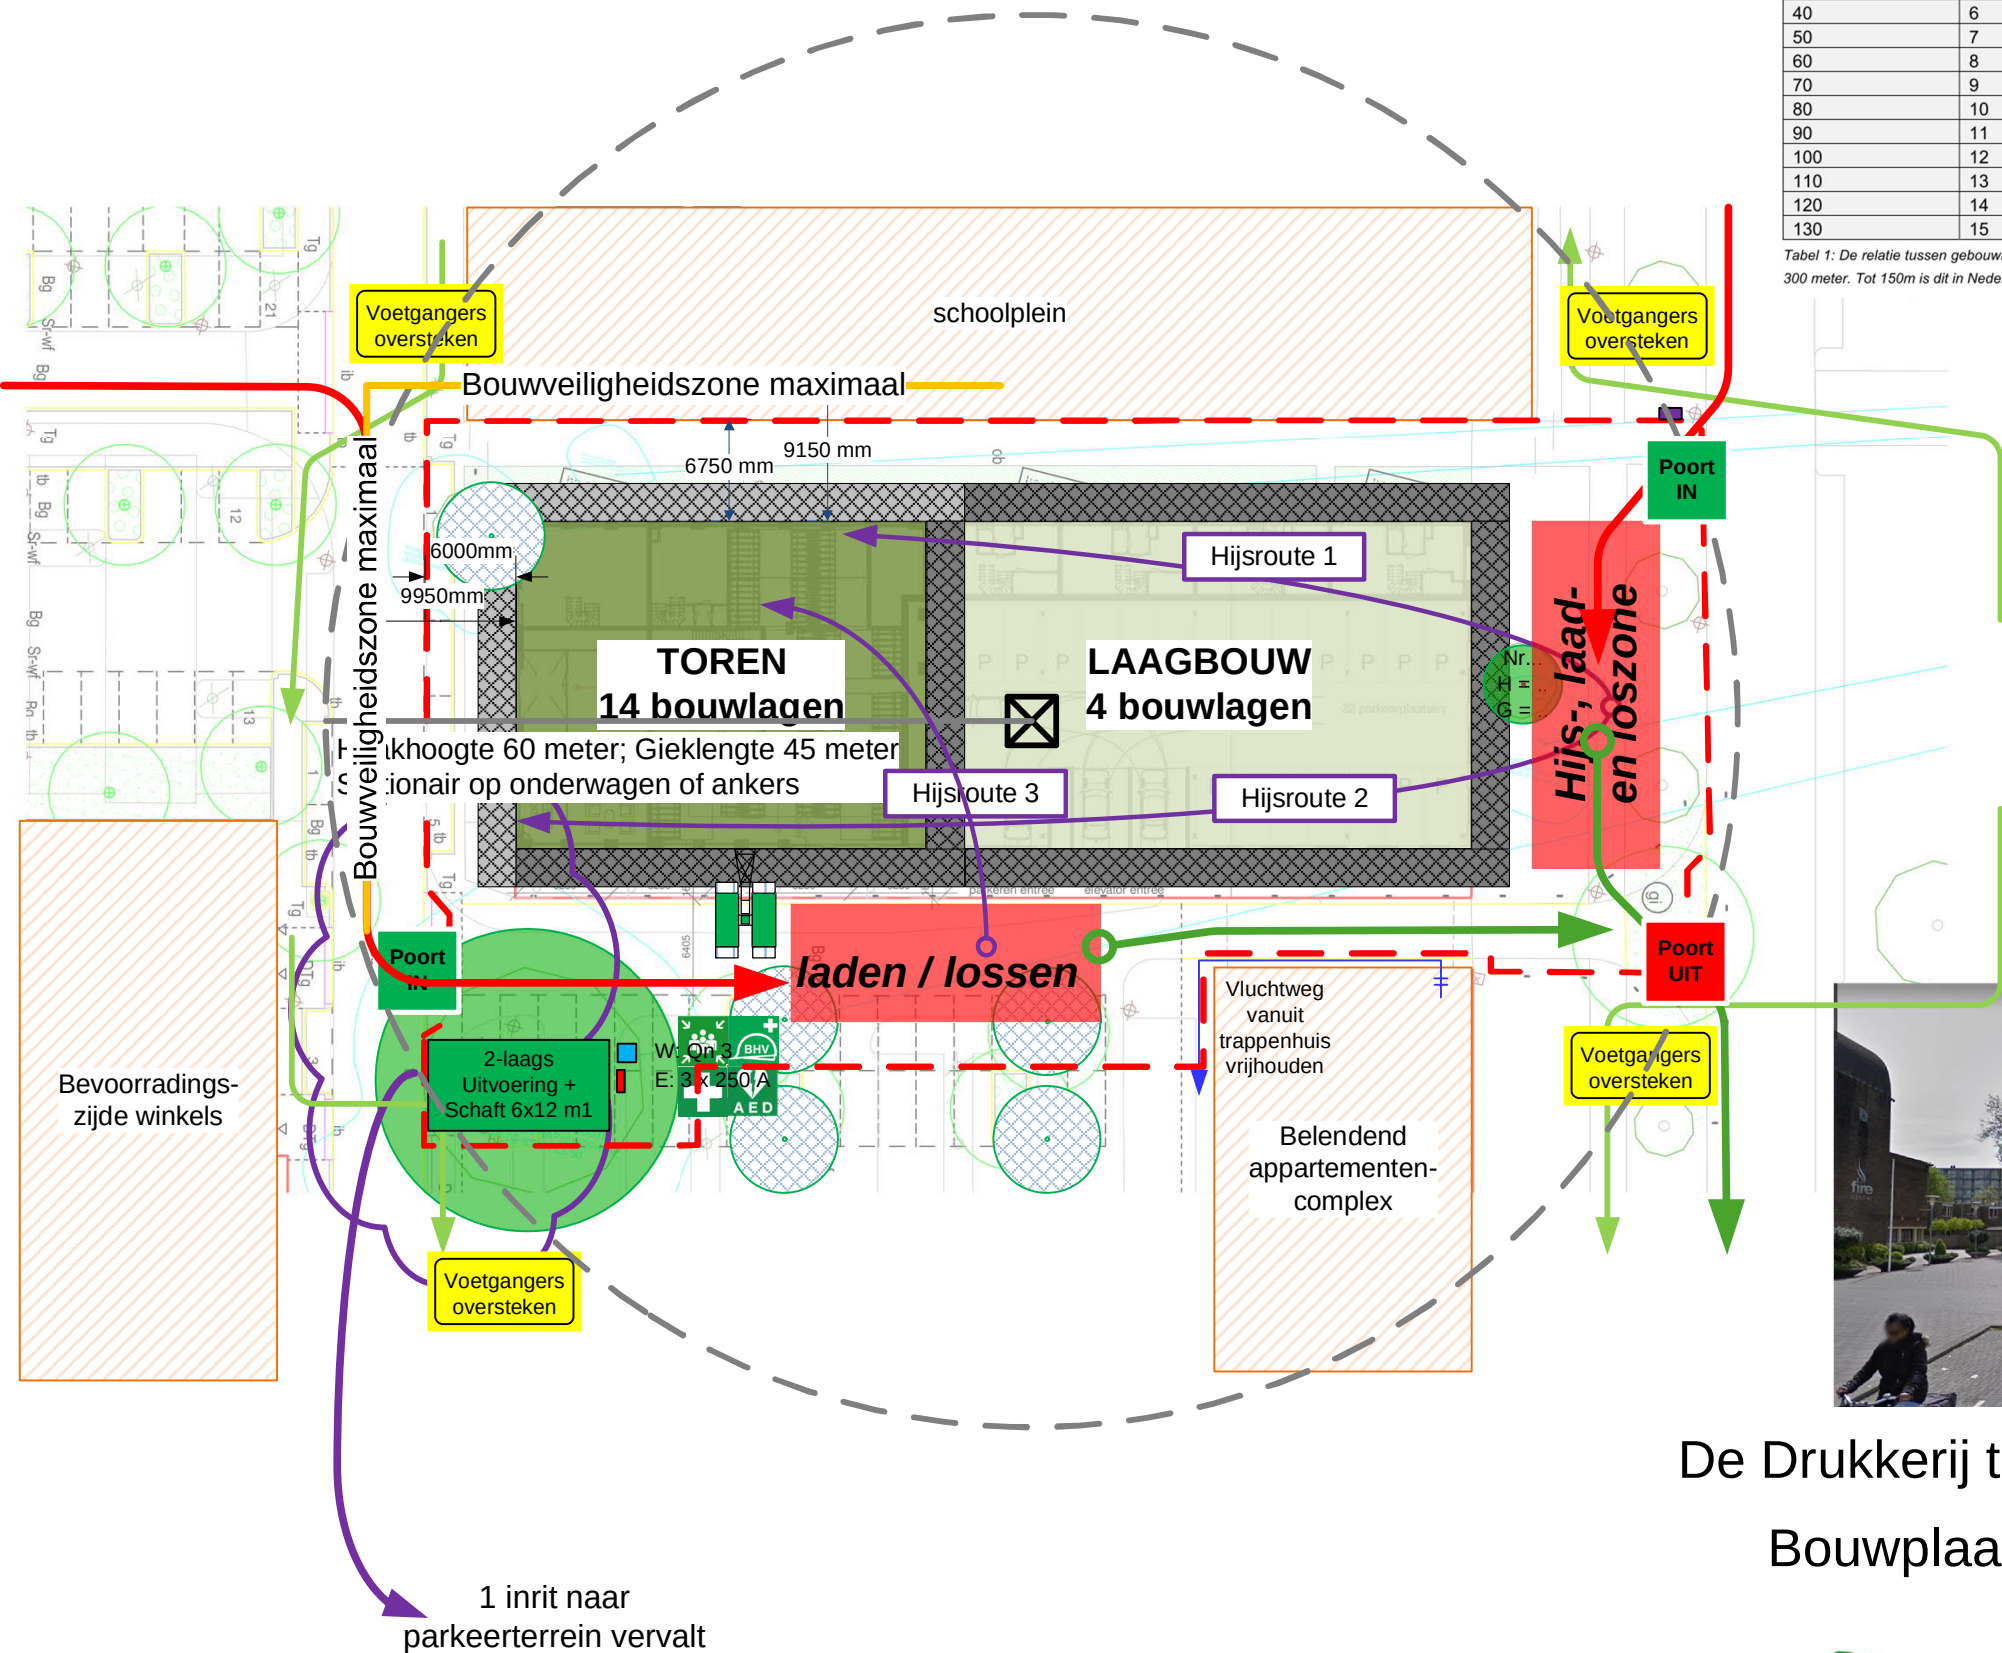

De Drukkerij te Rotterdam
Bouwplaatsinrichting tijdens bouw



Postbus 298
2910 AG
Nieuwerkerk a/d IJssel
Tel 0180 333 170

Ringvaartlaan 4
2914 VJ
Nieuwerkerk a/d IJssel
Fax 0180 333 189

e -
d -
c -
b -
a -
Datum: 2-06-2020 RS RS
Schaal: geen get. gec.
werk no. tekening no.
1614 BB 02a