


Aansluiting verplaatsen dmv. oude verwijderen en nieuwe maken:

QN-1,5  
PE-32 100-hdpe-sdr 11  
PVC-160

- Aansluiting ligt waarschijnlijk in het asfalt.
- Opnieuw opbouwen
- wegkruising

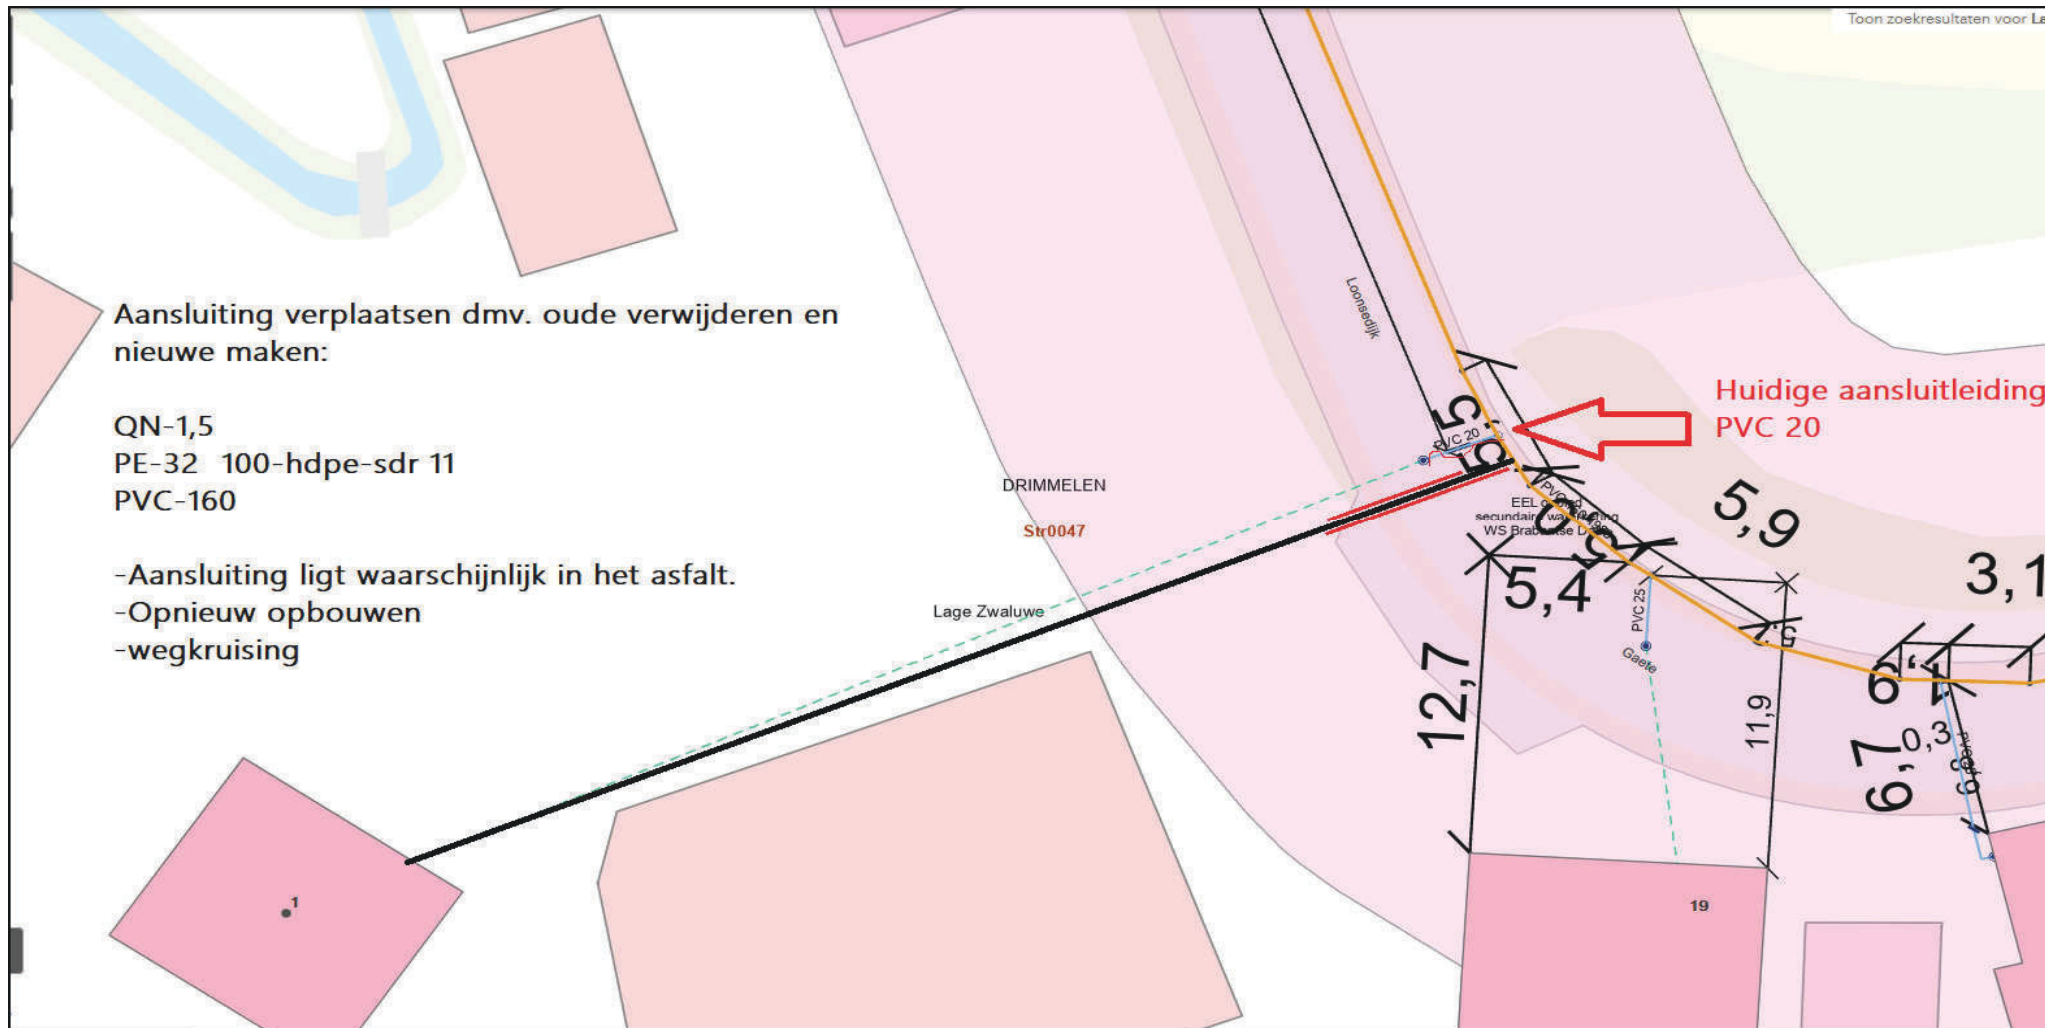

Soort aansluiting Oud verw. Nw maken.  
Aansluitwaarde QN1,5  
Hoofdleiding PVC 160  
Aansluitleiding PE32

Bijzonderheden: wegekruising, aansluiting in asfalt, verkeersmaatregelen



Geen groene buis meeleggen  
Geen oranje buis meeleggen

— Bestaande hoofdleiding  
— Bestaande aansluitleiding  
— Nieuwe aansluitleiding  
— Te verwijderen aansluitleiding (indien van toepassing)

Locatie  
Nr.  
Plaats

Loonsedijk  
1  
Lage Zwaluwe

Ons kenmerk  
Aansluitingen

DI54567

Tekeningnummer

DI54567  
Water

Brabantwater (huis)Aansluitingen

Aanvraagnummer

698266

Ondertekend door

M

Gedateerd op

383962-B

20-1-2021

Schaal

geen

Beheerskaartnummer

brabantWater