


Uitvoeringstekening

- GPS METEN**
(oplossen op rechte)
- UIT TE NEMEN LEIDING: 25 mm:**
- BUITEN GEBRUIK TE STELLEN LEIDING:**
- BUITEN GEBRUIK GESTELDE LEIDING**
- BESTAANDE LEIDING**
- GEPROJECTEERDE LEIDING - PROJECT N°:**
- TE LEGGEN LEIDING: 130 mm: 40 PVC - 260 mm: 63 PVC**
60 mm: 110 PE - 430 mm: 110 PVC

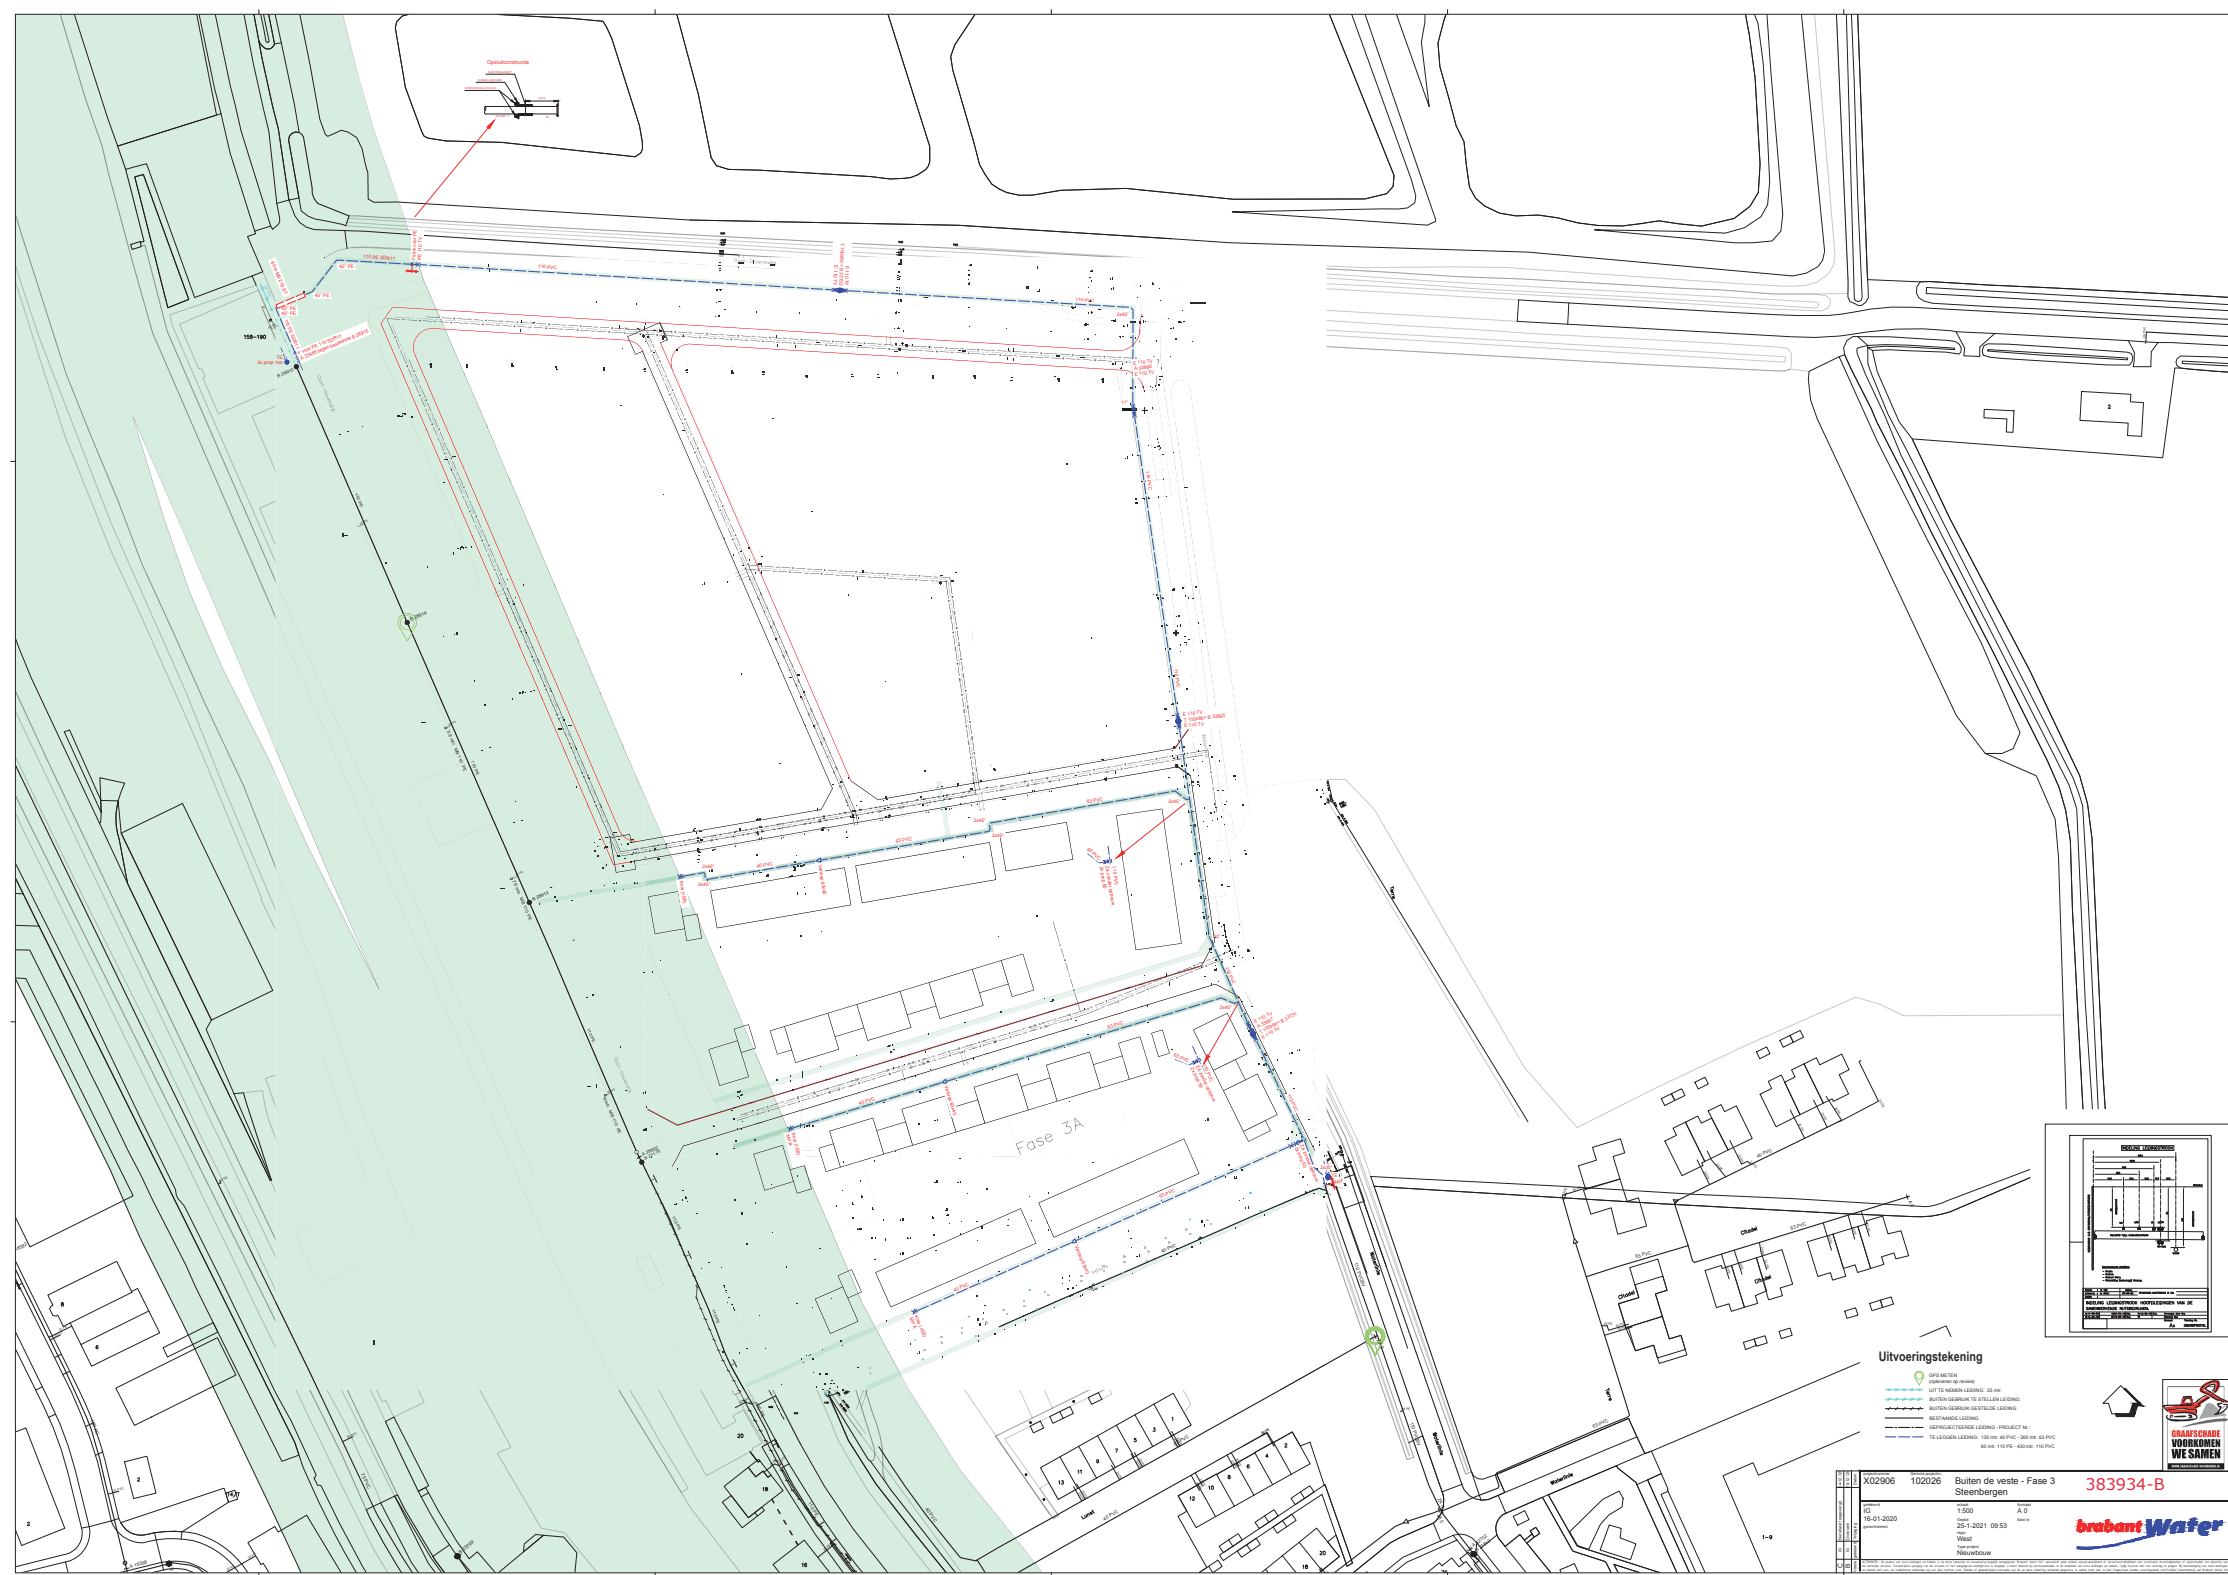

383934-B

brabantWater

4-12 5-12 6-12 7-12 8-12 9-12 10-12 11-12 12-12	X02906 102026 Buiten de veste - Fase 3 Steenbergsebergen	Geplande oplevering 15-12-2020	
		gepland IG 16-01-2020 gepland 16-01-2020	tussent 1:500 25-1-2021 09:53 West Nieuwbouw