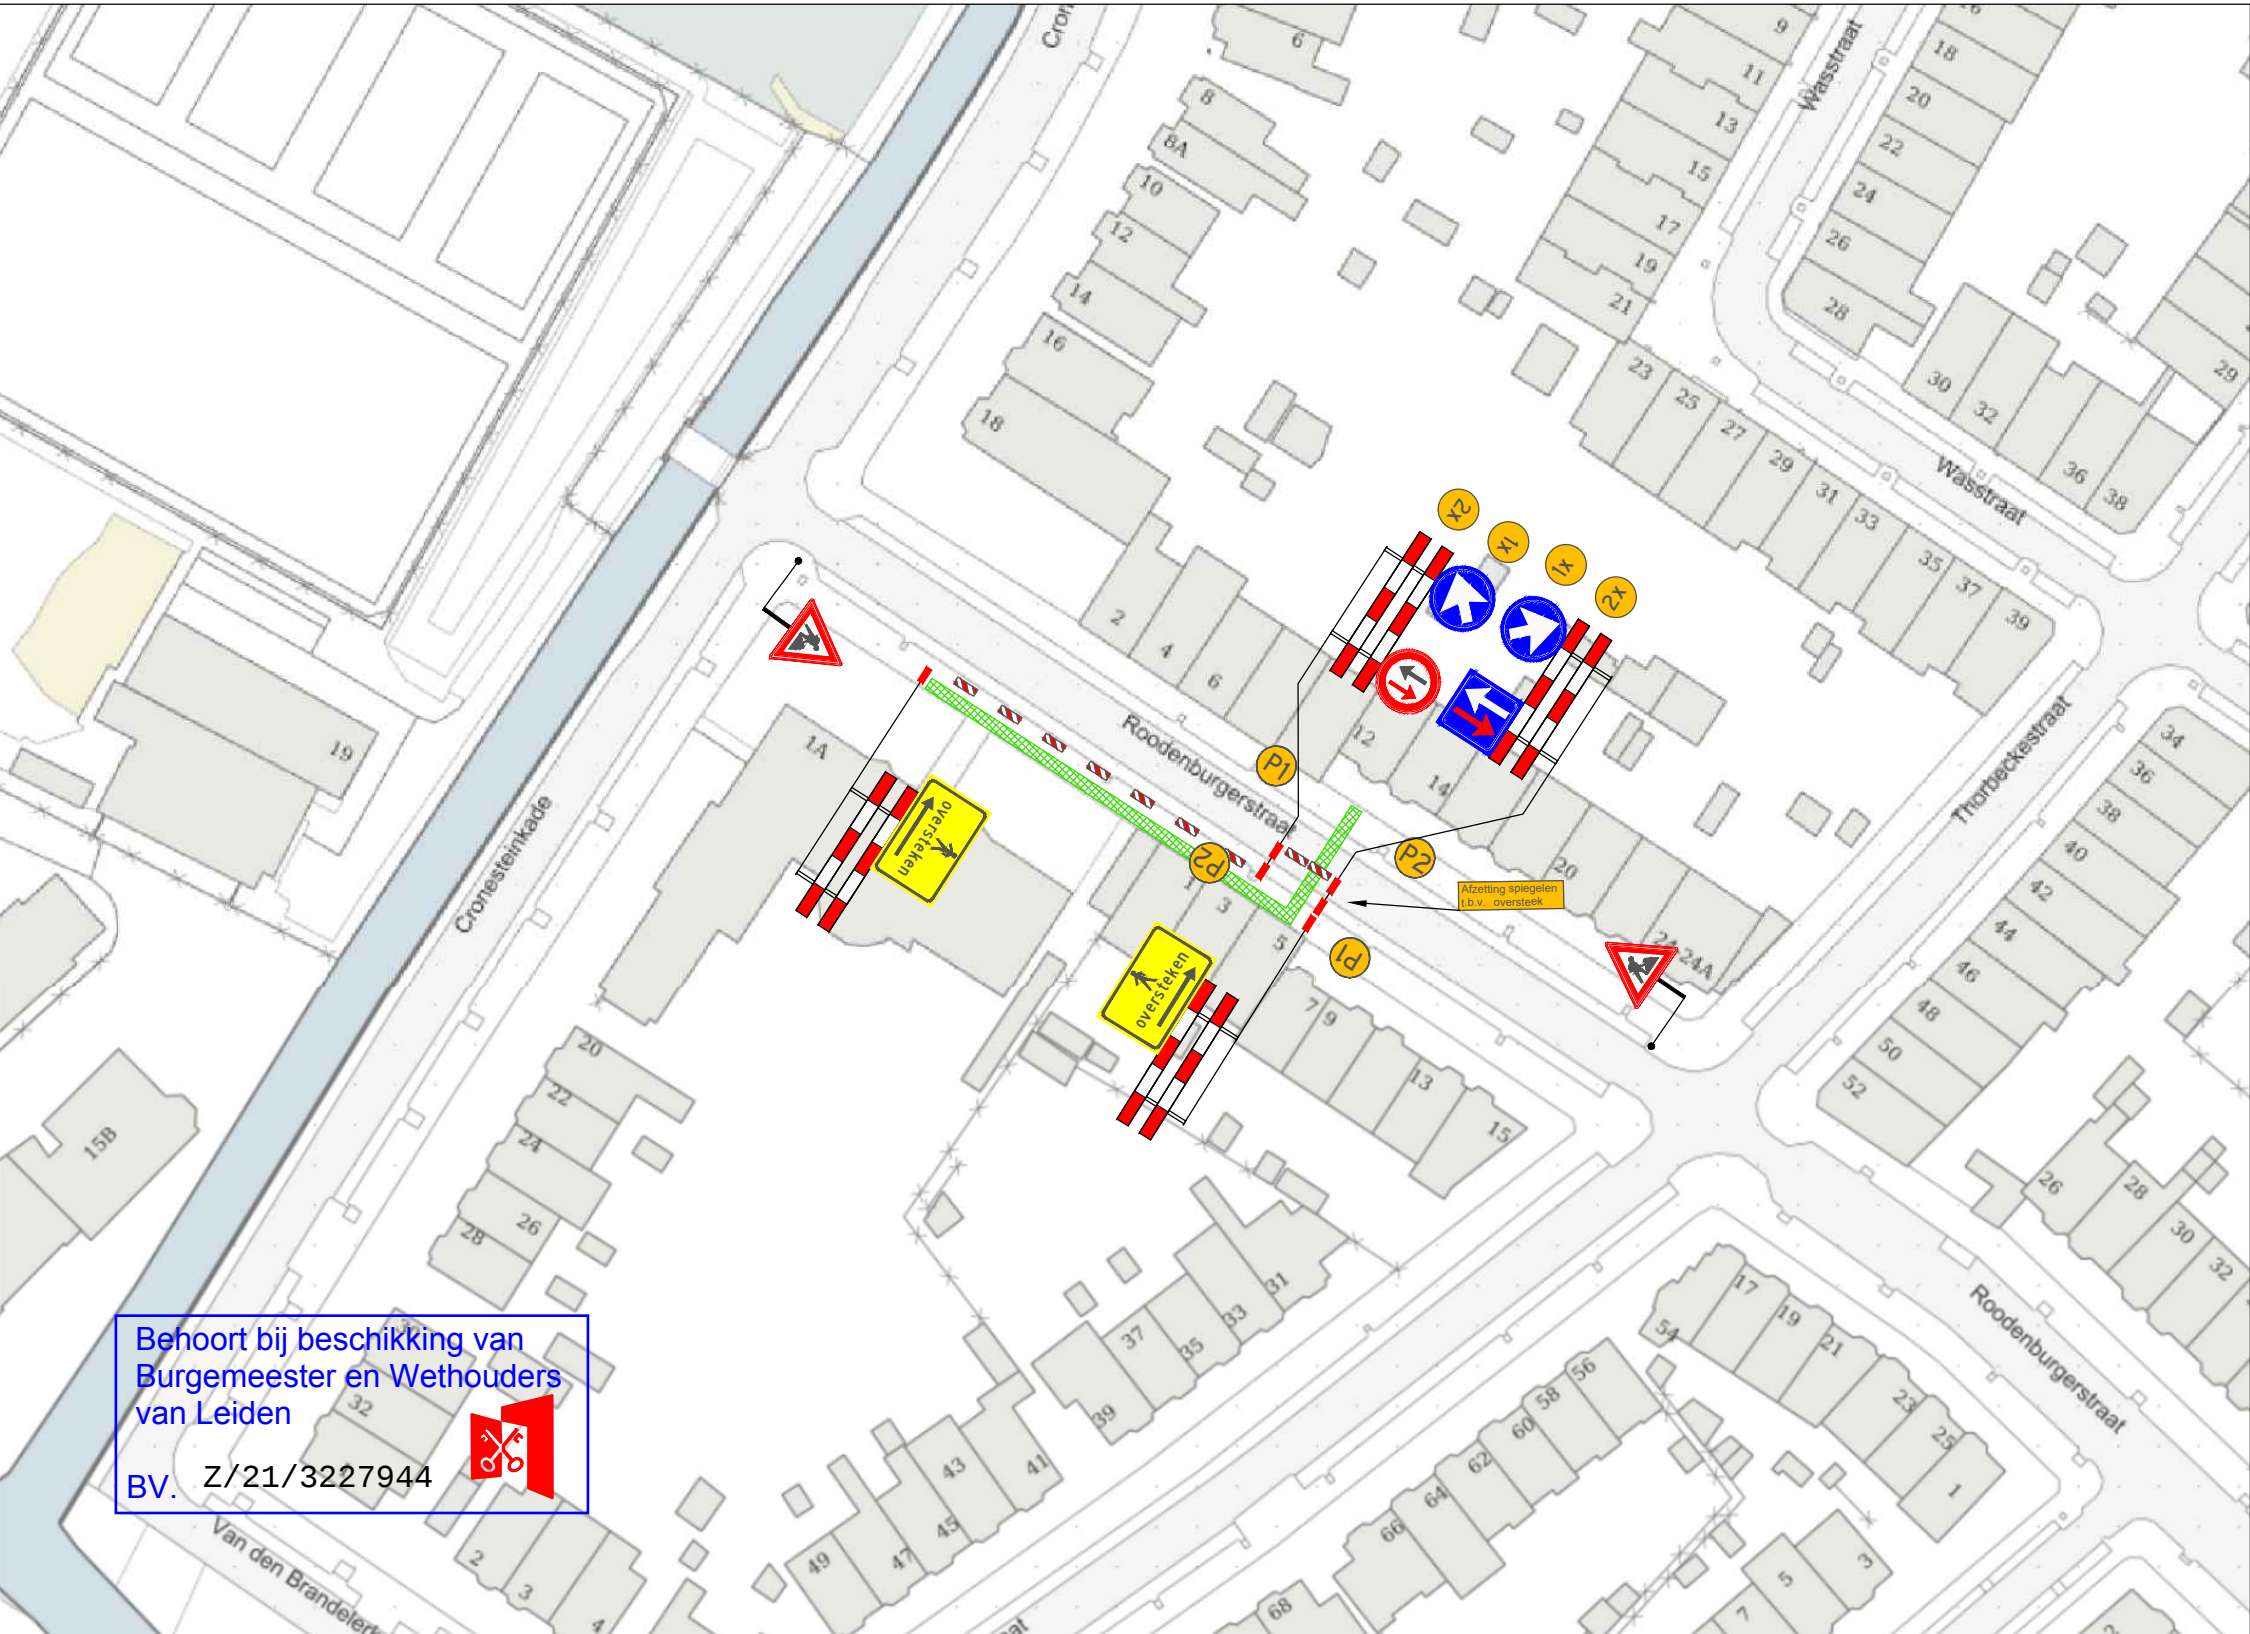




VERKLARING

 Werkvak

 Schrikhek

 Geleidebaken / Verkeerskegel

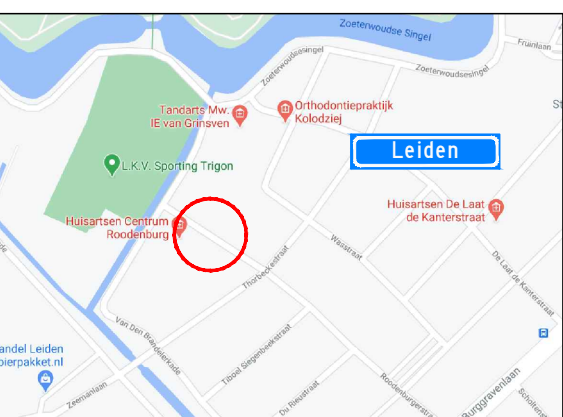
 Parkeerverbod twee weken van te voren plaatsen

- afplakken/afkruisen conflicterende bewegwijzering en bebording
- de locatie van bebording is indicatief, de exacte locatie wordt op het werk bepaald
- minimale rijstrookbreedte is 3,50 meter

LOCATIE



Project: Werkzaamheden Roodenburgerstraat 1A te Rotterdam							Opdrachtgever:			
Onderdeel: Afzetting t.b.v. civiele werkzaamheden								Zwambag Verkeerstechniek Lakerveld 41 4128 LE Lexmond tel: 0347-443000 mob: 06-54386463 E-mail: info@zwambagverkeerstechniek.nl		
		A	18-02-21	Concept	A. Muij	Z. Batason				Project nummer:
Formaat: A3L	Schaal: n.v.t.	Wijziging	Datum	Omschrijving	Tekenaar	Controle	Tekening nummer: 21.043.108A01-A		Referentie opdrachtgever: 2102001	