


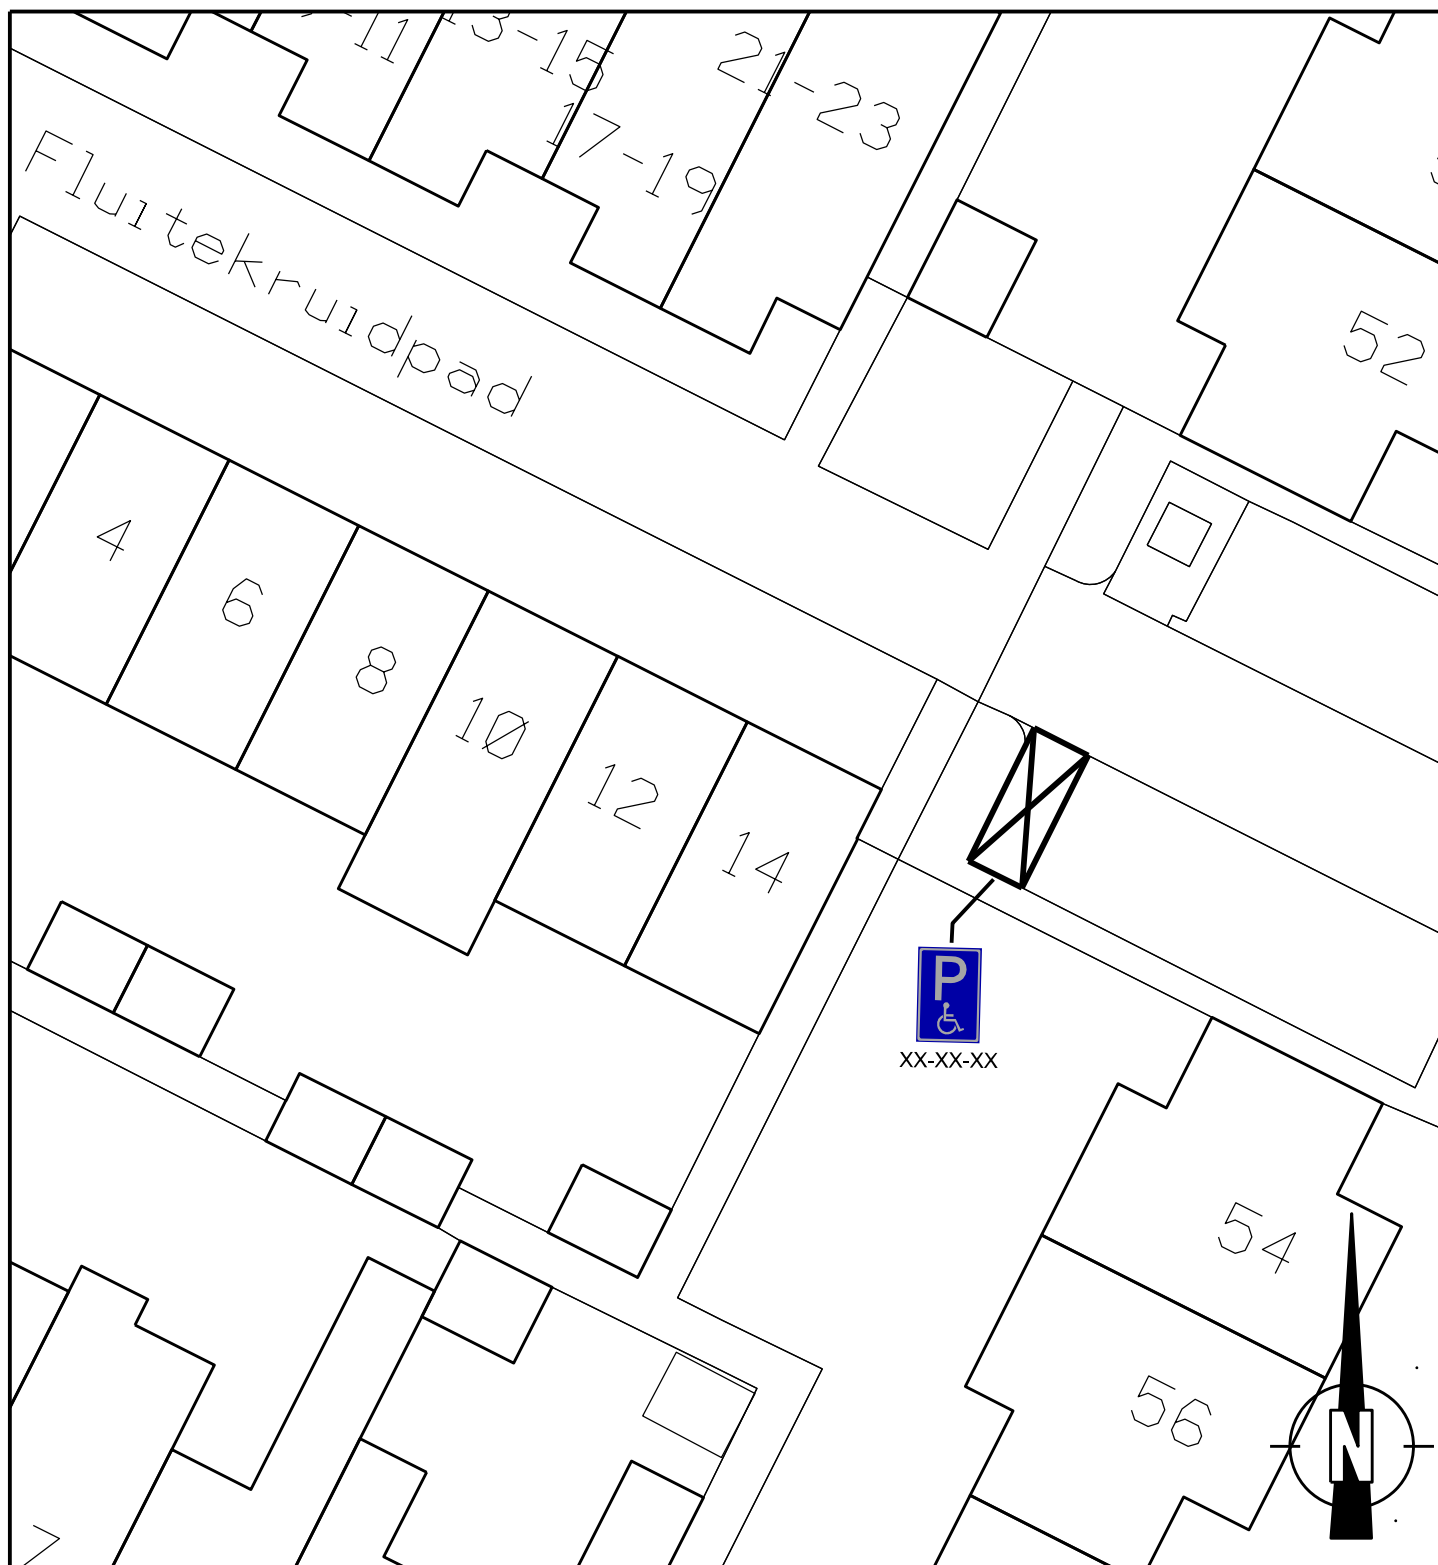

Postadres:

Postbus 1301  
1900 BH Castricum

Bezoekadres:

Raadhuisplein 1  
1901 CA Castricum

PROJECT-/  
TEKENING NR.

-

## Beheer Openbare Ruimte

|                |       |       |                                             |               |                        |
|----------------|-------|-------|---------------------------------------------|---------------|------------------------|
| Datum :        | Get : | Gez : | Dienstjaar : 2021                           | Schaal : 1250 | details                |
| 11-3-2021      | HdV   |       | Bestek :                                    | situatie      |                        |
|                |       |       | Blad :                                      | lengteprof.   |                        |
|                |       |       | Bladen :                                    | dwarsprof.    | formaat : A4 (210x297) |
| De Directeur : |       |       | Onderwerp : GPP Fluitekruidpad te Akersloot |               |                        |
|                |       |       | -                                           |               |                        |